


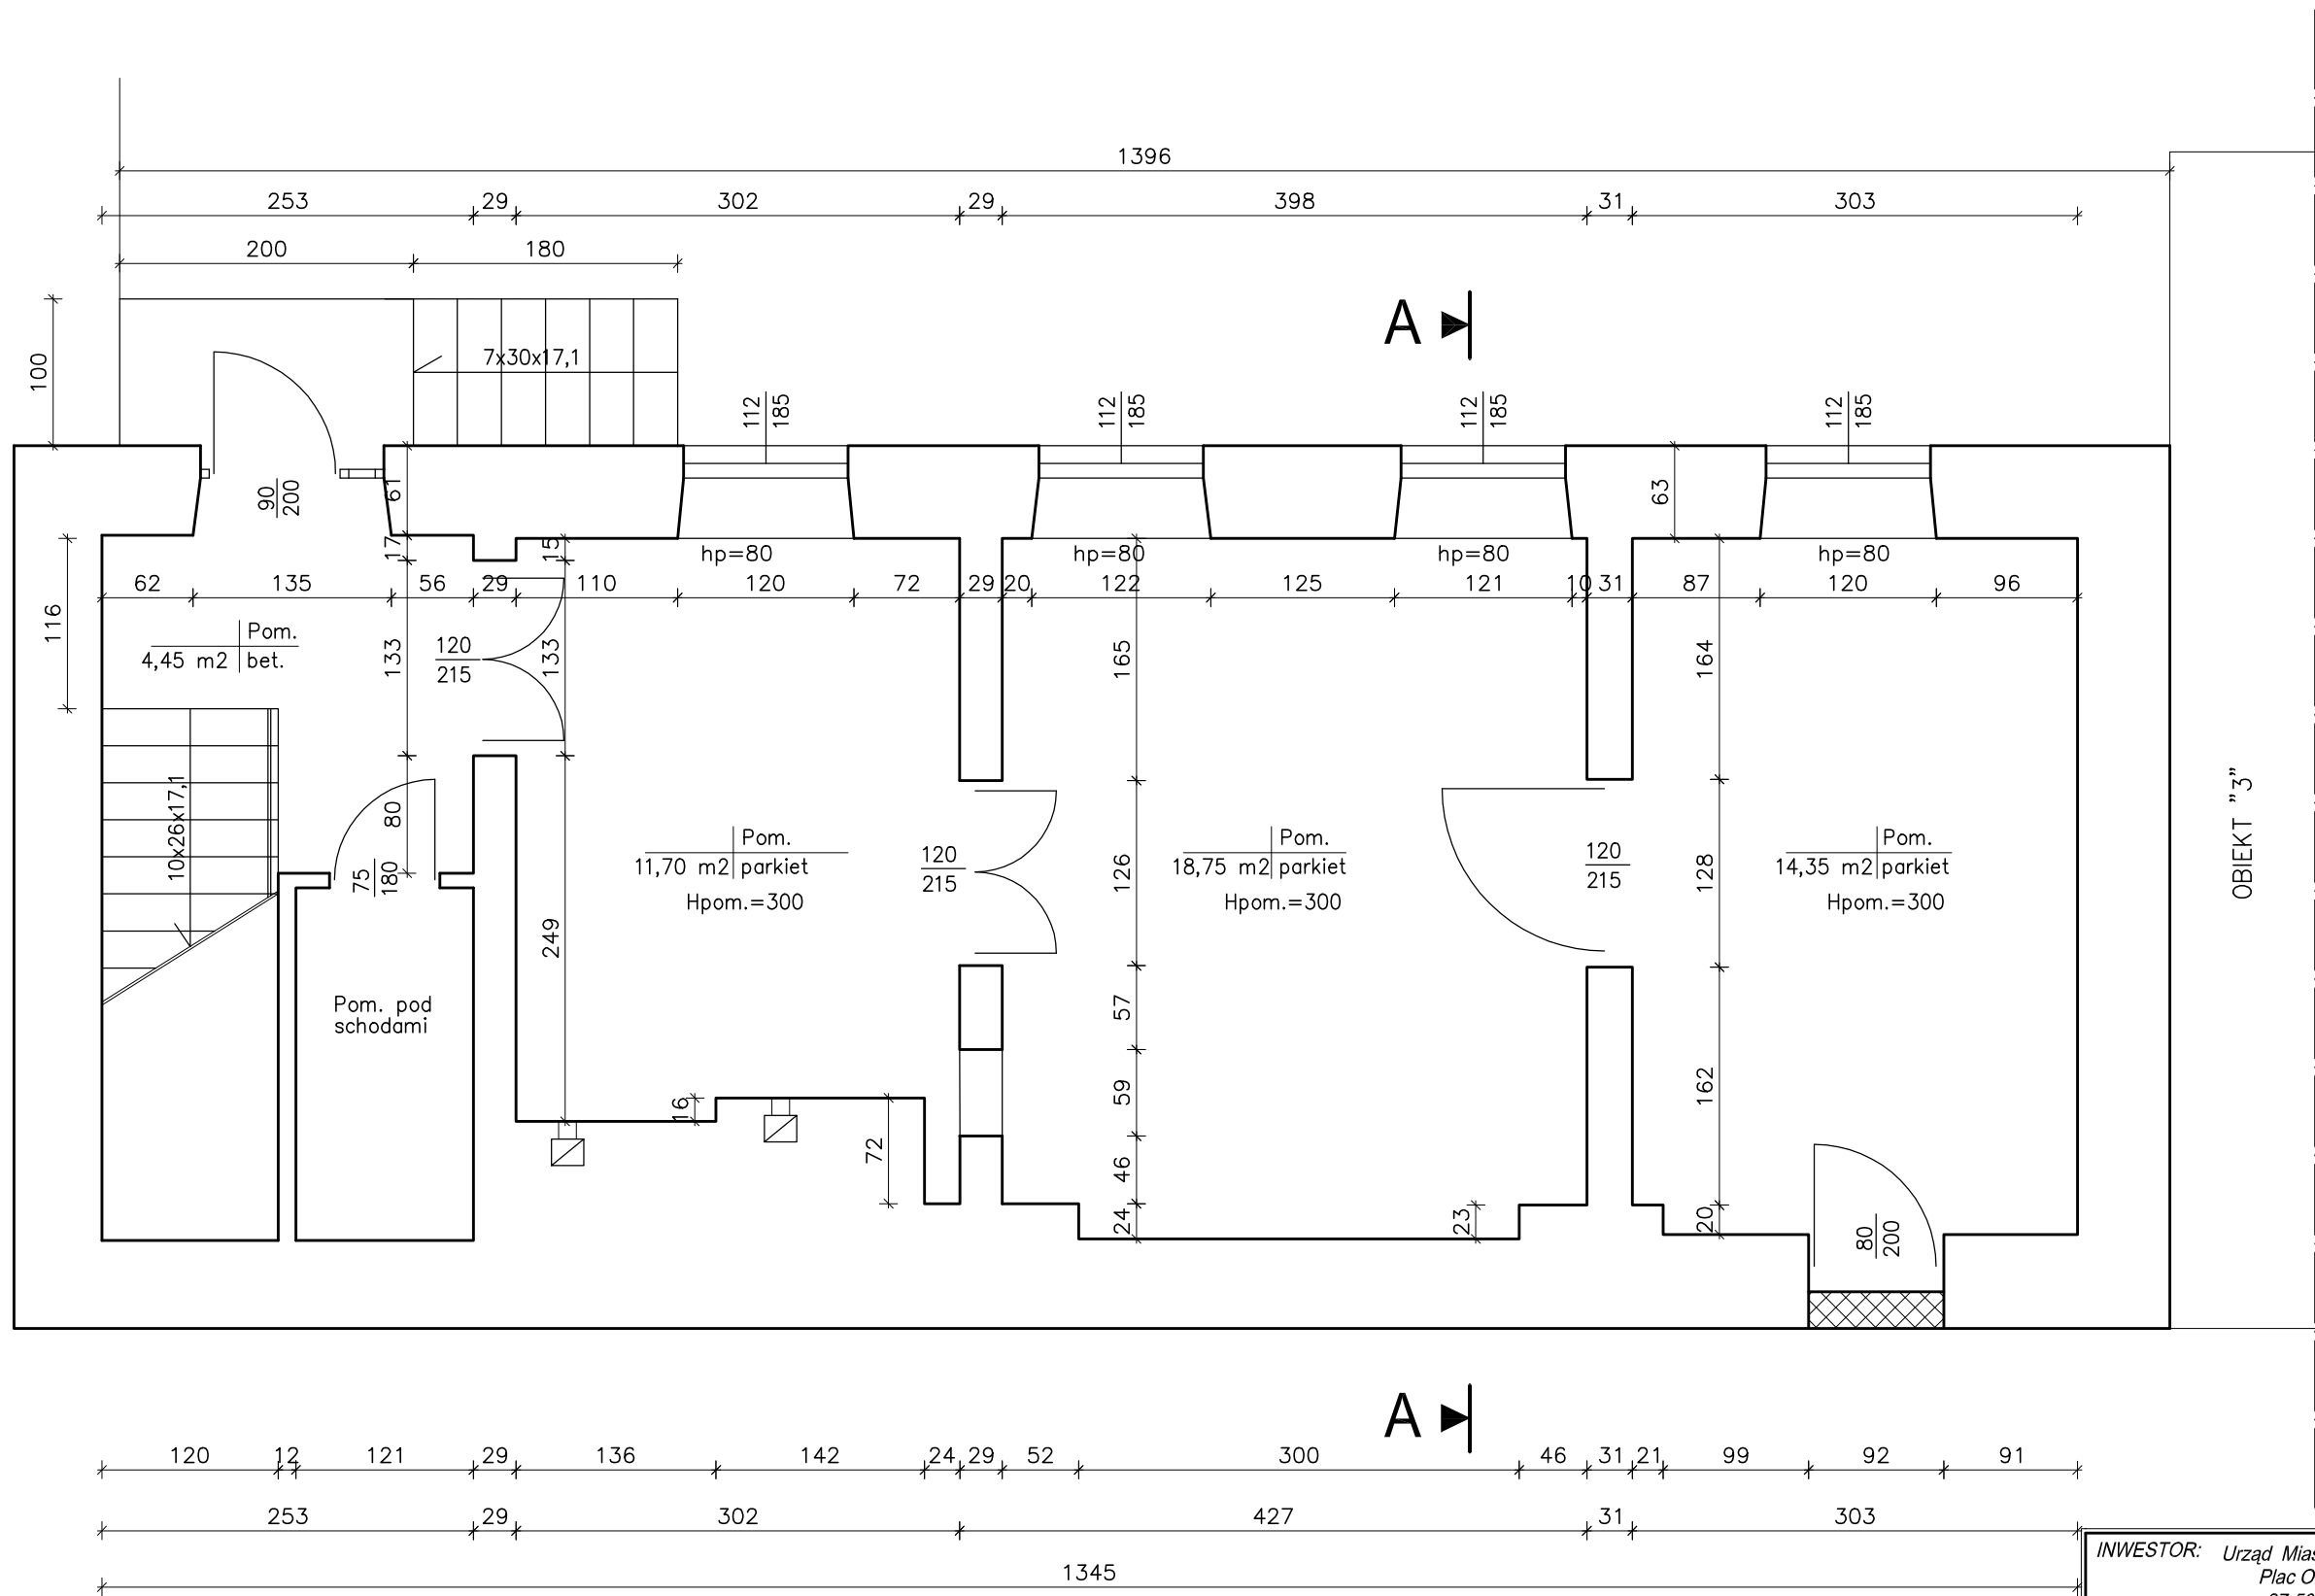

INWESTOR: <i>Urząd Miasta i Gminy Opatów Plac Obrońców Pokoju 34 27-500 Opatów</i>		Skala 1:50	SPIN
TEMAT: <i>Rozbudowa i zmiana sposobu użytkowania istniejącego budynku po PKPolicji na cele mieszkalne.</i>		Nr rys. 1	
RZUT PARTERU - INWENTARYZACJA		Data <i>20.02.2006</i>	
Opatów ul. Sienkiewicza dz. nr 661/1 obiekt " 2 "			
Branża	Projektant	Uprawnienia	Podpis
Budowlana	Andrzej Zielonka	162/83,257,258/93	
	Ryszard Staszewski		