


# ZMIANA Nr 2 W MIEJSCOWYM PLANIE ZAGOSPODAROWANIA PRZESTRZENNEGO MIASTA OPATÓW

SKALA 1:10000

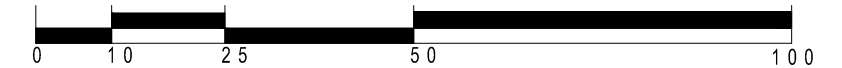

PRZEZNACZENIE I ZASADY ZAGOSPODAROWANIA TERENU

ZALĄCZNIK NR 1 (B) DO UCHWAŁY NR .....  
RADY MIASTA OPATÓW z dnia .....

WYRYS ZE STUDIUM UKZP GMINY OPATÓW SKALA 1:12 000



- GRANICA OPRACOWANIA ZMIANY NR 2 W MPZP
- MWU Zabudowa mieszkaniowo-usługowa - obszar koncentracji usług ogólnomiejskich, w tym usług publicznych
- Zapadliiska
- Układ komunikacyjny**
- Drogi krajowe (inwestycje celu publicznego)
- Drogi wojewódzkie (inwestycje celu publicznego)
- Drogi powiatowe (inwestycje celu publicznego)
- Drogi gminne (inwestycje celu publicznego)
- Drogi pozostałe (inwestycje celu publicznego)
- Transwojewódzki szlak rowerowy Berlin - Lwów
- Granice obszaru przestrzeni publicznej
- Rzeki i inne ciek wodne**
- Inwestycje celu publicznego**
- Znaczenia lokalnego
- Granica strefy ścisłej ochrony konserwatorskiej - układ urbanistyczno-krajobrazowy, Nr rej. 150/A
- 1-21 Obiekty wpisane do rejestru zabytków
- Parki podworskie
- Szlak "cysterski"

## LEGENDA

- USTALENIA OBOWIĄZUJĄCE PLANU
- GRANICA TERENU OBJĘTEGO PLANEM
  - LINIA ROZGRANICZAJĄCA
  - NIEPRZEKRACZALNA LINIA ZABUDOWY
  - TERENY ZABUDOWY USŁUG NIEUCIĄŻLIWYCH (U.2)
- OZNACZENIA INFORMACYJNE I UWZGLĘDNIAJĄCE PRZEPISY ODREBNE:
- GRANICA STREFY OCHRONY SANITARNEJ OD CMENTARZA O SZEROKOŚCI 150m

Opracowanie:



25-553 KIELCE, UL. KLONOWA 55 lokal 4-5  
TEL. KONTAKT.: 502 333 392, 502 109 118  
E-MAIL: archiplano@onet.eu, www.archiplano.pl



PODKŁADY MAPOWE T.J. MAPA EWIDENCYJNA GRUNTÓW W SKALI 1:10000 ORAZ MAPA ZASADNICZA W SKALI 1:1000 ZOSTAŁY POZYSKANE Z PODGÓR W OPATÓWIE Z DATA..... DLA NIERUCHOMOŚCI OBJĘTYCH ZMIANĄ JEDNOSTKOWĄ NR 2 W MPZP MIASTA OPATÓW

INFORMACJE DODATKOWE:..... W FORMIE RASTRA STANOWIĄCEGO PODKŁAD INFORMACYJNY I ORIENTACYJNY DLA TERENÓW ZMIANY NR 2 W MPZP MIASTA OPATÓW - PRZESTAWIŁO ZALĄCZNIK NR 1 DO UCHWAŁY NR V/18/2015 RADY MIEJSKIEJ W OPATÓWIE Z DNIA 29 STYCZNIA 2015 R. ORAZ MAPĘ W SKALI 1:1000 (SYT-WYS.) POZYSKANĄ Z PODGÓR W OPATÓWIE Z DATA..... DLA NIERUCHOMOŚCI OBJĘTYCH ZMIANĄ JEDNOSTKOWĄ NR 2 W MPZP MIASTA OPATÓW.