

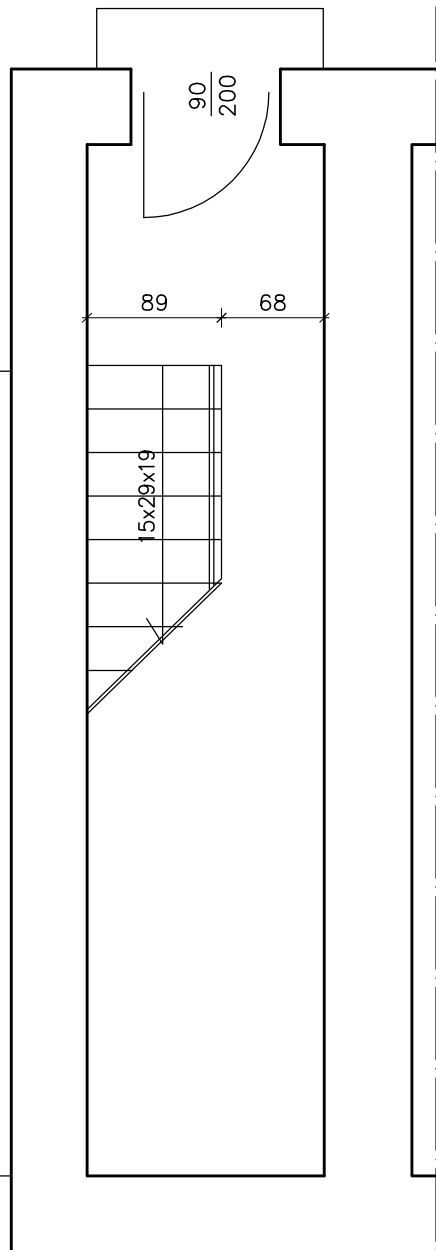
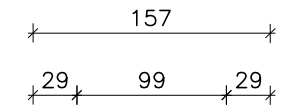


A ▶ RZUT PARTERU
kl. schodowa

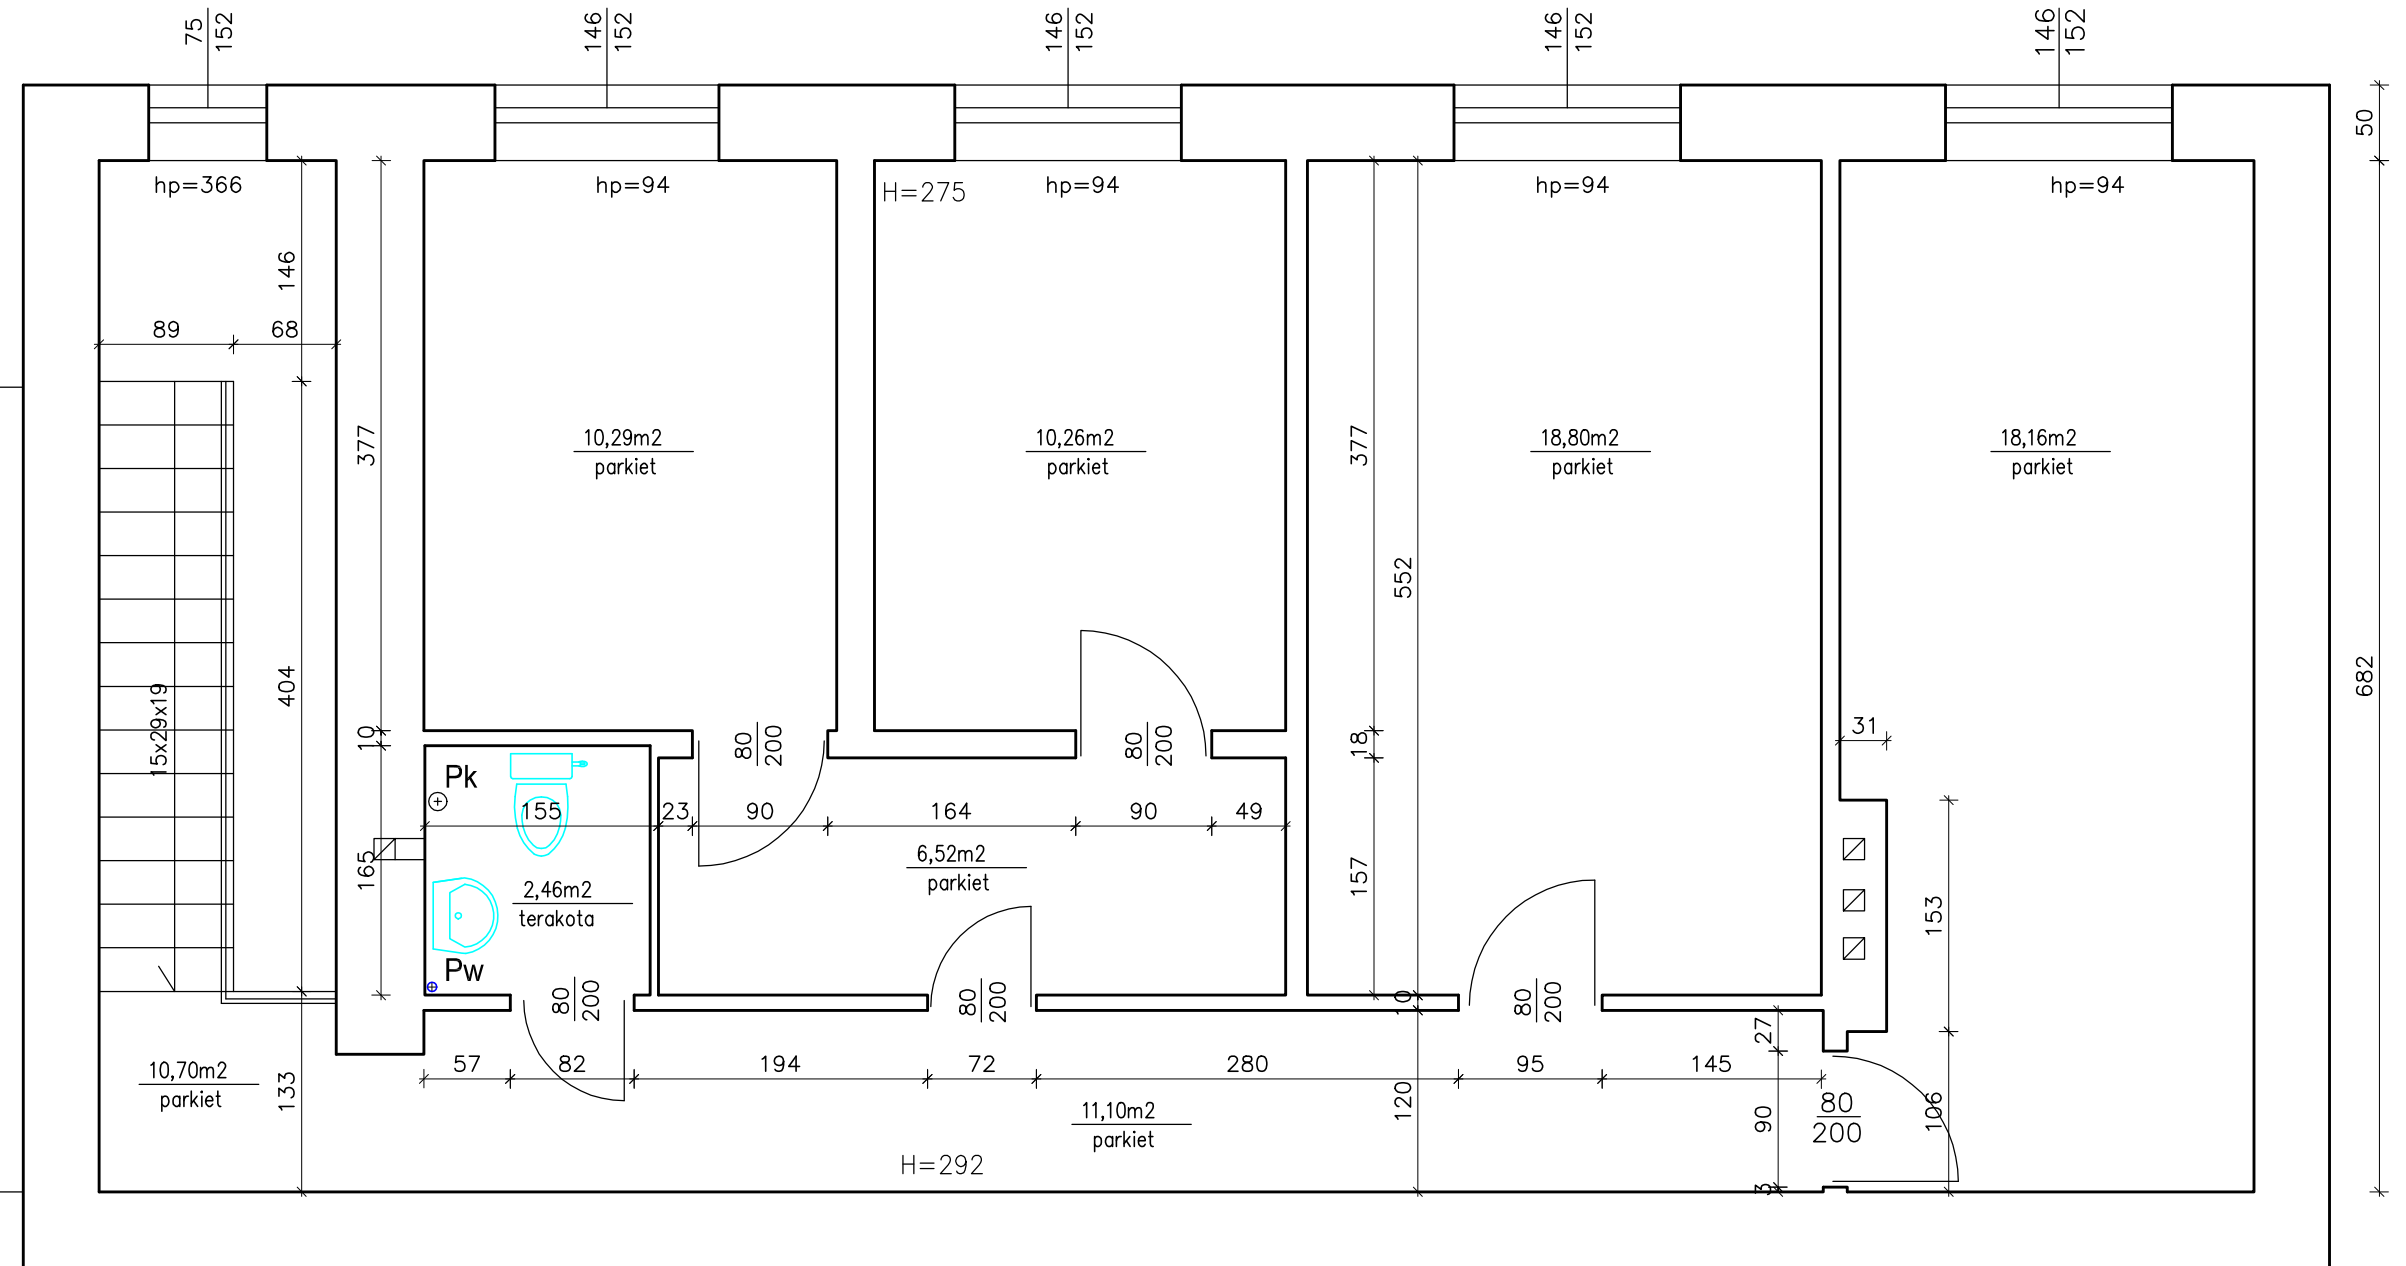

A ▶

RZUT PIĘTRA

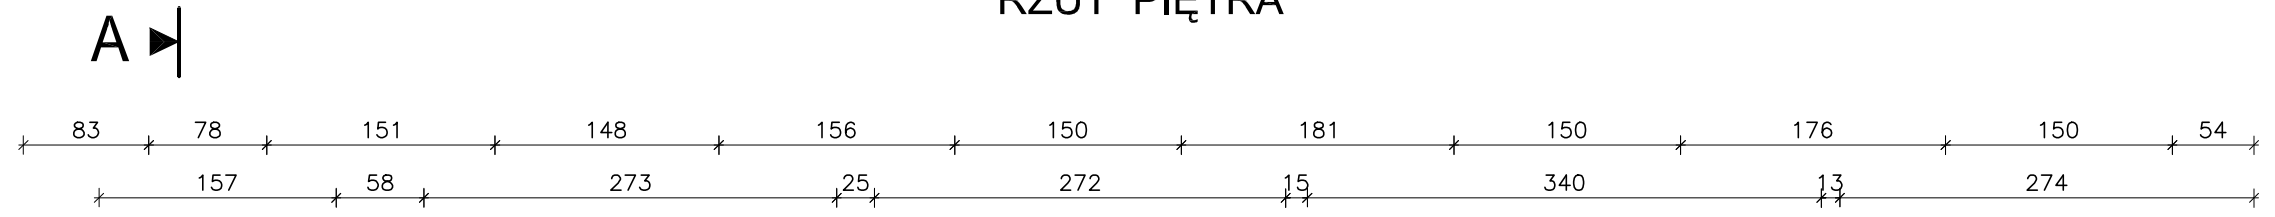

A ▶

Pk - Pion kanalizacyjny
Pw - Pion wody

INWESTOR: <i>Urząd Miasta i Gminy Opatów Plac Obrońców Pokoju 34 27-500 Opatów</i>		Skala 1:50	SPIN
TEMAT: <i>Rozbudowa i zmiana sposobu użytkowania istniejącego budynku po PKPolicji na cele mieszkalne.</i>		Nr rys. 1	
RZUT PIĘTRA - INWENTARYZACJA			Data 20.02.2006
Opatów ul. Sienkiewicza dz. nr 661/1 obiekt " 3 "			
Branża	Projektant	Uprawnienia	Podpis
Budowlana	Andrzej Zielonka	162/83,257,258/93	
	Ryszard Staszewski		