


RZUT PIĘTRA

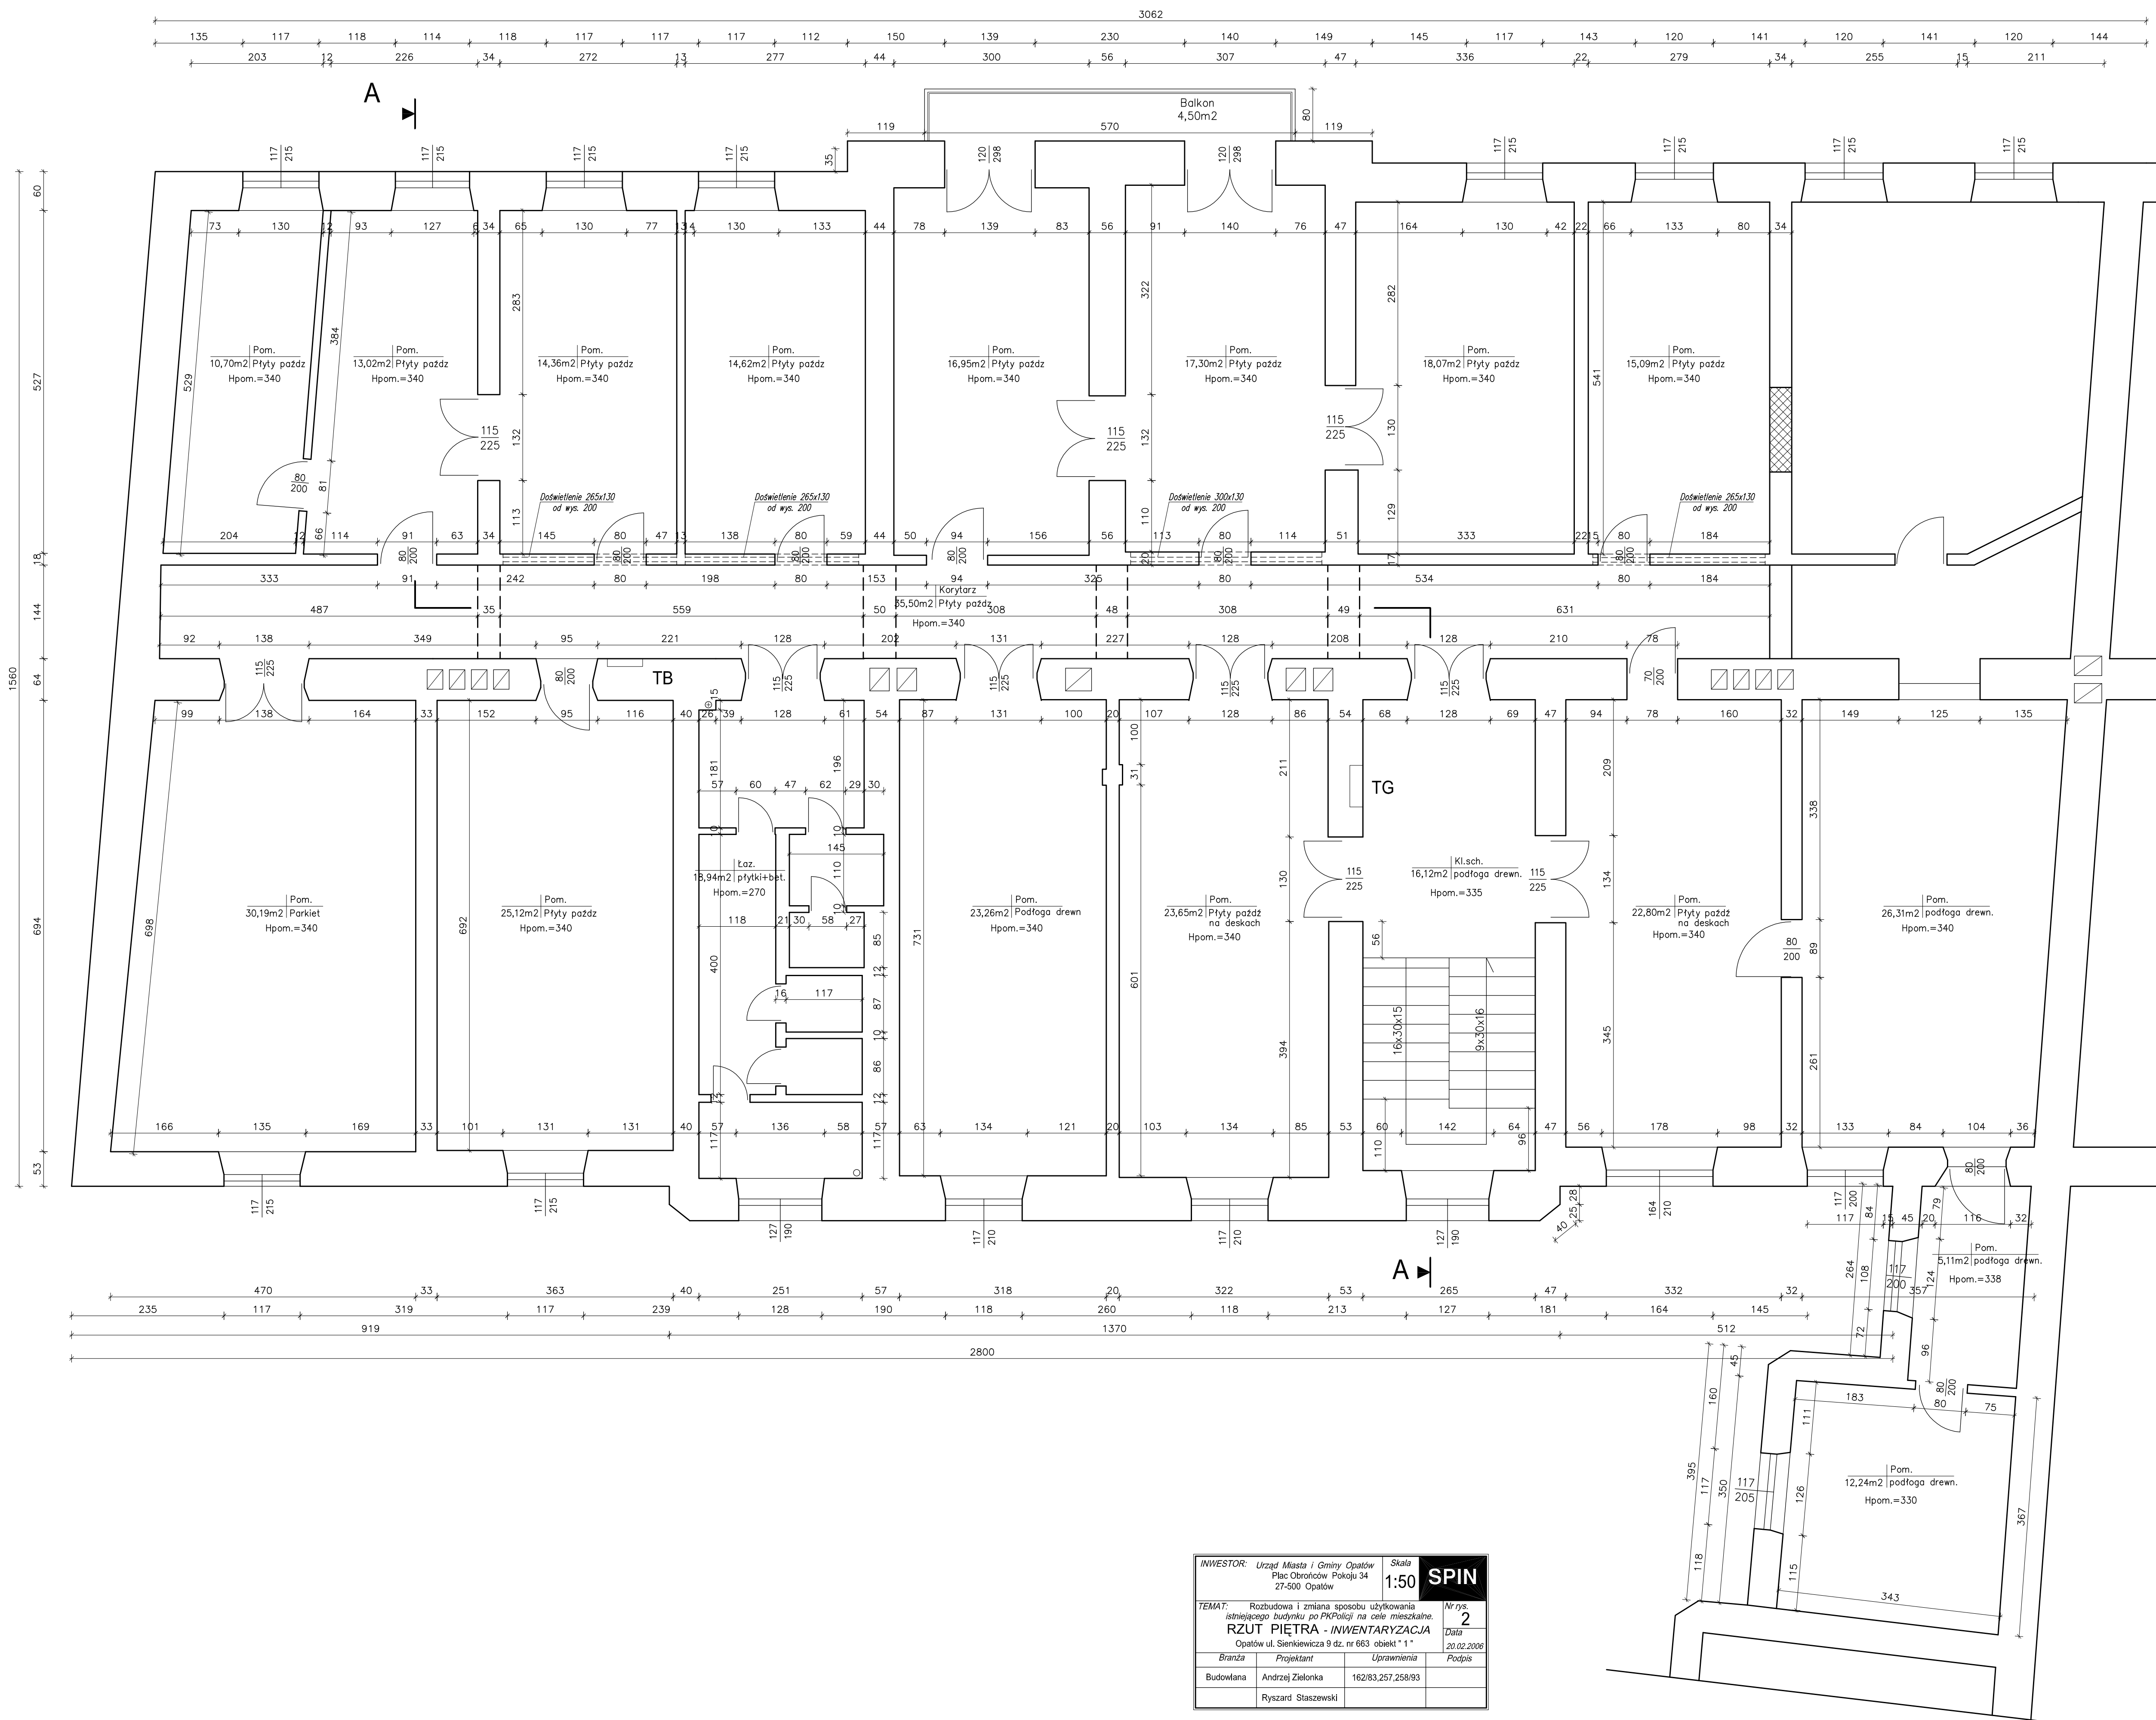

INWESTOR: Urząd Miasta i Gminy Opatów Plac Obrońców Pokoju 34 27-500 Opatów		Skala: 1:50 SPIN	
TEMAT: Rozbudowa i zmiana sposobu użytkowania istniejącego budynku po PKPoli na cele mieszkalne. RZUT PIĘTRA - INWENTARYZACJA		Nr rys.: 2	
Opatów ul. Senkiewicza 9 dz. nr 663 obiekt "1"		Data: 20.02.2008	
Branża: Budowlana	Projektant: Andrzej Zielenka	Uprawnienia: 162/83,257,258/93	Podpis:
	Ryszard Staszewski		