


RZUT PIĘTRA

CZĘŚĆ WYKONANA

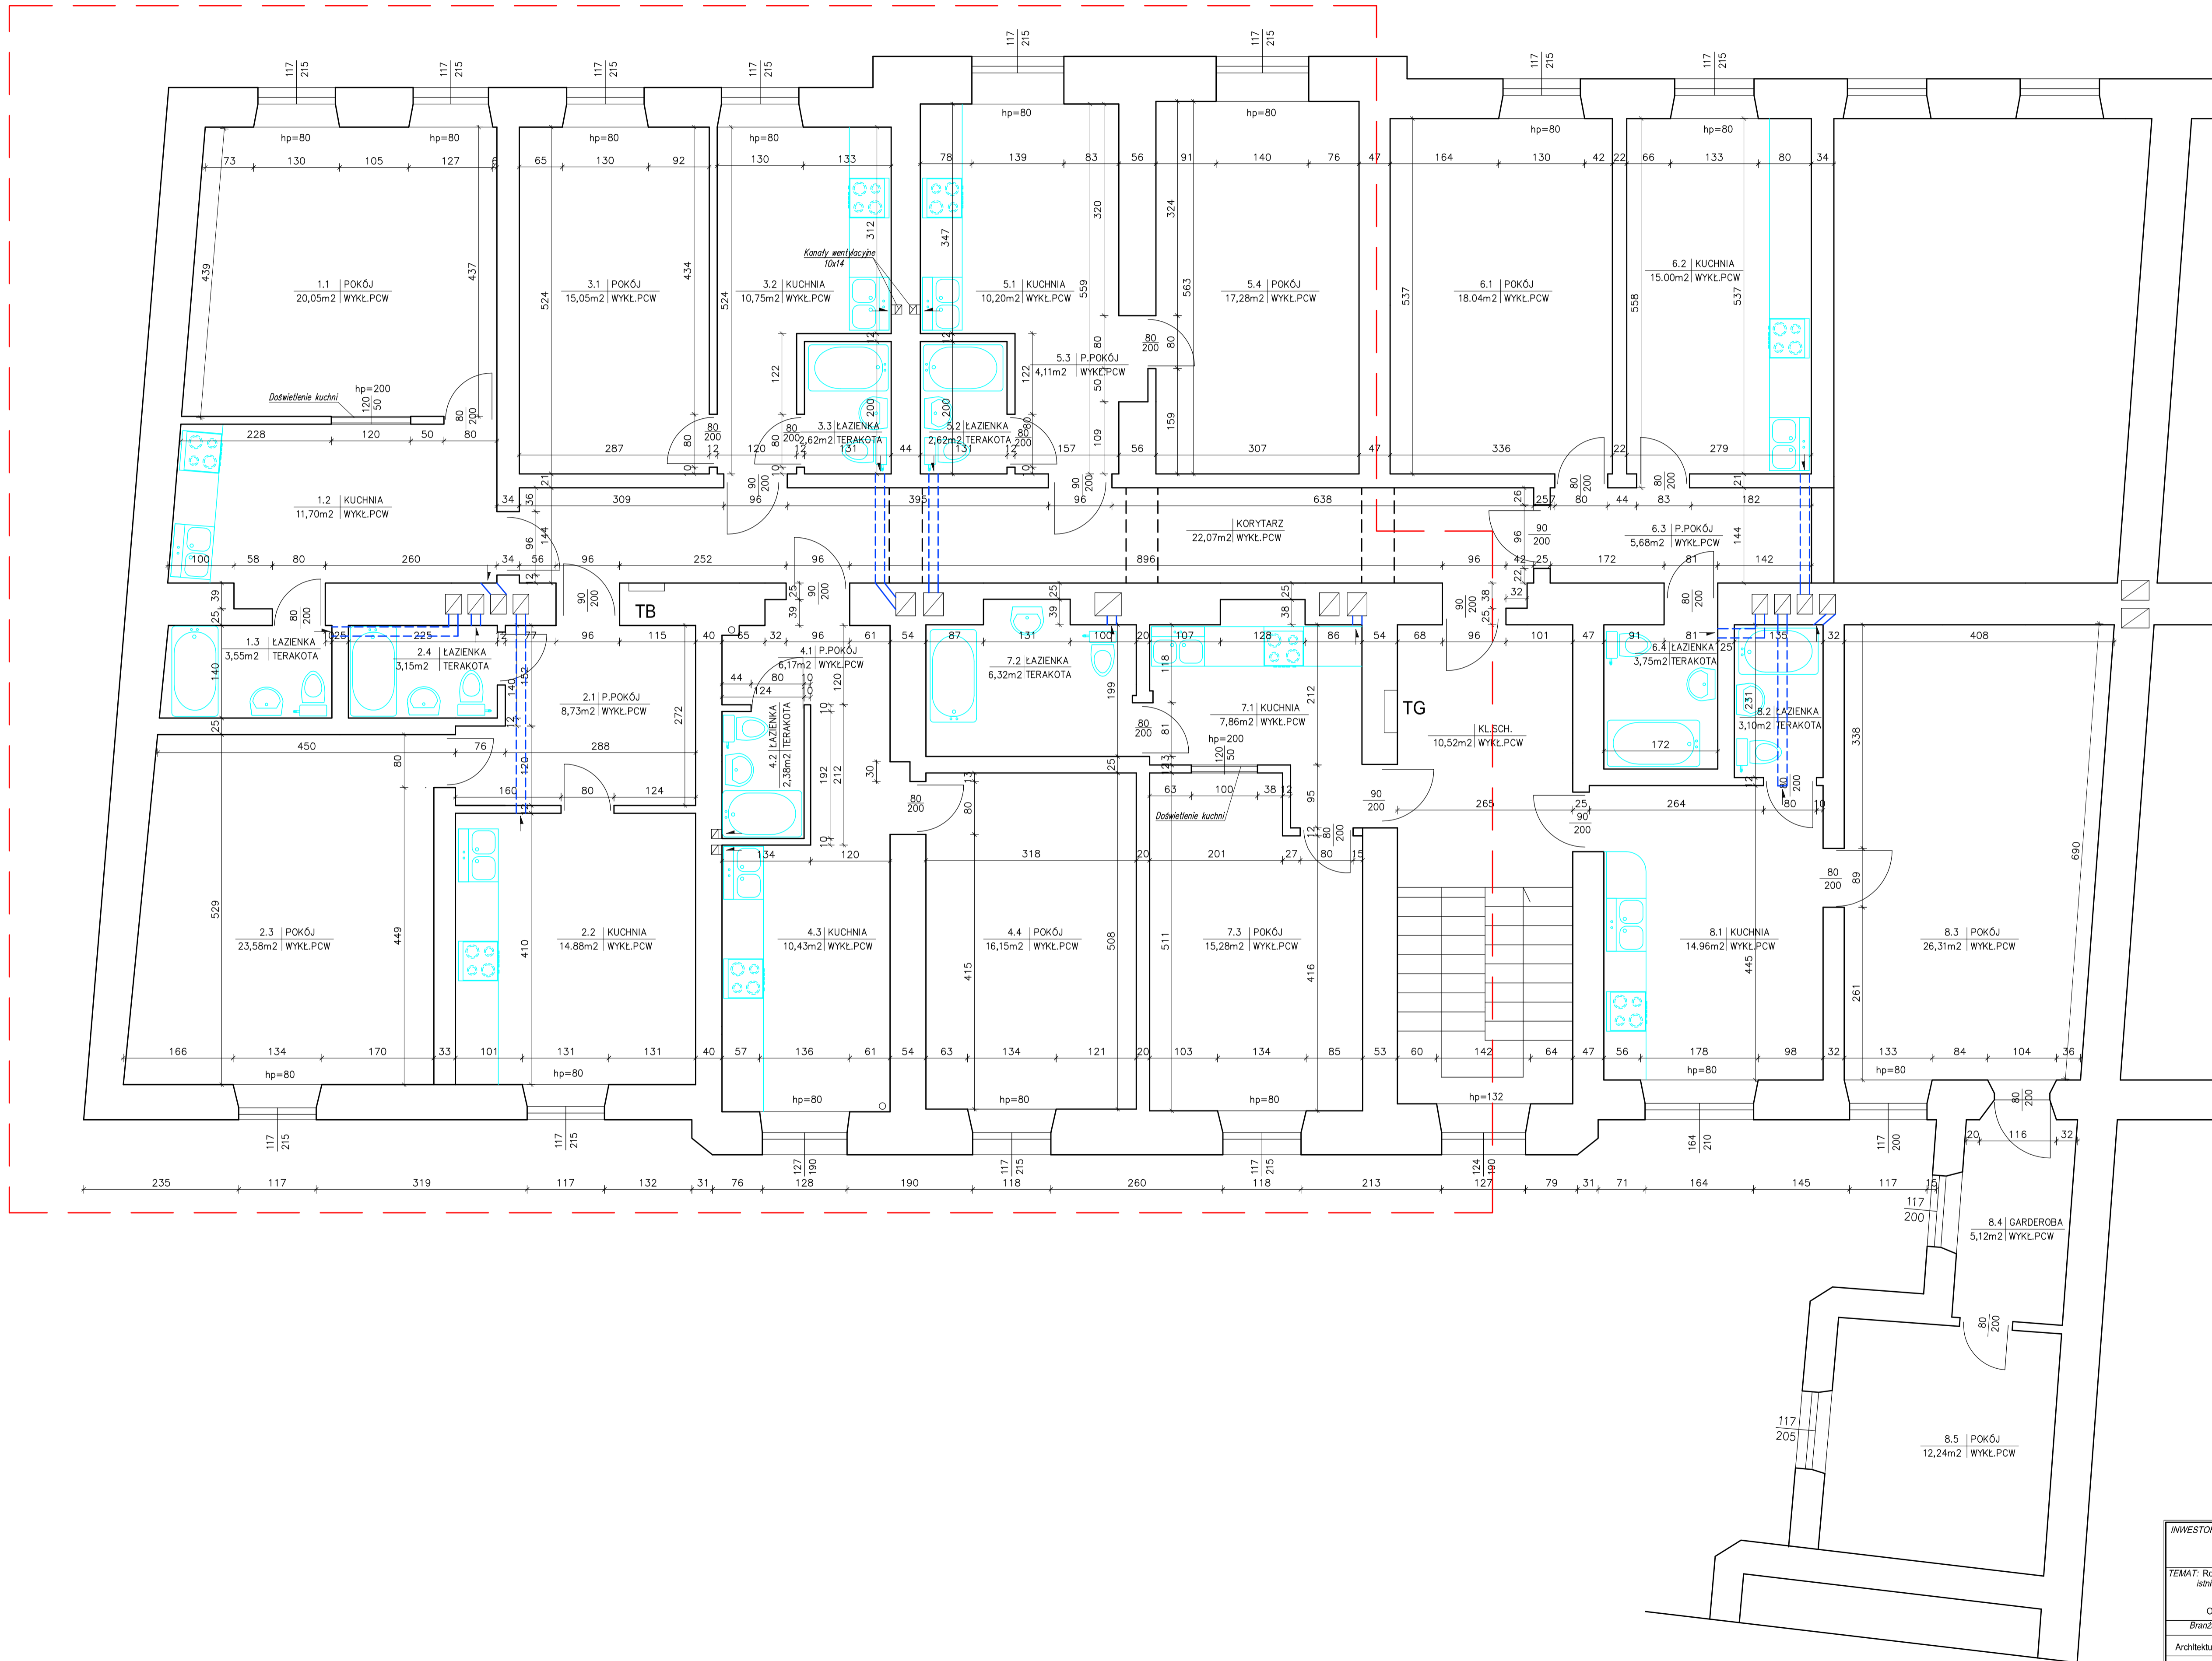

INWESTOR: Urząd Miasta i Gminy Opatów Plac Obrońców Pokoju 34 27-500 Opatów	Skala: 1:50	SPIN
TEMAT: Rozbudowa i zmiana sposobu użytkowania istniejącego budynku po PKP/Polji na cele mieszkalne. RZUT PIĘTRA	Nr rys. 1A	Data 20.02.2008
Opatów ul. Sienkiewicza 9 dz. nr 663 obiekt " 1 "	Projektant: Zbigniew Doktor	Uprawnienia: 227/KI/72
Architektura: Andrzej Zielenka	162/83,267,258/93	
Budowlana: Ryszard Słazewski		