


PIĘTRO

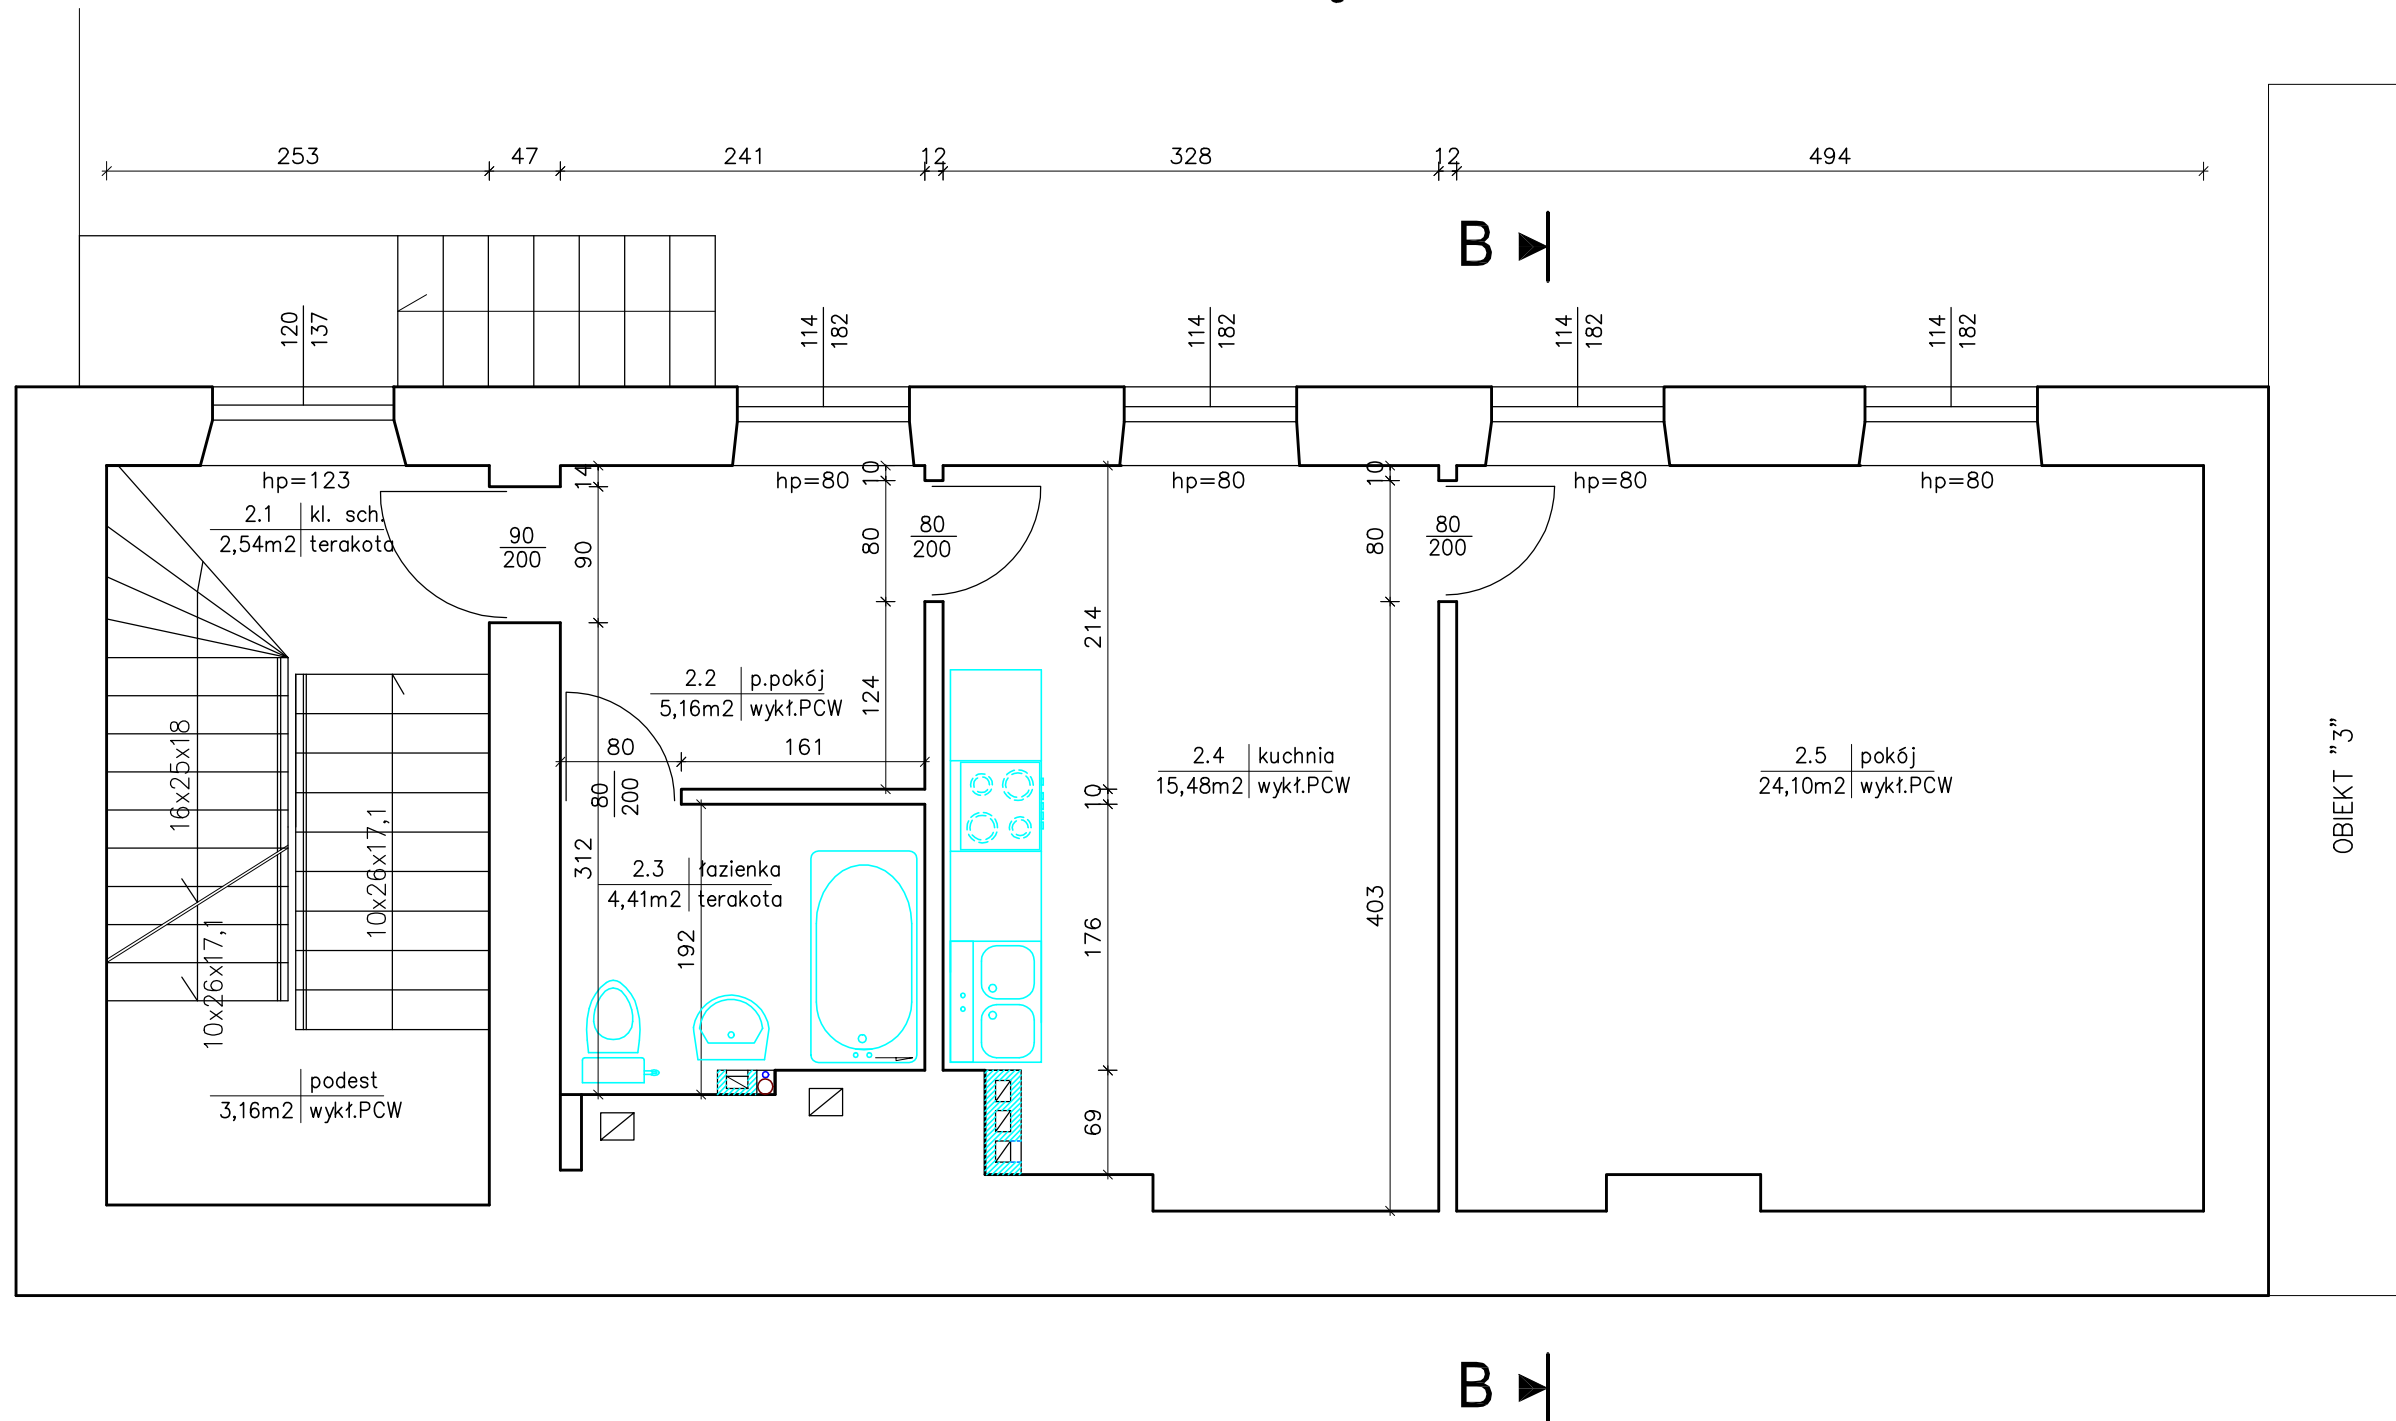

INWESTOR: <i>Urząd Miasta i Gminy Opatów Plac Obrońców Pokoju 34 27-500 Opatów</i>		Skala 1:50	SPIN
TEMAT: <i>Rozbudowa i zmiana sposobu użytkowania istniejącego budynku po PKPolicji na cele mieszkalne.</i>		Nr rys. 2A	
RZUT PIĘTRA Opatów ul. Sienkiewicza dz. nr 661/1 obiekt " 2 "			Data 20.02.2006
Branża	Projektant	Uprawnienia	Podpis
Architektura	<i>mgr inż.arch.</i> Zbigniew Doktor	227/KI/72	
Budowlana	Andrzej Zielonka	162/83,257,258/93	
	Ryszard Staszewski		