


B

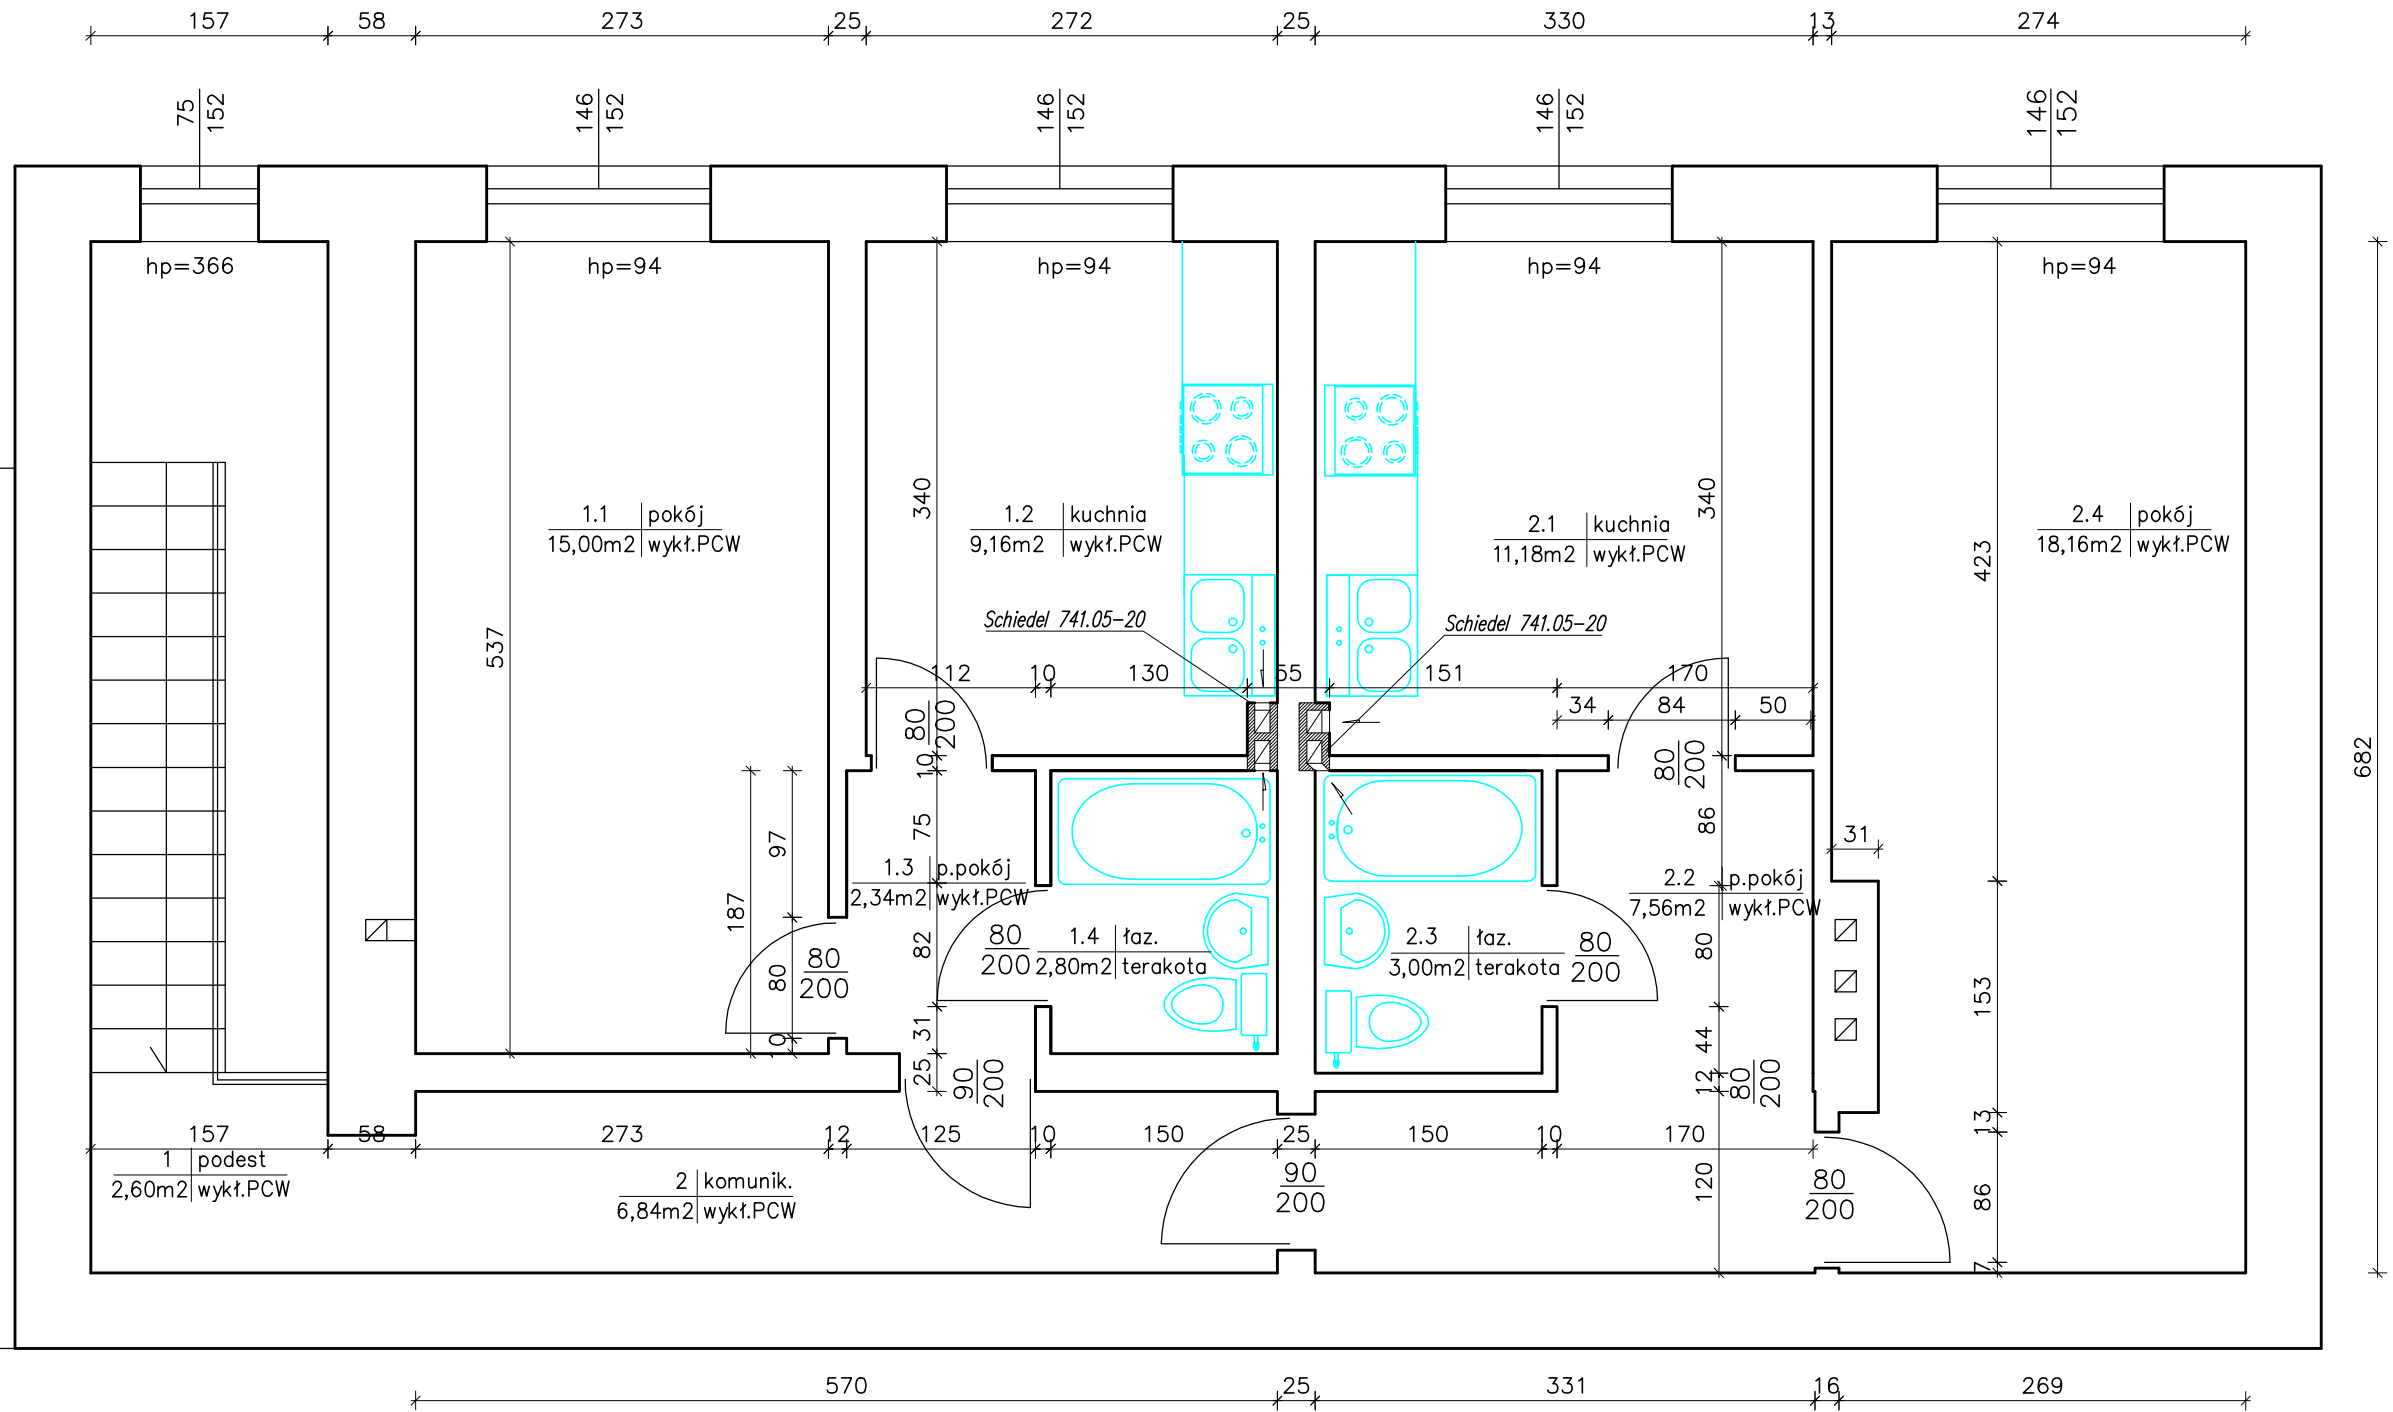

B

INWESTOR: <i>Urząd Miasta i Gminy Opatów</i> Plac Obrońców Pokoju 34 27-500 Opatów		Skala 1:50	SPIN
TEMAT: <i>Rozbudowa i zmiana sposobu użytkowania istniejącego budynku po PKPolicji na cele mieszkalne.</i>			Nr rys. 1A
RZUT PIĘTRA Opatów ul. Sienkiewicza 9 dz. nr 663 obiekt " 3 "			Data 20.02.2006
Branża	Projektant	Uprawnienia	Podpis
Architektura	<i>mgr inż. arch.</i> Zbigniew Doktor	227/KI/72	
Budowlana	Andrzej Zielonka	162/83,257,258/93	
	Ryszard Staszewski		