


RZUT PARTERU

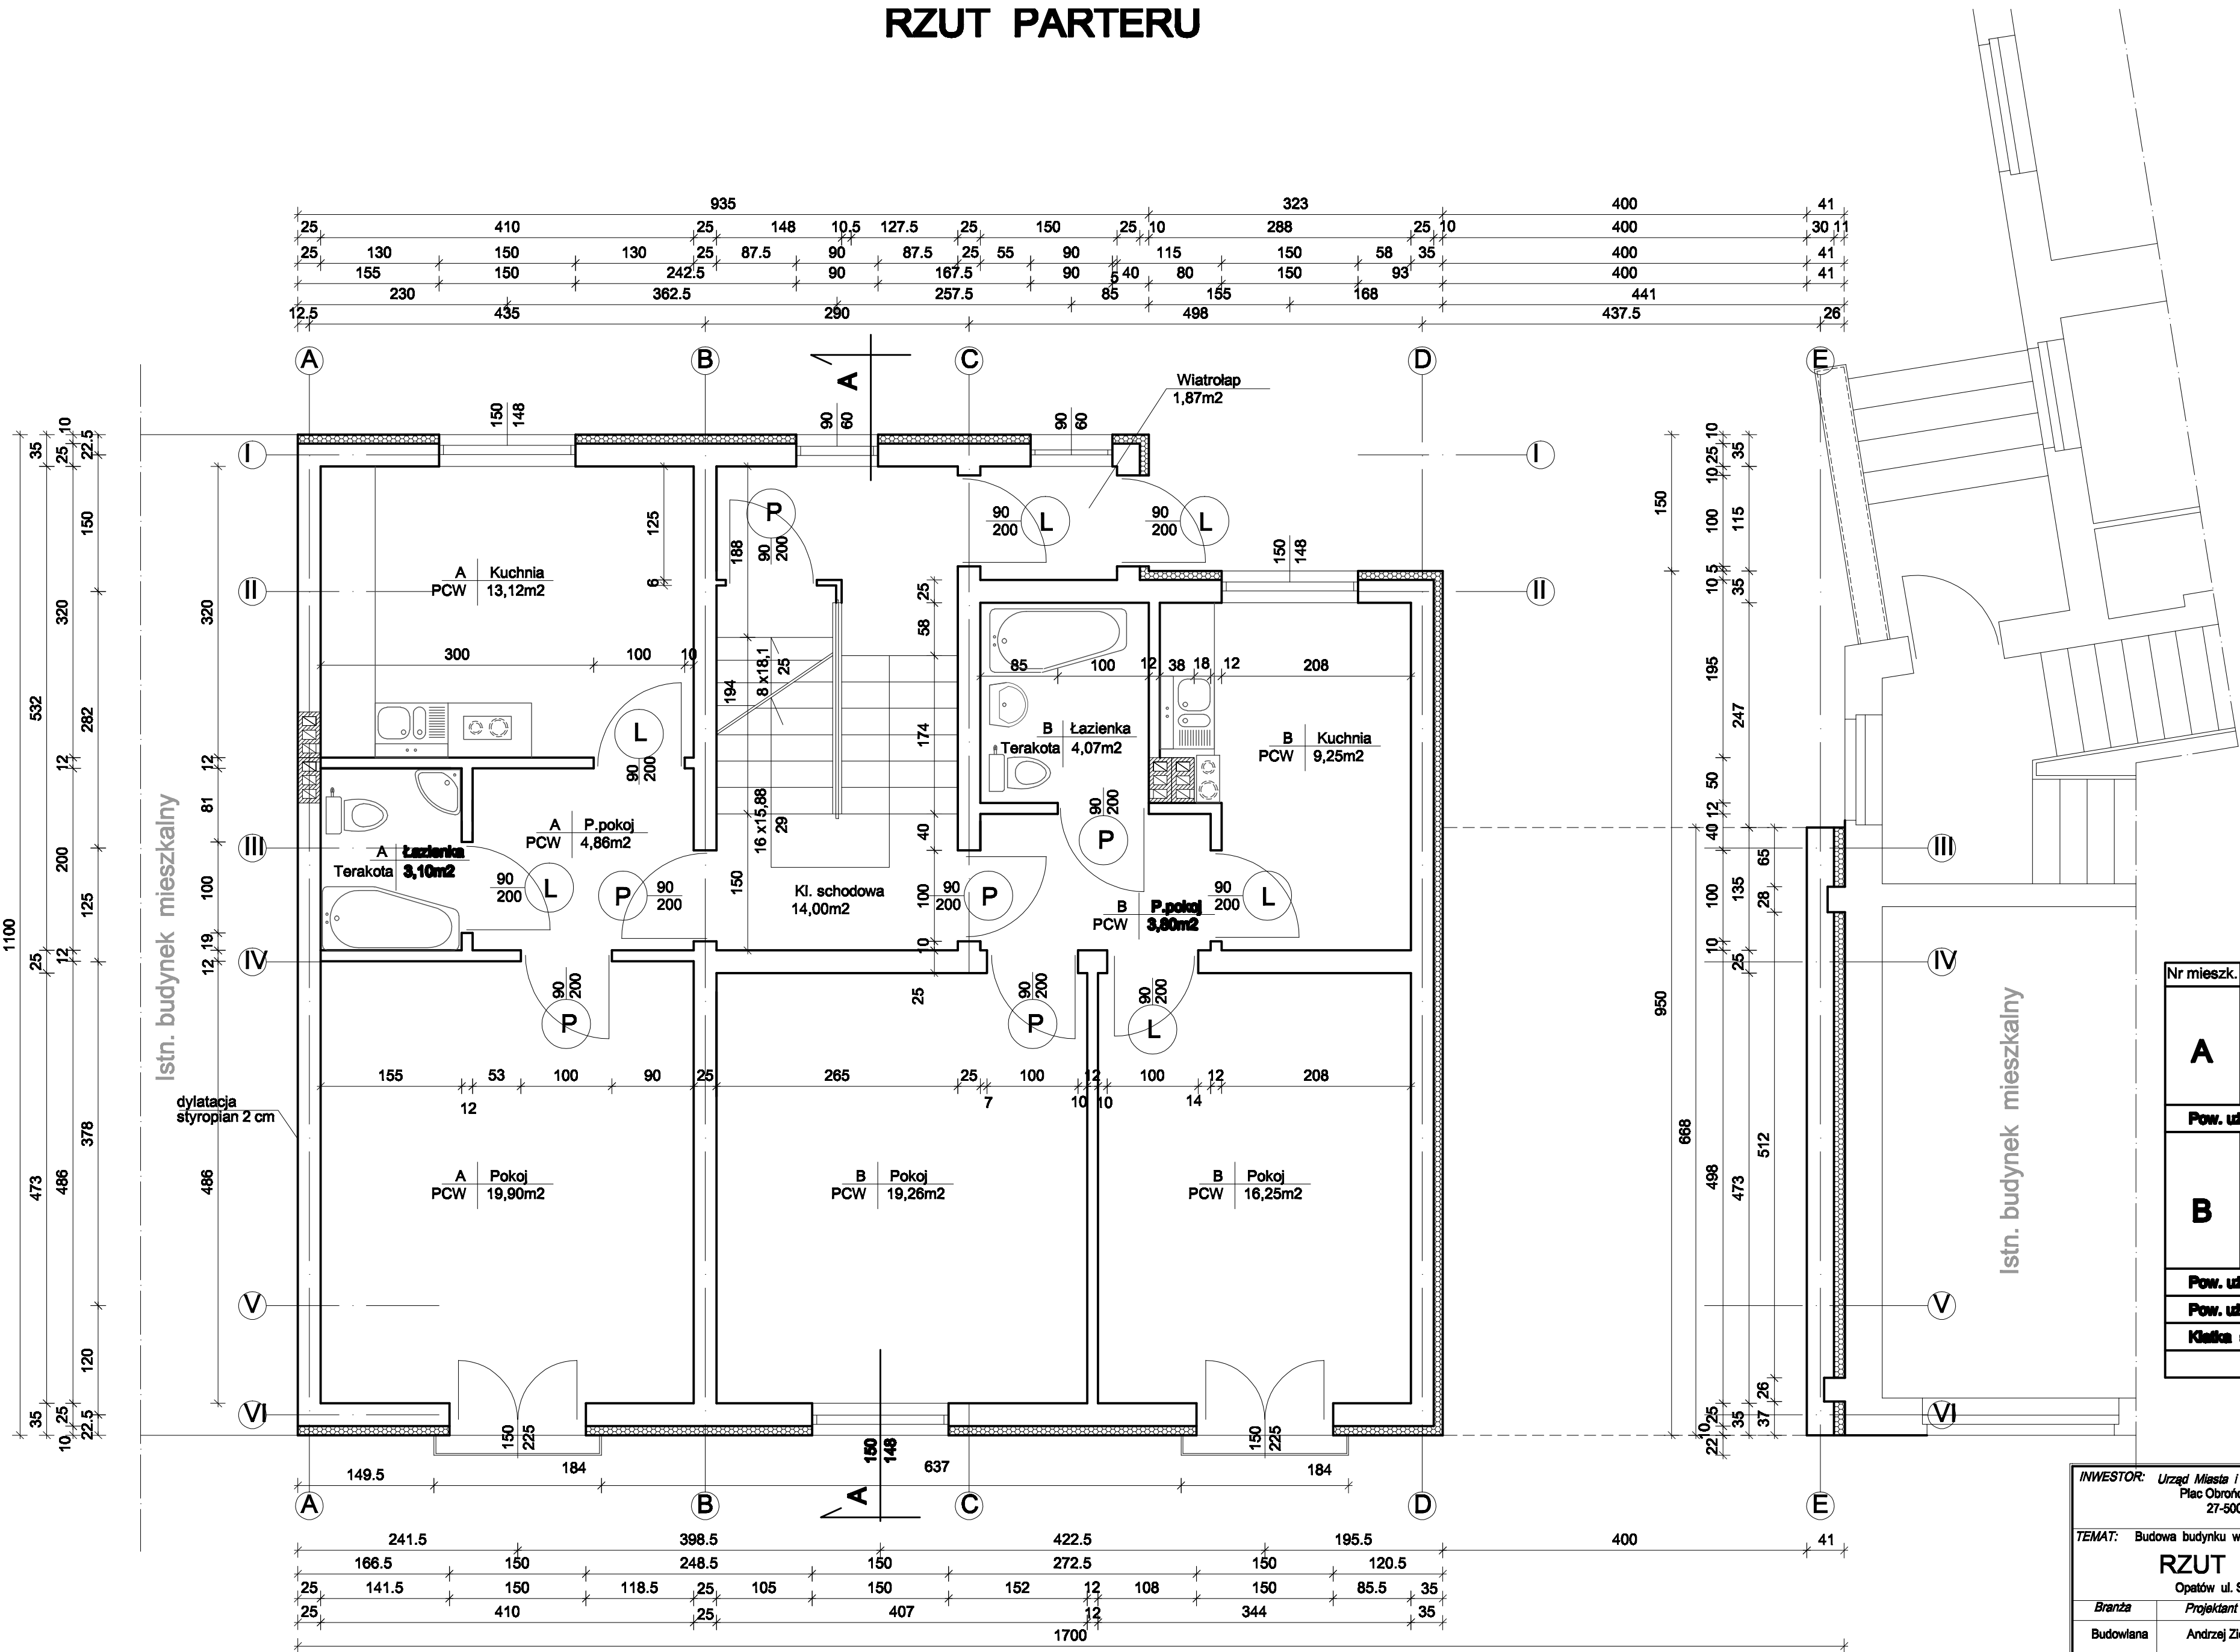

Nr mieszk.	Rodzaj pom.	Podłoga	Pow. [m2]
A	kuchnia	terakota	13,12
	p.pokój	PCW	4,86
	łazienka	terakota	3,10
	pokój	PCW	19,90
Pow. użytkowa mieszkania A			40,98
B	kuchnia	terakota	9,25
	p.pokój	PCW	3,80
	łazienka	terakota	4,07
	pokój	PCW	16,25
Pow. użytkowa mieszkania B			33,37
Pow. użytkowa mieszkań A+B			74,35
Klatka schodowa		PCW	14,00
Suma			102,72

INWESTOR: Urząd Miasta i Gminy Opatów Plac Obrońców Pokoju 34 27-600 Opatów		Skala 1:50	SPIN-B
TEMAT: Budowa budynku wielorodzinnego		Nr rys. 3	
RZUT PARTERU		Data 12.2009	
Opatów ul. Szeroka dz. nr 1238/1		Podpis	
Branża	Projektant	Uprawnienia	
Budowlana	Andrzej Zielenka	162/63,257,258/93	
Arch.-konstr.	mgr inż.arch. Zbigniew Doktor	227 / KL / 72	
Architekt. - spr.	mgr inż.arch. Andrzej Papierz	110/90 Wł	