
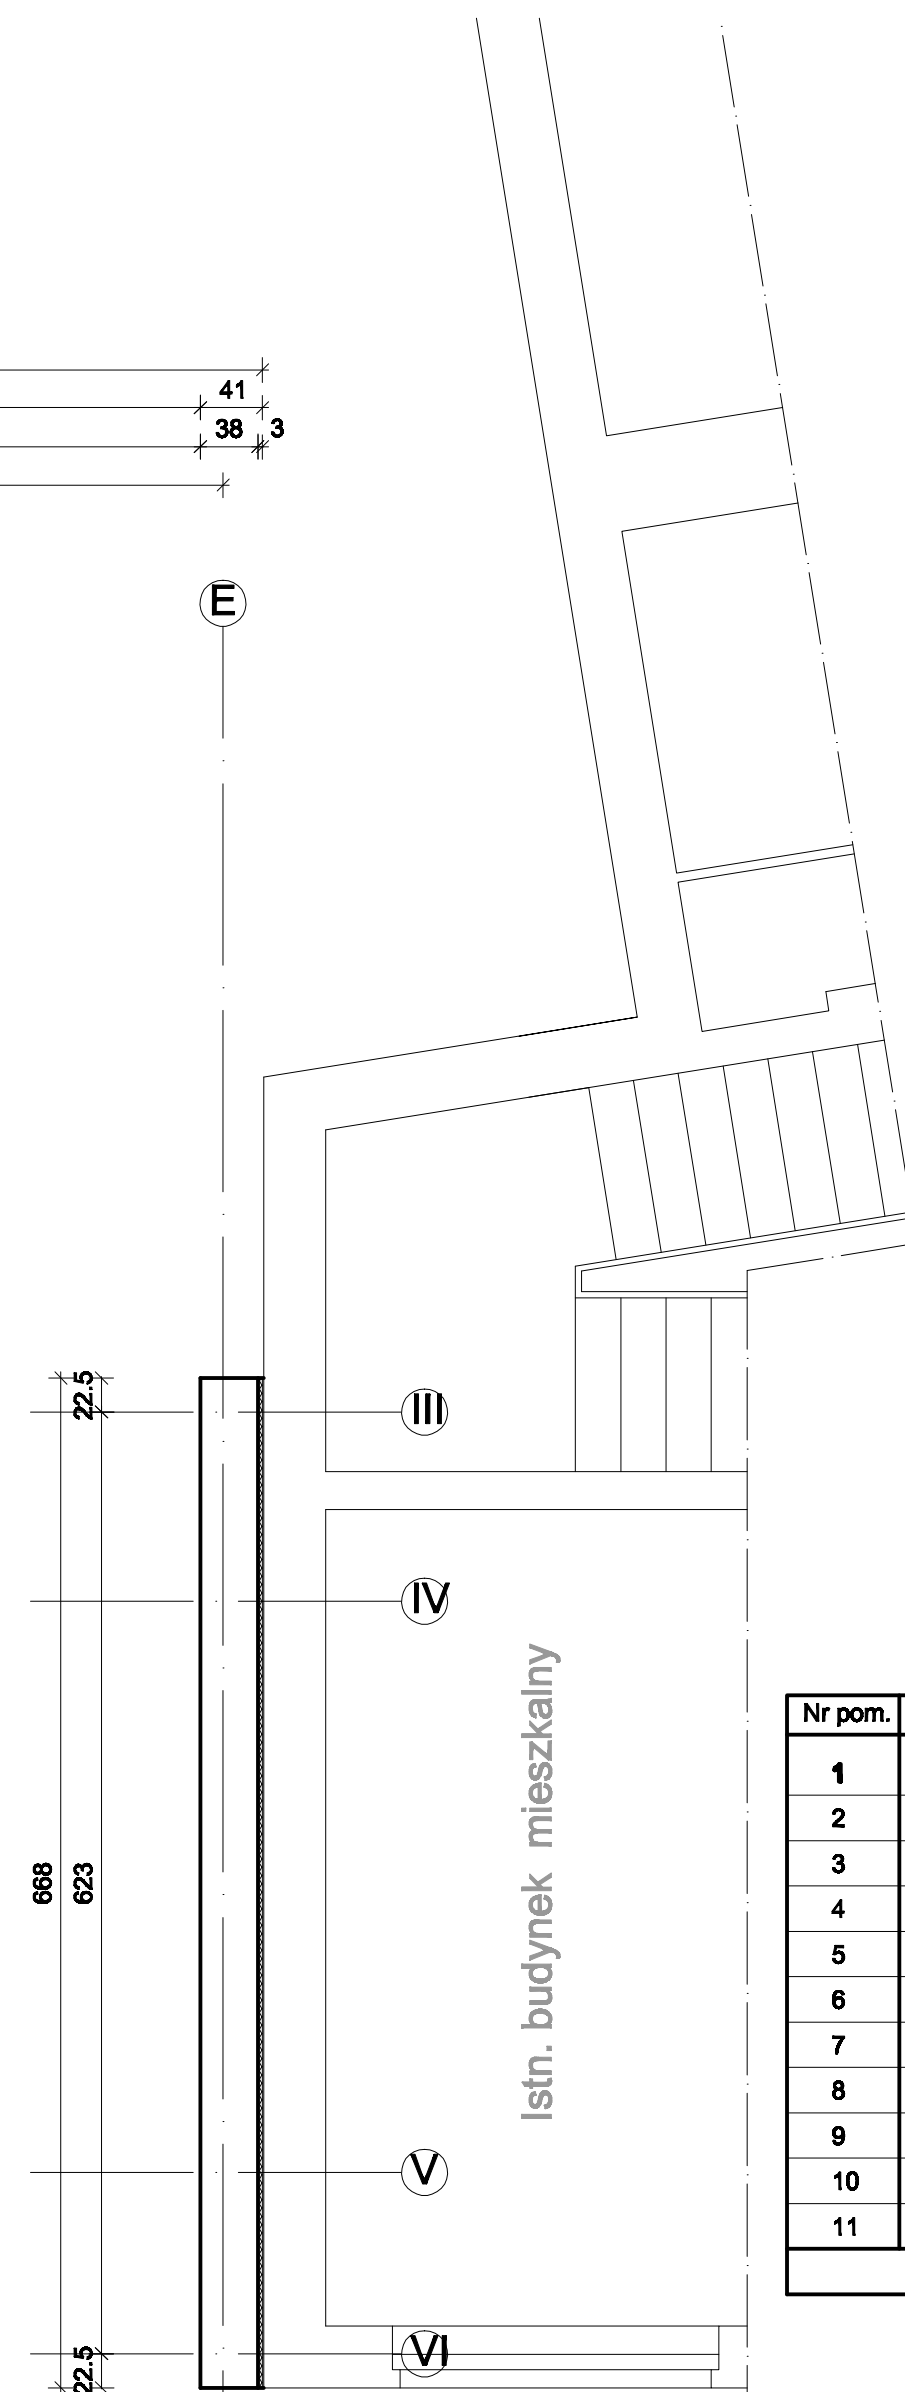


יזעו ו פיוניו

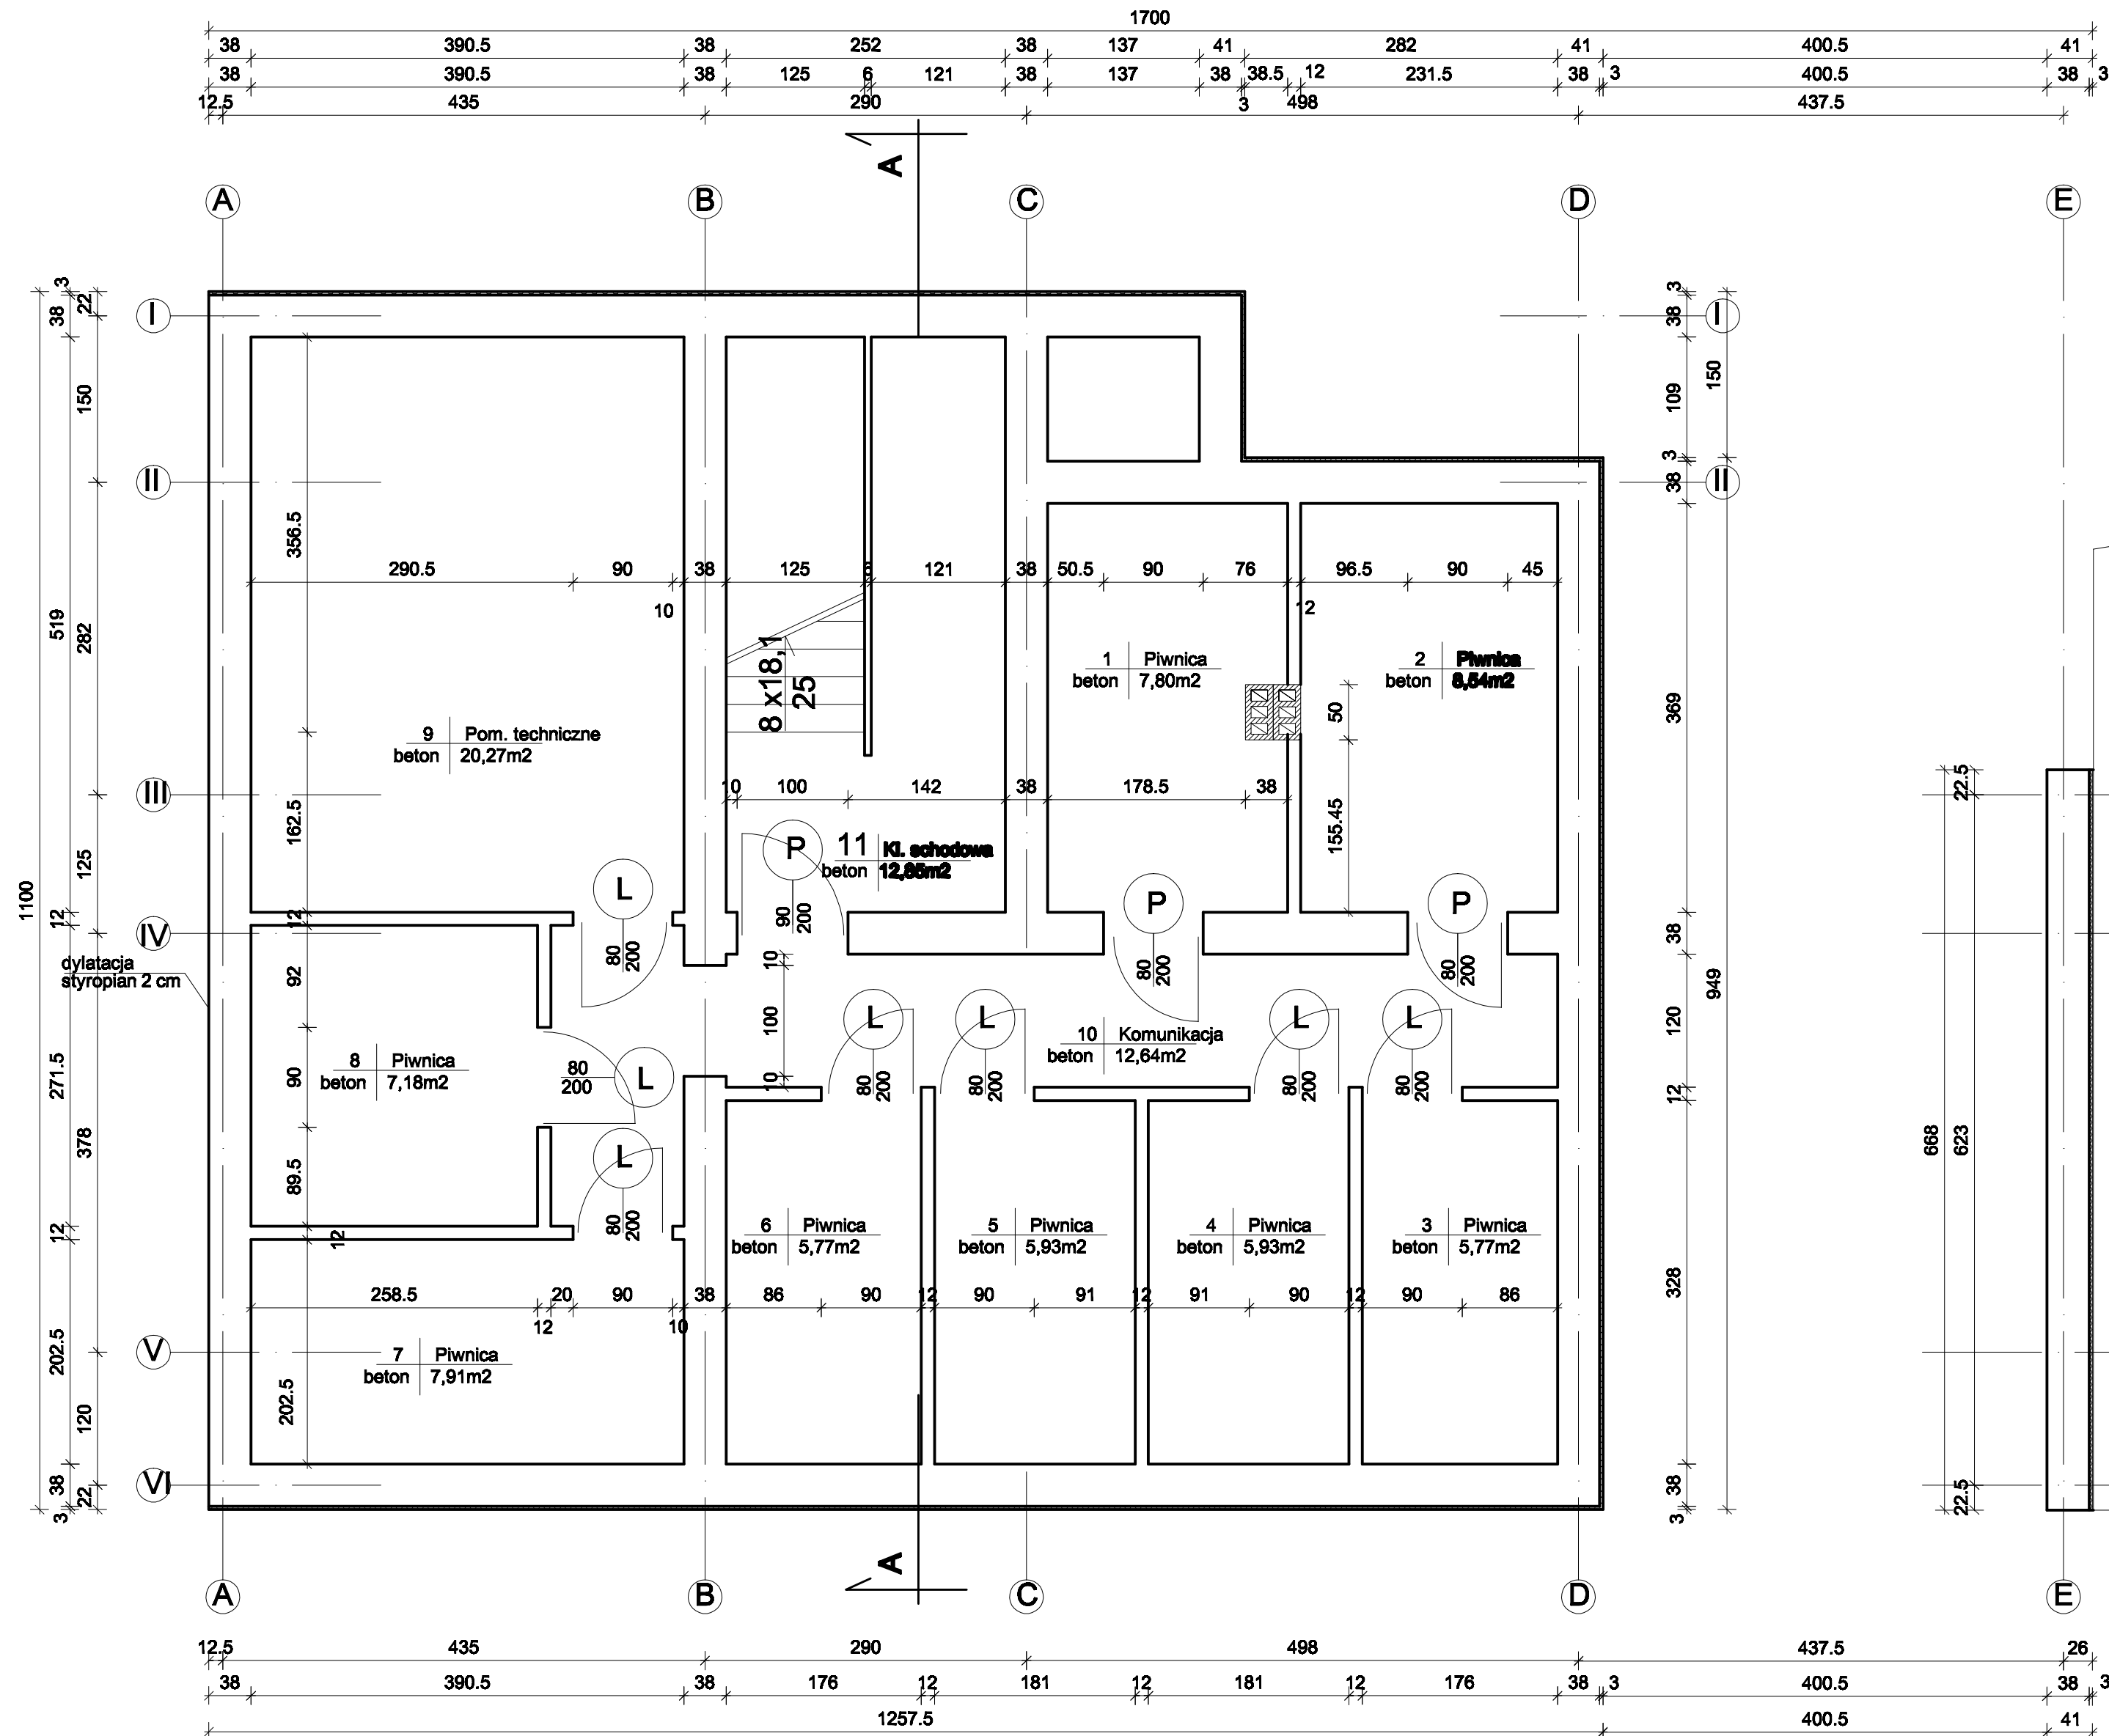

Nr pom.	Rodzaj pom.	Podłoga	Pow. [m ²]
1	piwnica	beton	7,80
2	piwnica	beton	8,54
3	piwnica	beton	5,77
4	piwnica	beton	5,93
5	piwnica	beton	5,93
6	piwnica	beton	5,77
7	piwnica	beton	7,91
8	piwnica	beton	7,18
9	pom. techn.	beton	20,27
10	kominik.	beton	12,64
11	kl. schodowa	beton	12,85
Suma			100,32

INWESTOR: Urząd Miasta i Gminy Opłatów Plac Obrońców Pokoju 34 27-500 Opłatów		Skala 1:50		SPIN-B	
TEMAT: Budowa budynku wielorodzinnego				Nr rys. 2	
RZUT PIWNIC Opłatów ul. Szeroka dz. nr 1239/1				Data 12.2009	
Branża	Projektant	Uprawnienia		Podpis	
Budowlana	Andrzej Zielenka	162/83,257,258/93			
Arch.-konstr.	<i>mgr inż. arch.</i> Zbigniew Doktor	227 / KL / 72			
Architekt. - spr.	<i>mgr inż. arch.</i> Andrzej Papierz	110/90 Wt			