


PODKŁAD MAPOWY T.J. MAPA EWIDENCYJNA GRUNTÓW W SKALI 1:2000 ORAZ MAPA ZASADNICZA W SKALI 1:1000 ZARÓŻNIECZĄCZO POZYSKANE Z PODGIG W OPATOWIE Z DATA ..... DLA NIERUCHOMOŚCI OBJĘTYCH ZMIANĄ JEDNOSTKOWĄ NR 2 W MPZP MIASTA OPATÓW

INFORMACJE DODATKOWE:  
W FORMIE RASTRA STANOWIĄCEGO PODKŁAD INFORMACYJNY ORIENTACYJNY DLA TERENÓW ZMIANY NR 2 W MPZP MIASTA OPATÓW - PRZESTAWIŁO ZAŁĄCZNIK NR 1 DO UCHWAŁY NR 116/2015 RADY MIEJSKIEJ W OPATOWIE Z DNIA 29 STYCZNIA 2015 R. 218.4.1  
ORAZ MAPĘ W SKALI 1:1000 (ST. WYS.) POZYSKANĄ Z PODGIG W OPATOWIE Z DATA ..... DLA NIERUCHOMOŚCI OBJĘTYCH ZMIANĄ JEDNOSTKOWĄ NR 2 W MPZP MIASTA OPATÓW.

# ZMIANA Nr 2 W MIEJSCOWYM PLANIE ZAGOSPODAROWANIA PRZESTRZENNEGO MIASTA OPATÓW

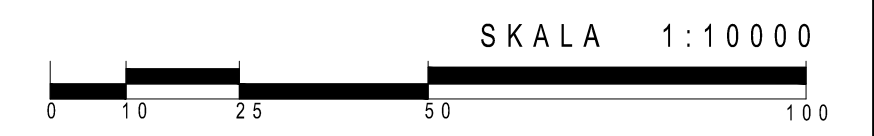

PRZEZNACZENIE I ZASADY ZAGOSPODAROWANIA TERENU

ZAŁĄCZNIK NR 1 (D) DO UCHWAŁY NR .....  
RADY MIASTA OPATÓW z dnia .....

WYRYS ZE STUDIUM UIKZP GMINY OPATÓW SKALA 1:12 000



	GRANICA OPRACOWANIA ZMIANY NR 2 W MPZP		Granica gminy
	2 MNU		Granica miasta
	R		Granice sołectw
	ML		
	Obszar zbiornika retencyjnego "Zochcin"		
	Granica strefy ścisłej ochrony konserwatorskiej - układ urbanistyczno-krajobrazowy, Nr rej. 150/A		
	Drugi powiatowy (inwestycje celu publicznego)		
	Drugi gminne (inwestycje celu publicznego)		
	Drugi pozostałe (inwestycje celu publicznego)		
	Korytarze ekologiczne		
	Rzeki i inne ciek wodne		
	Transwojewódzki szlak rowerowy Berlin - Lwów		
	Czerwony szlak rowerowy		
	Szlak "cysterski"		
	Kanalizacja (inwestycje celu publicznego)		

**LEGENDA**

**USTALENIA OBOWIĄZUJĄCE PLANU**

	GRANICA TERENU OBJĘTEGO PLANEM
	LINIA ROZGRANICZAJĄCA
	NIEPRZEKACZALNA LINIA ZABUDOWY
	TEREN ZABUDOWY USŁUG SPORTU I REKREACJI (2 US.2)
	TEREN ZABUDOWY MIESZKANIOWEJ JEDNORODZINNEJ (36 MN.2)
	TERENY ZABUDOWY MIESZKANIOWEJ JEDNORODZINNEJ I USŁUG NIEUCIĄŻLIWYCH (2 MNU.2)
	TERENY DRÓG PUBLICZNYCH KLASY DOJAZDOWEJ (21KD(D).2)