

ZMIANA Nr 2 W MIEJSCOWYM PLANIE ZAGOSPODAROWANIA PRZESTRZENNEGO MIASTA OPATÓW

SKALA 1:1000



PRZEZNACZENIE I ZASADY ZAGOSPODAROWANIA TERENU

ZALĄCZNIK NR 1 (C) DO UCHWAŁY NR
RADY MIASTA OPATÓW z dnia

WYRYS ZE STUDIUM UIKZP GMINY OPATÓW SKALA 1:12 000



	GRANICA OPRACOWANIA ZMIANY NR 2 W MPZP		Granica g
	2.MNU		Granica n
	R		Granice s
	Tereny rolniczej przestrzeni produkcyjnej		
	Cmentarze		
	Obszary o słabych walorach użytkowania rolniczego z preferowaną funkcją do zalesień		
	Granica strefy ścisłej ochrony konserwatorskiej - układ urbanistyczno-krajobrazowy, Nr rej. 150/A		
	Układ komunikacyjny		
	Drogi powiatowe (inwestycje celu publicznego)		
	Drogi gminne (inwestycje celu publicznego)		
	Drogi pozostałe (inwestycje celu publicznego)		
	Korytarze ekologiczne		
	Rzeki i inne ciek wodne		
	Obszary o słabych walorach użytkowania rolniczego z preferowaną funkcją do zalesień		

LEGENDA


USTALENIA OBOWIĄZUJĄCE PLANU

- GRANICA TERENU OBJĘTEGO PLANEM
- LINIA ROZGRANICZAJĄCA
- NIEPRZEKRACZALNA LINIA ZABUDOWY
- TERENY ZABUDOWY MIESZKANIOWEJ JEDNORODZINNEJ I USŁUG NIEUCIĄŻLIWYCH (12.MNU.2.1, 12.MNU.2.2)
- TERENY DRÓG PUBLICZNYCH KLASY DOJAZDOWEJ (KD(D),2)
- OZNACZENIA INFORMACYJNE I UWZGLĘDNIAJĄCE PRZEPISY ODREBNE:
- GRANICA STREFY OCHRONY SANITARNEJ OD CMENTARZA O SZEROKOŚCI 50m

Opracowanie:



25-553 KIELCE, UL. KLONOWA 55 lokal:
TEL. KONTAKT.: 502 333 392, 502 109
E-MAIL: archiplaneo@onet.eu, www.archiplaneo

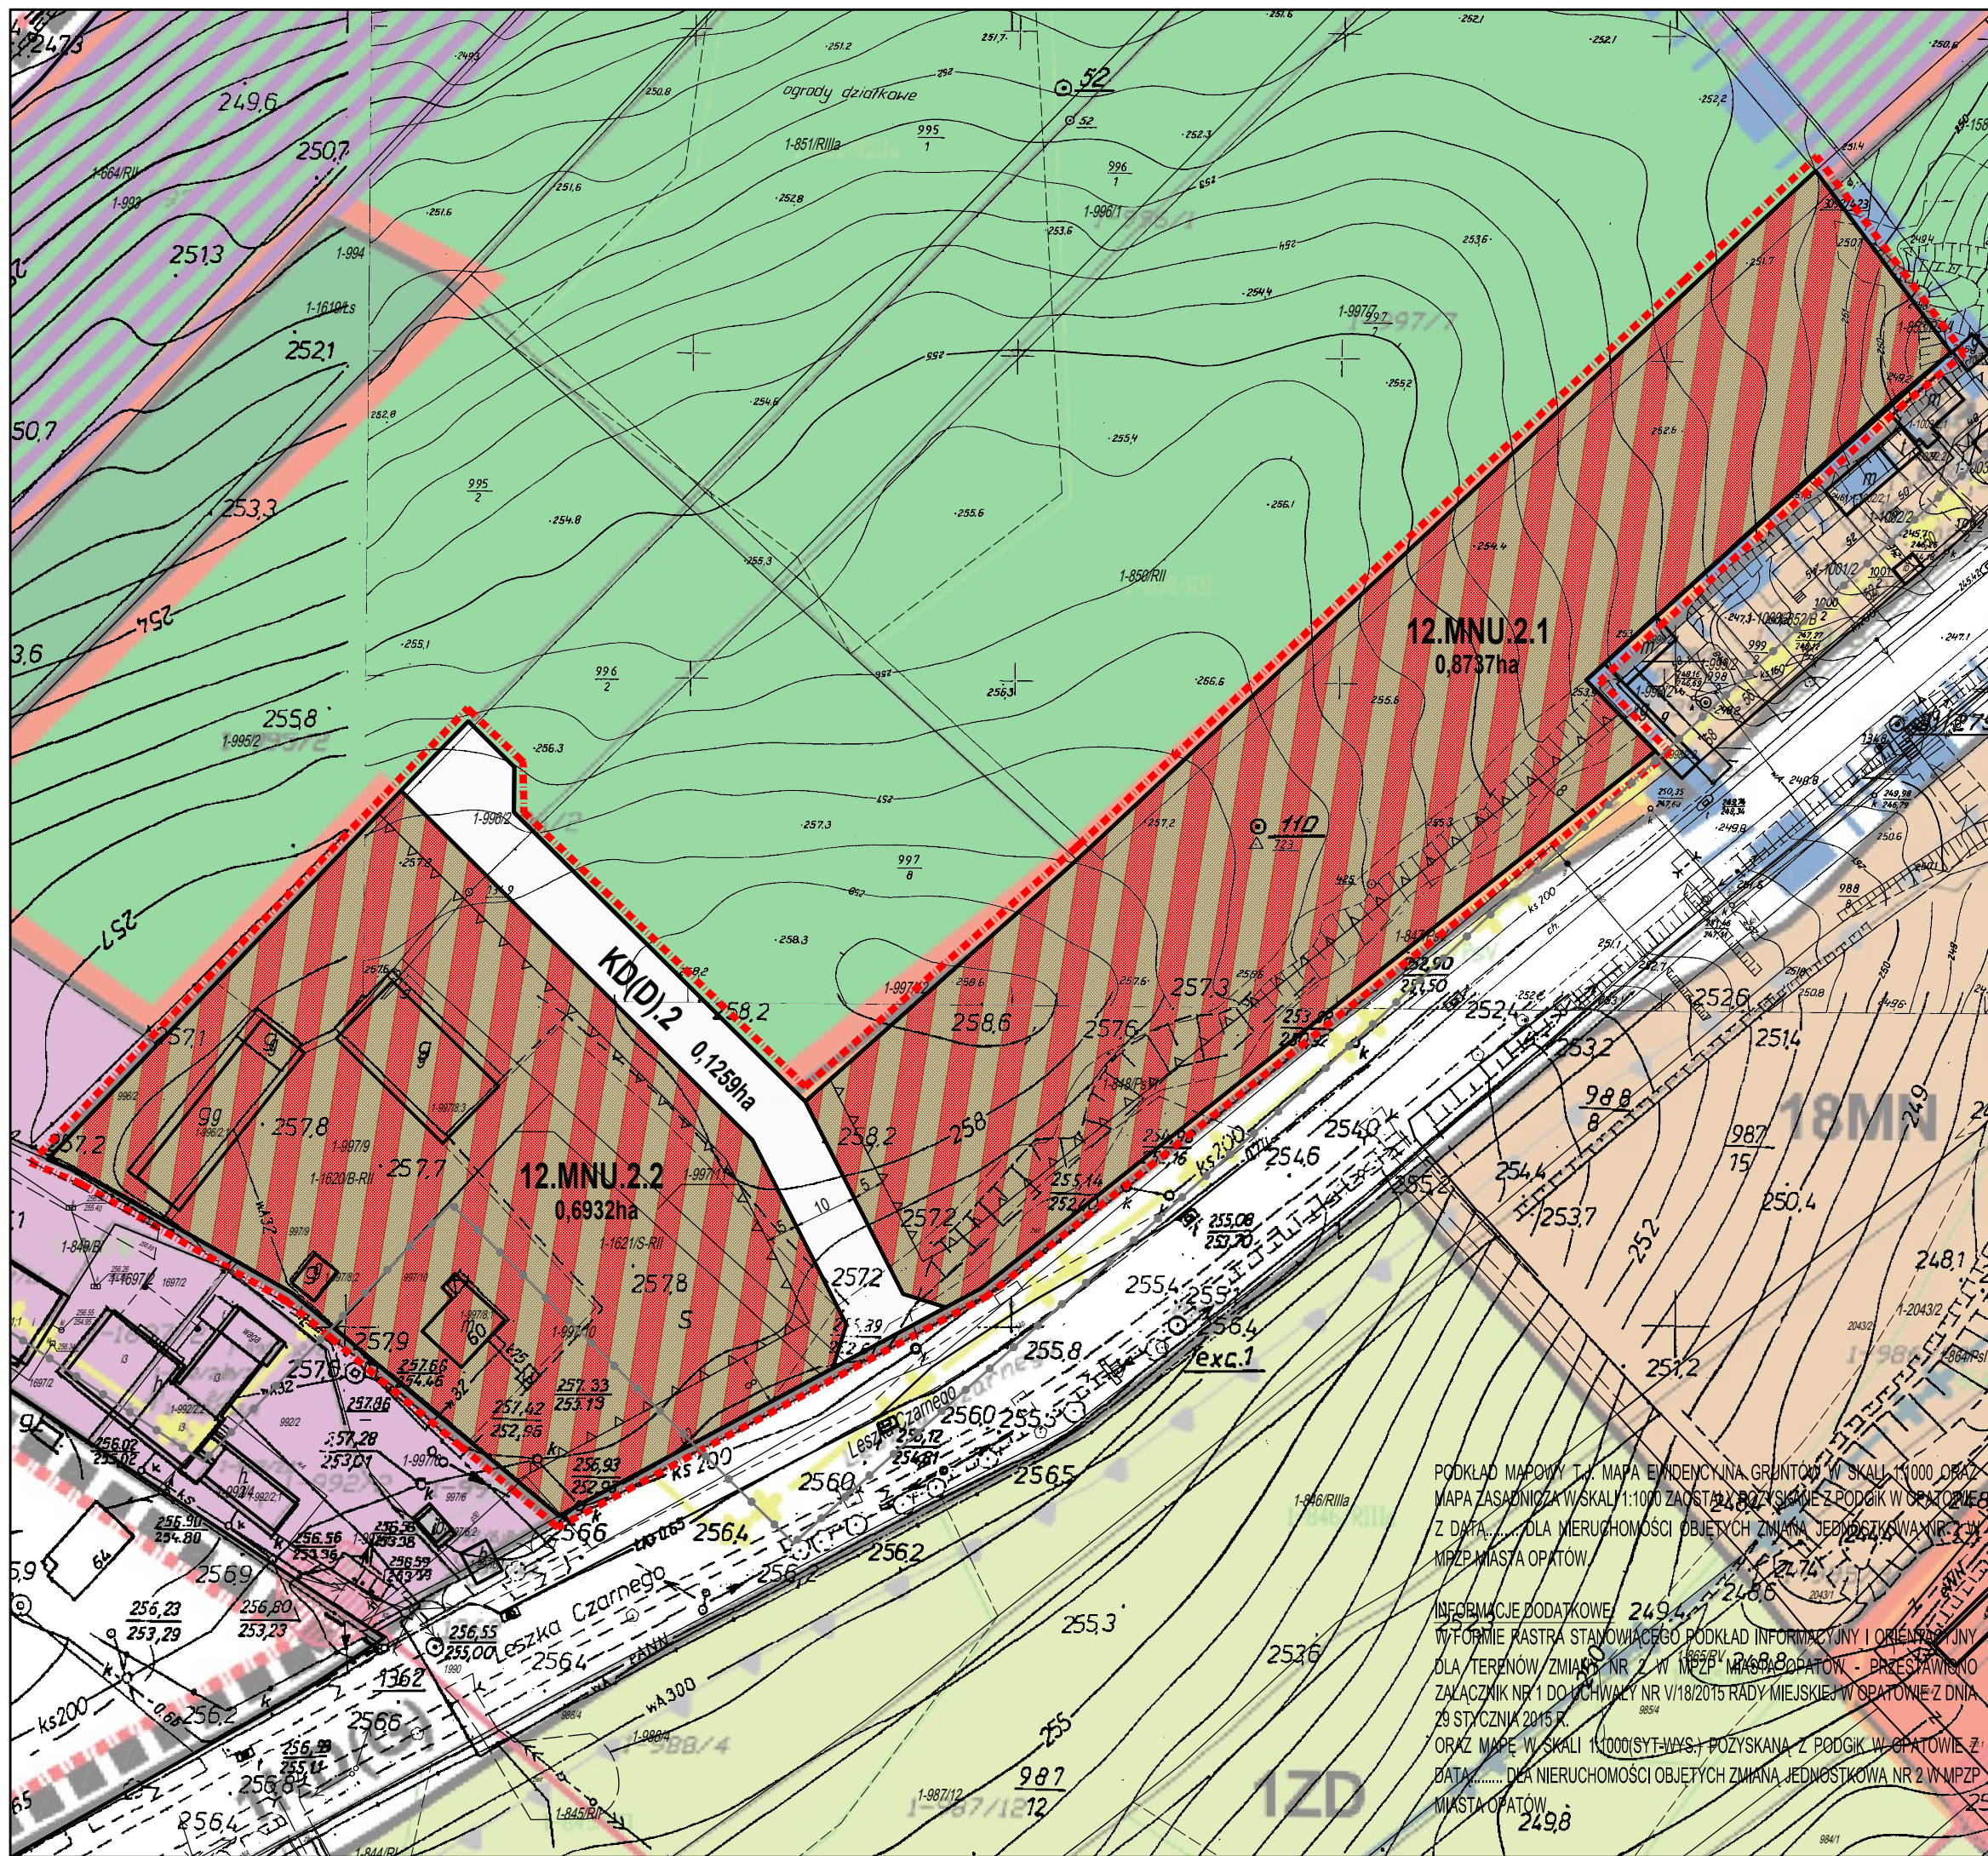

PODKŁAD MAPOWY T.J. MAPA EWIDENCYJNA GRUNTÓW W SKALI 1:1000 ORAZ MAPA ZASADNICZA W SKALI 1:1000 ZASTĄPIŁYBY SKŁAD Z PODGÓR W OPATOWIE Z DATA DLA NIERUCHOMOŚCI OBJĘTYCH ZMIANĄ JEDNOSTKOWĄ NR 2 W MPZP MIASTA OPATÓW

INFORMACJE DODATKOWE: 249,4
W FORMIE RASTRA STANOWIĄCEGO PODKŁAD INFORMACYJNY I ORIENTACYJNY DLA TERENÓW ZMIANY NR 2 W MPZP MIASTA OPATÓW - PRZESŁANNO ZALĄCZNIK NR 1 DO UCHWAŁY NR VI/18/2015 RADY MIEJSKIEJ W OPATOWIE Z DNIA 29 STYCZNIA 2015 R.
ORAZ MAPĘ W SKALI 1:1000 (SYT-WYS.) POZYSKANĄ Z PODGÓR W OPATOWIE Z DATA DLA NIERUCHOMOŚCI OBJĘTYCH ZMIANĄ JEDNOSTKOWĄ NR 2 W MPZP MIASTA OPATÓW 249,8