

projekt

UCHWAŁA NR /..... / 2004 RADY MIEJSKIEJ W OPATOWIE z dnia
..... 2004 roku

w sprawie przystąpienia do sporządzenia Miejscowego Planu Zagospodarowania
Przestrzennego Gminy Opatów "Kobylany - Strzyżowice - część terenu górniczego
'Wymysłów I'".

Na podstawie art. 18 ust.2 pkt.15 ustawy z dnia 8 marca 1990 r. o samorządzie gminnym
(j.t. Dz. U. Nr 142 z 2001 r. poz. 1591 z późniejszymi zmianami), art. 14 ust.1,2,3 i 7 ustawy
z dnia 27 marca 2003 r. o planowaniu i zagospodarowaniu przestrzennym
(Dz. U. Nr 80 poz. 717 z późniejszymi zmianami) oraz art.53 ust.1 ustawy z dnia 4 lutego
1994 r. Prawo geologiczne i górnicze (Dz. U. Nr 27 poz.96 z późniejszymi zmianami) Rada
Miejska w Opatowie uchwała co następuje:

§1

Przystępuje się do sporządzenia Miejscowego Planu Zagospodarowania
Przestrzennego Gminy Opatów "Kobylany - Strzyżowice - część terenu górniczego
'Wymysłów I'".

§2

Przedmiotem miejscowego planu zagospodarowania przestrzennego będzie część terenu
górniczego "Wymysłów I" znajdująca się w zasięgu granic gminy Opatów położona
w miejscowościach Kobylany i Strzyżowice oraz cały pozostały obszar miejscowości
Kobylany i część obszaru miejscowości Strzyżowice - jak oznaczono kolorem zielonym na
załączniku graficznym nr 1 do niniejszej uchwały sporządzonym na kopii mapy
w skali 1: 25 000 oraz na załączniku nr 2 dla części obszaru położonego
w miejscowości Strzyżowice sporządzonym na kopii mapy ewidencyjnej w skali 1: 5 000.

§3


Wykonanie uchwały powierza się Burmistrzowi Miasta i Gminy Opatów.

§4

Uchwała wchodzi w życie z dniem podjęcia.

Przewodniczący Rady Miejskiej w Opatowie /Krzysztof Wróblewski/ Opracowanie: Anna
Wróblewska-Bryk


Załącznik Nr 1 do UCHWAŁY NR
RADY MIEJSKIEJ W OPATOWIE
z dnia

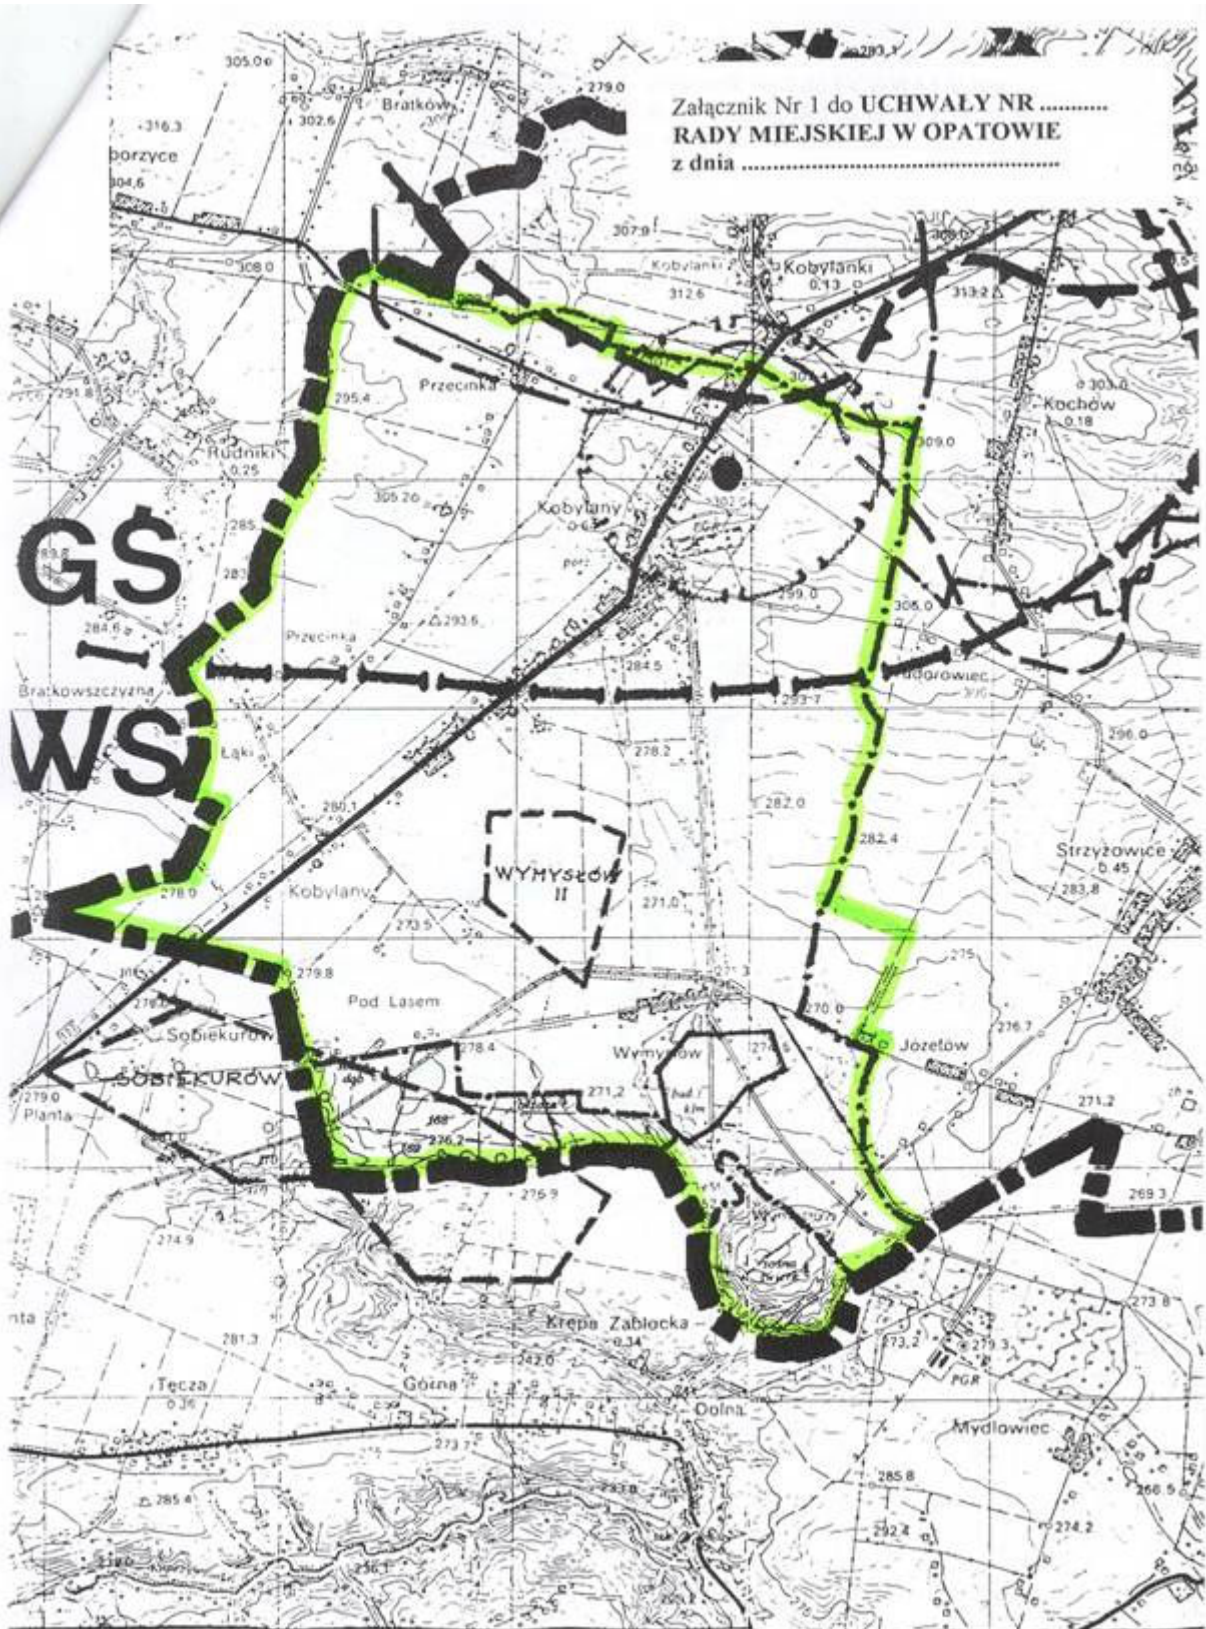

GS
WS

Załącznik Nr 2 do UCHWAŁY NR
RADY MIEJSKIEJ W OPATOWIE
z dnia

część obszaru miejscowości Strzyżowice
mapa ewidencyjna skala 1: 5 000

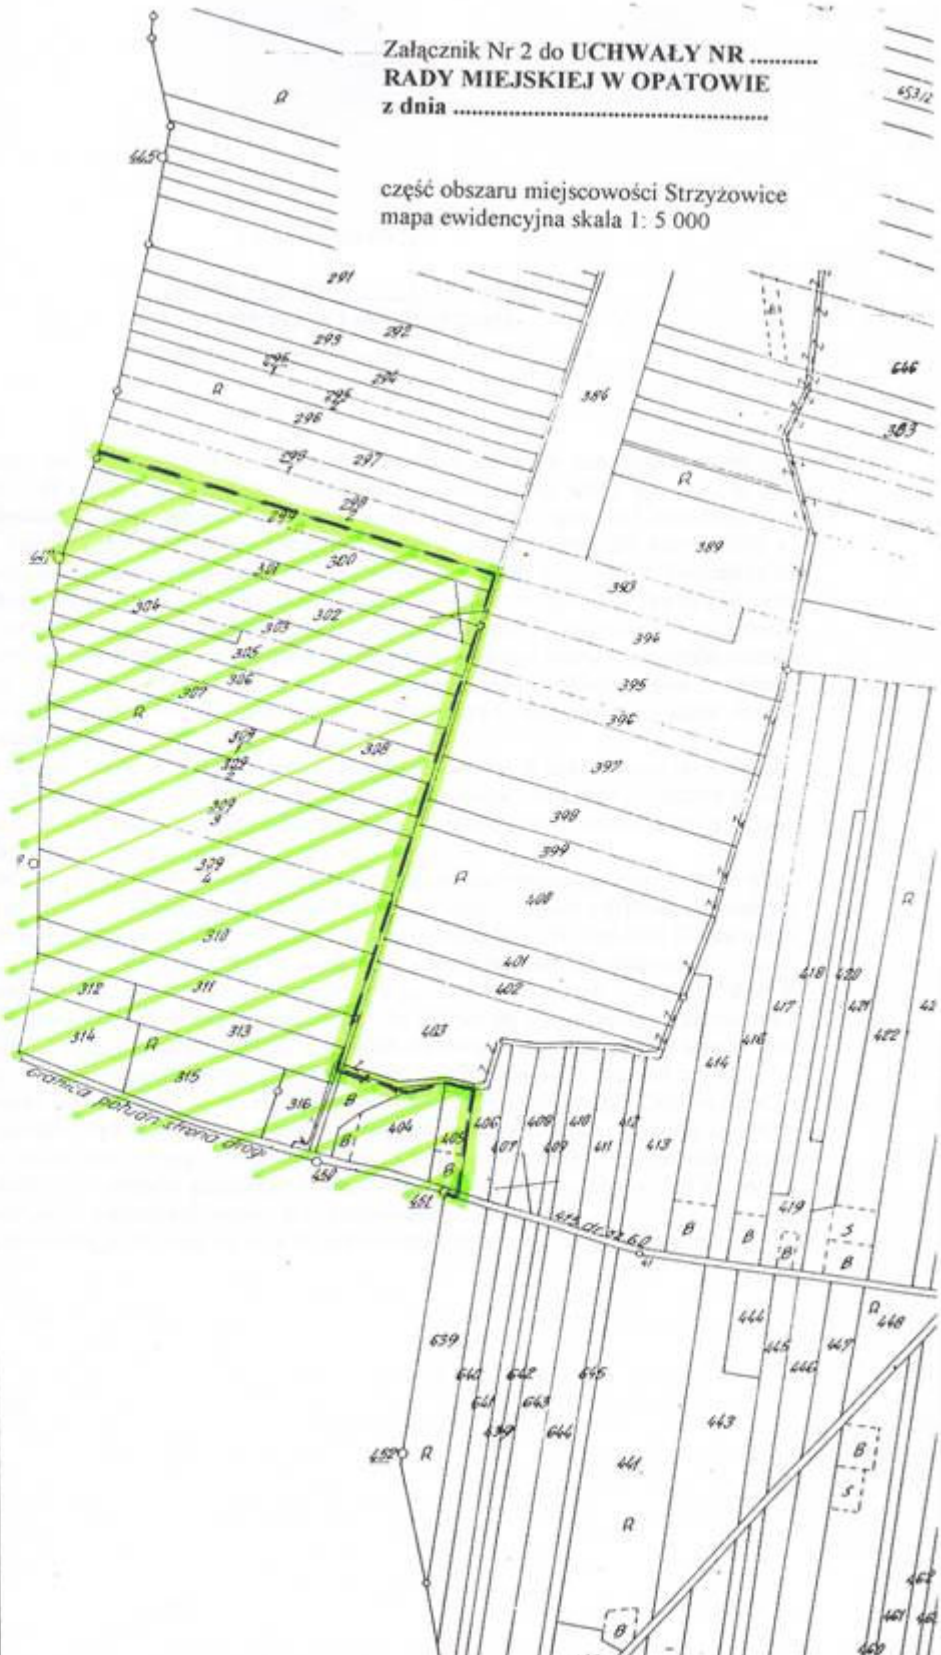

projekt

UZASADNIENIE do UCHWAŁY NR /..... /2004 RADY MIEJSKIEJ W
OPATOWIE z dnia

Zgodnie z art. 18 ust.2 pkt.15 ustawy z dnia 8 marca 1990 r. o samorządzie gminnym (j.t. Dz. U. Nr 142 z 2001 r. poz. 1591 z późniejszymi zmianami), który stanowi, że "do wyłącznej właściwości rady gminy należy stanowienie w innych sprawach zastrzeżonych ustawami do kompetencji rady gminy oraz art. 14 ust.1 ustawy z dnia 27 marca 2003 r. o planowaniu i zagospodarowaniu przestrzennym (Dz. U. Nr 80 poz. 717 z późniejszymi zmianami), który stanowi, że "w celu przeznaczenia terenów, w tym dla inwestycji celu publicznego, oraz określenia sposobów ich zagospodarowania i zabudowy rada gminy podejmuje uchwałę o przystąpieniu do sporządzenia miejscowego planu zagospodarowania przestrzennego" przystępuje się do sporządzenia Miejscowego Planu Zagospodarowania Przestrzennego Gminy Opatów "Kobylany - Strzyżowice - część terenu górniczego 'Wymysłów I'".

Zgodnie z art. 14 ust.2 ustawy o planowaniu i zagospodarowaniu przestrzennym do Uchwały przygotowano załącznik graficzny przedstawiający granice obszaru objętego projektem planu.

Zgodnie z art. 14 ust.3 ustawy o planowaniu i zagospodarowaniu przestrzennym ustalono zasięg obszaru objętego projektem planu.

Zgodnie z art. 14 ust.7 ustawy o planowaniu i zagospodarowaniu przestrzennym plan miejscowy sporządza się obowiązkowo jeżeli wymagają tego przepisy odrębne. W zasięgu obszaru opracowania planu znajduje się część terenu górniczego "Wymysłów I" położona w gminie Opatów, dla którego obowiązek opracowania miejscowego planu zagospodarowania przestrzennego jest wymagany na podstawie art.53 ust.1 ustawy z dnia 4 lutego 1994 r. Prawo geologiczne i górnicze /Dz.U. Nr 27 poz.96 z późniejszymi zmianami/, który stanowi, że: " Dla terenu górniczego sporządza się miejscowy plan zagospodarowania przestrzennego w trybie określonym innymi przepisami, jeżeli ustawa nie stanowi inaczej".

W związku z obowiązkiem sporządzenia mpzp dla terenu górniczego "Wymysłów I" uznaje się za zasadne opracowanie tego planu w granicach miejscowości, w której znajduje się zasadnicza część tego terenu - Kobylany oraz części miejscowości Strzyżowice, która pozostaje w związku z terenem górniczym oraz z uwzględnieniem wymogów art.14 ust. 3 ustawy o planowaniu i zagospodarowaniu przestrzennym.

Uchwałę przedmiotową podejmuje się na wniosek Burmistrza Miasta i Gminy Opatów.