


# PARTER

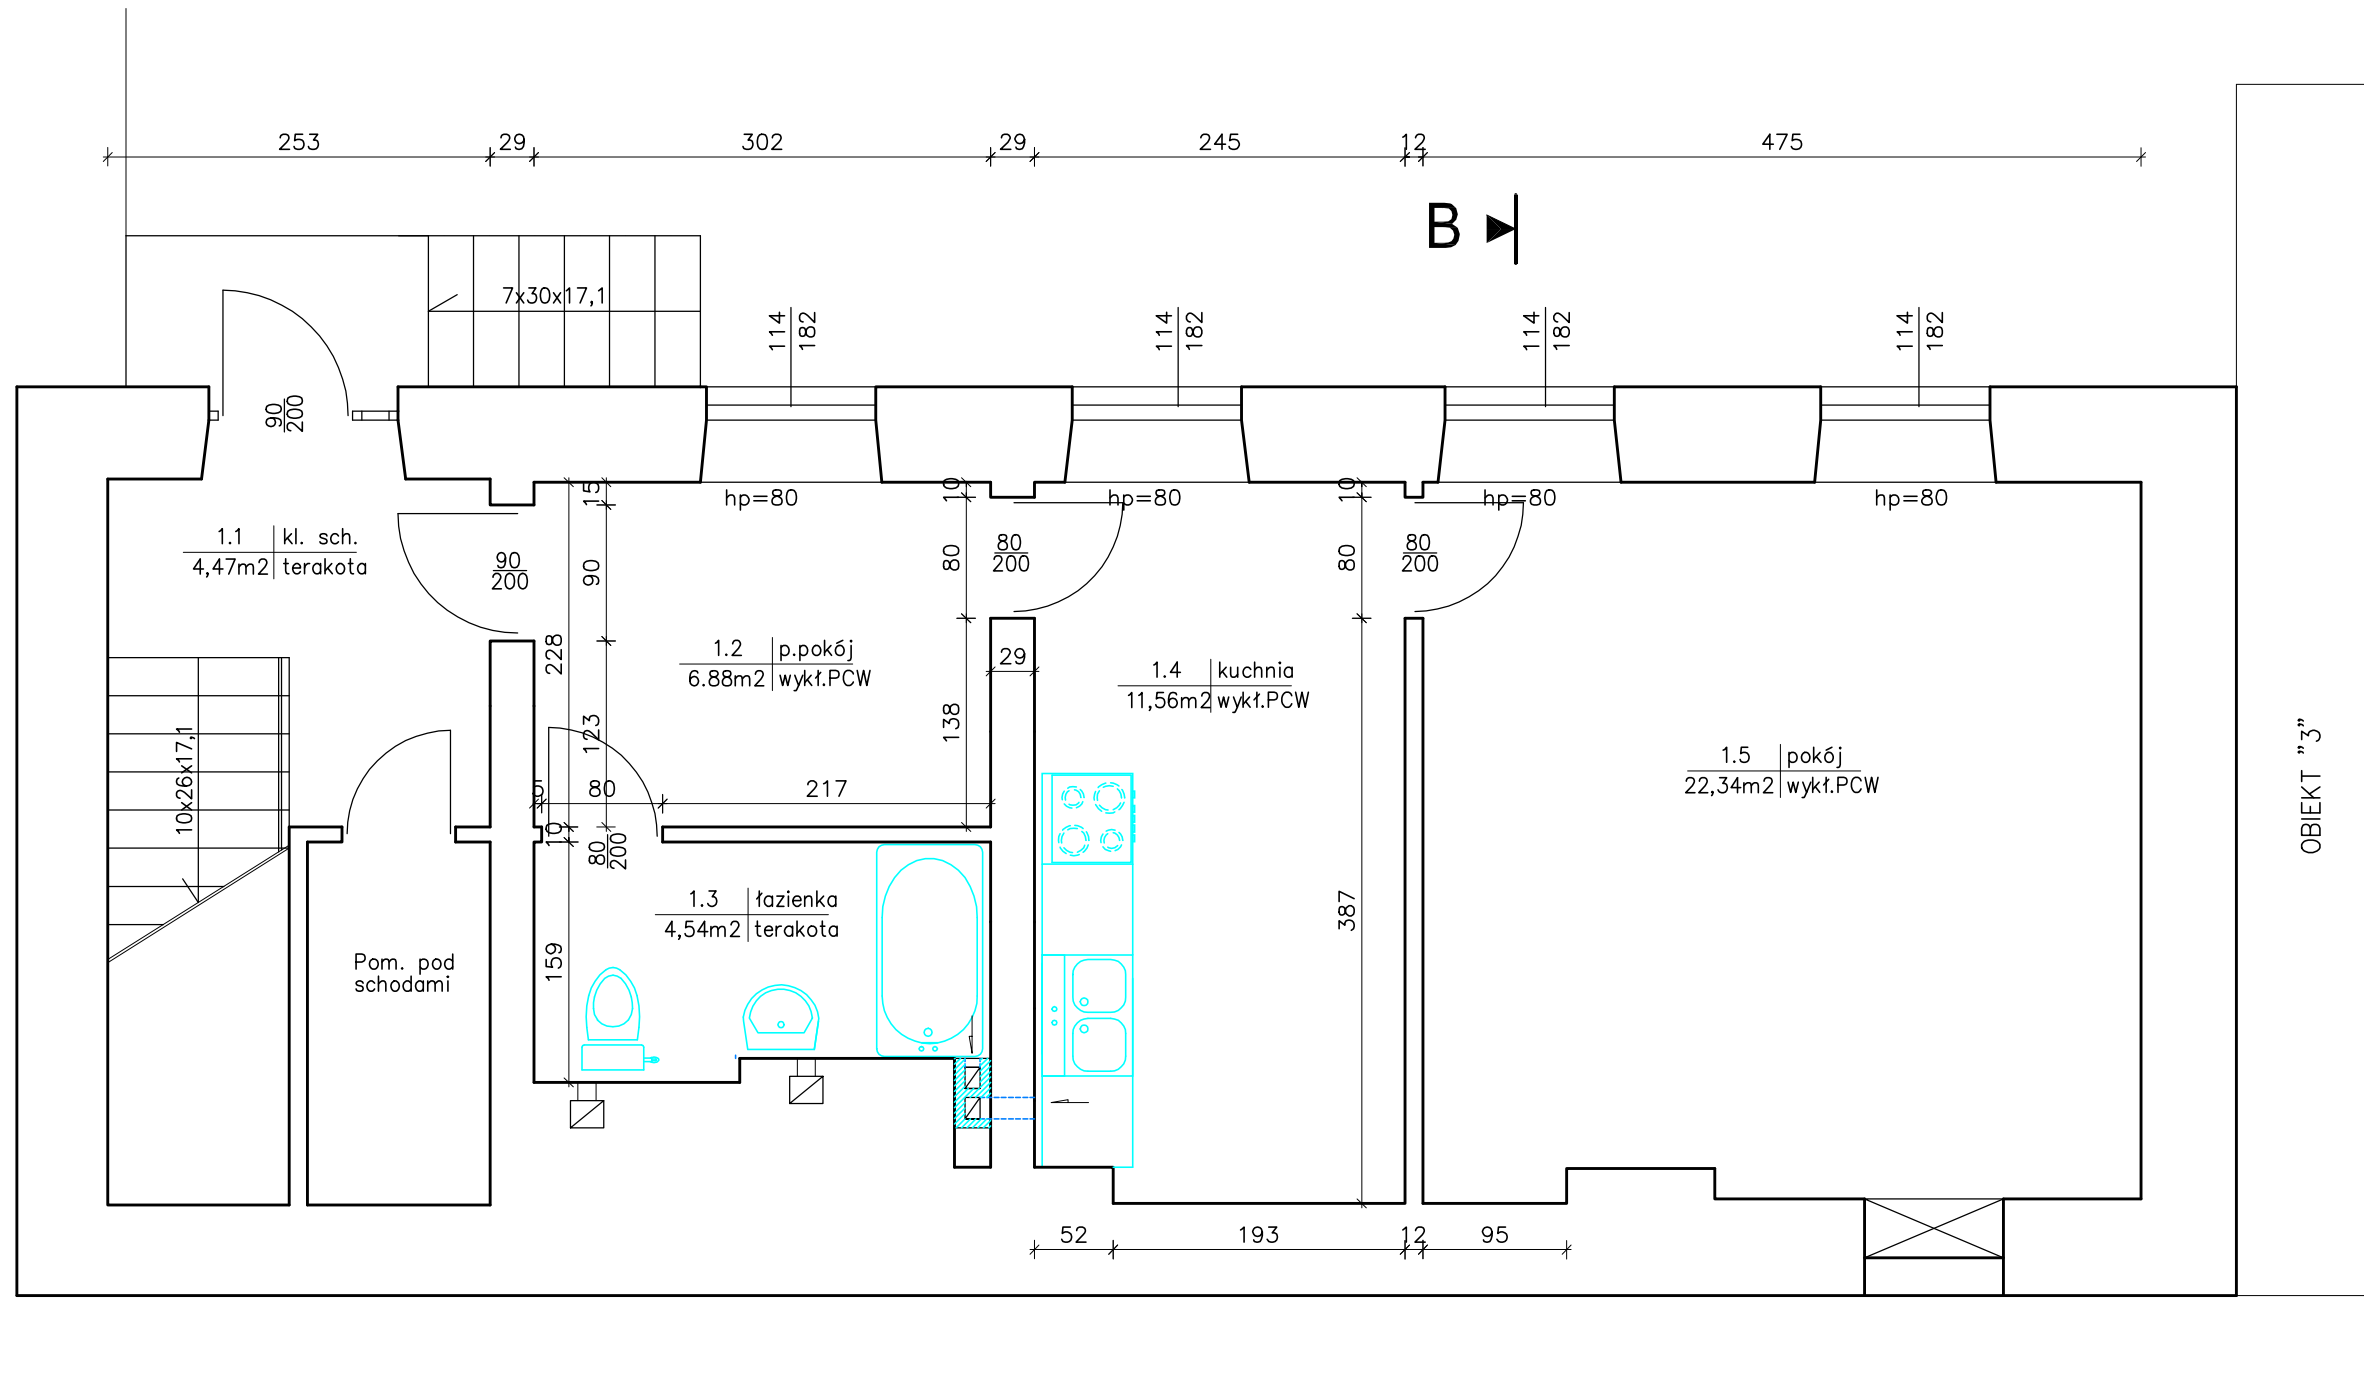

B ▶

INWESTOR: <i>Urząd Miasta i Gminy Opatów Plac Obrońców Pokoju 34 27-500 Opatów</i>		Skala <b>1:50</b>	<b>SPIN</b>
TEMAT: <i>Rozbudowa i zmiana sposobu użytkowania istniejącego budynku po PKPolicji na cele mieszkalne.</i>			Nr rys. <b>1A</b>
<b>RZUT PARTERU</b>			Data 20.02.2006
Opatów ul. Sienkiewicza dz. nr 661/1 obiekt " 2 "			
Branża	Projektant	Uprawnienia	Podpis
Architektura	<i>mgr inż.arch.</i> Zbigniew Doktor	227/KI/72	
Budowlana	Andrzej Zielonka	162/83,257,258/93	
	Ryszard Staszewski		