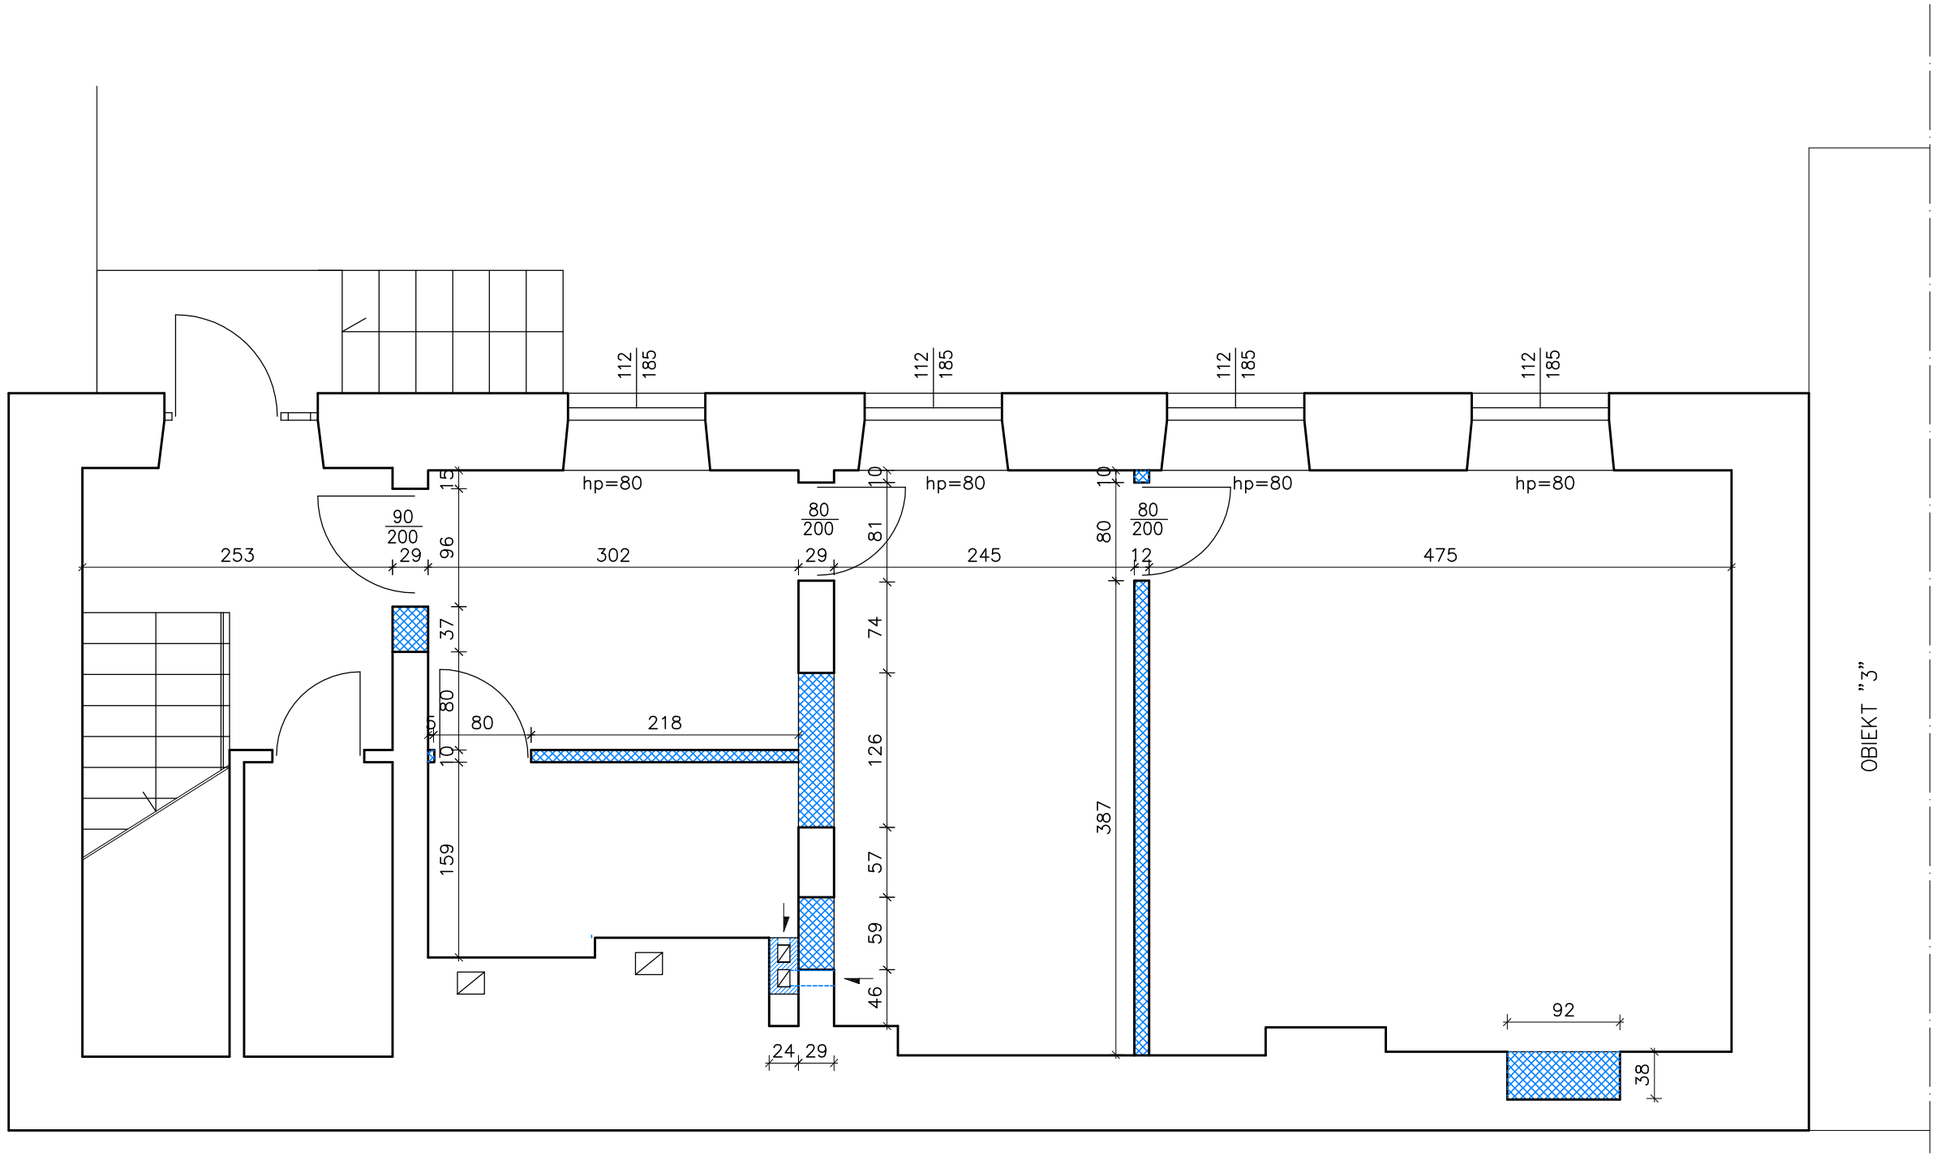

– Nowe elementy

INWESTOR: Urząd Miasta i Gminy Opatów Plac Obrońców Pokoju 34 27-500 Opatów	Skala 1:50	SPIN	
TEMAT: Rozbudowa i zmiana sposobu użytkowania istniejącego budynku po PKPolicji na cele mieszkalne. RZUT PARTERU NOWE ŚCIANY KONSTRUKCYJNE Opatów ul. Sienkiewicza dz. nr 661/1 obiekt " 2 "		Nr rys. 2K	Data 20.02.2006

Branża	Projektant	Uprawnienia	Podpis
Architektura	mgr inż.arch. Zbigniew Doktór	227/Kl/72	
Budowlana	Andrzej Zielonka	162/83,257,258/93	
	Ryszard Staszewski		