


Profil drogi podporządkowanej

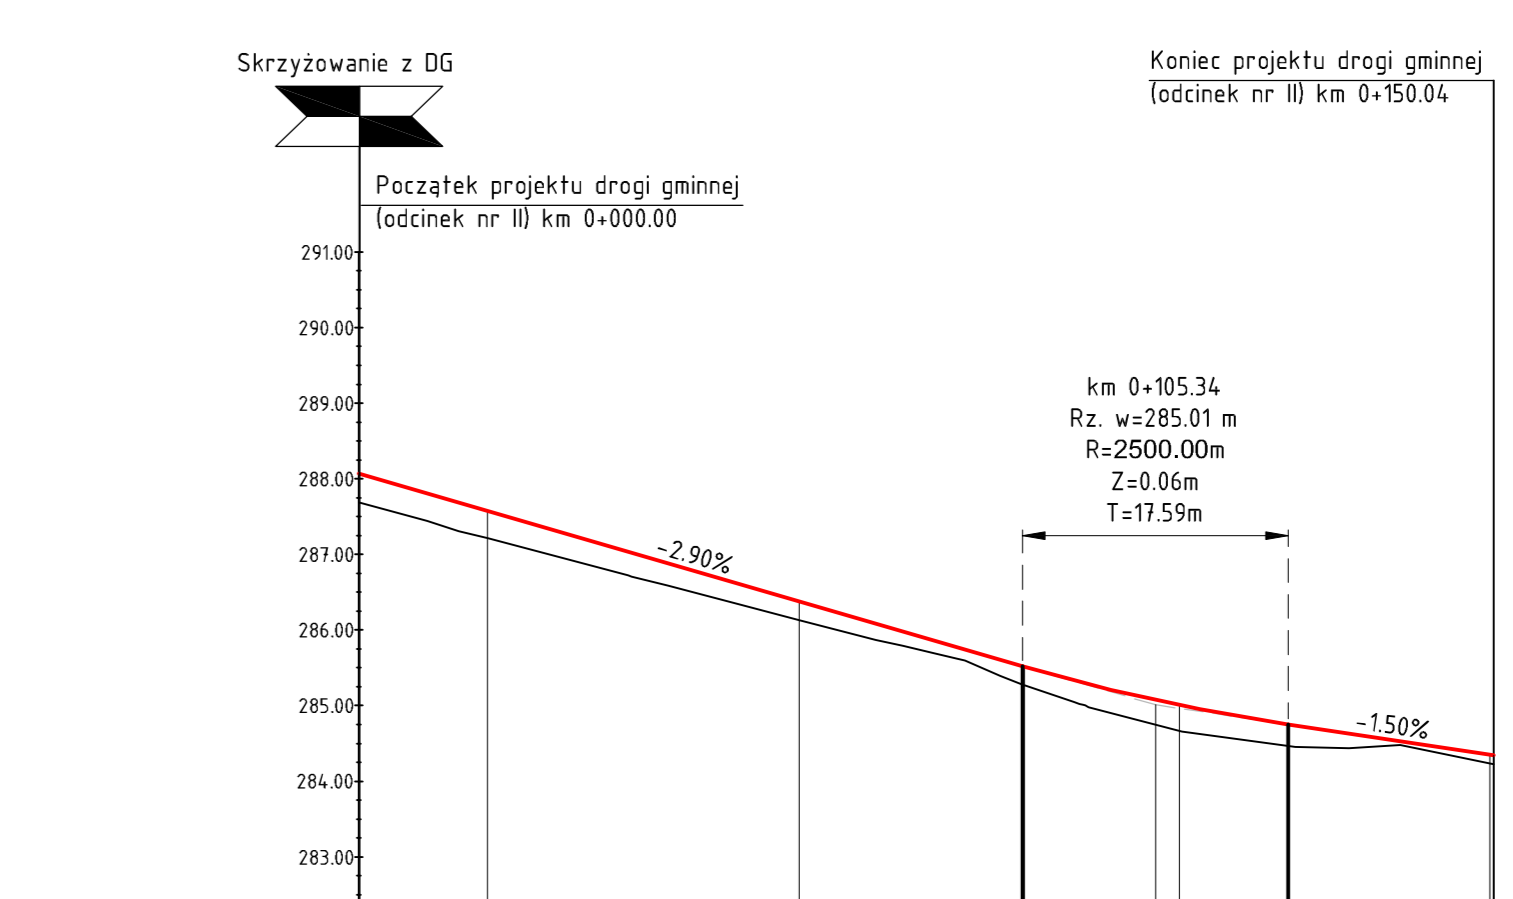

- Legenda:**
- projektowana niweleta
  - skrzyżowanie z drogą o nawierzchni bitumicznej
  - oznaczenie numerem przekroju normalnego

Investor: **GMINA OPATÓW**  
 Plac Obrońców Pokoju 34  
 27-500 Opatów

Jednostka projektowa:  
  
 DP Drogi Polskie Sp. z o.o. 02 - 389 Warszawa, ul. Bohaterów Września 9/206  
 tel./fax.: (+022) 618 09 69 e-mail: drogipolskie@wp.pl

Zamierzenie budowlane:  
**OPRACOWANIE DOKUMENTACJI TECHNICZNEJ NA MODERNIZACJĘ I PRZEBUDOWĘ DRÓG GMINNYCH NA TERENIE GMINY OPATÓW**

Stadium dokumentacji:  
**PROJEKT BUDOWLANY**

Branża: **Drogowa**

Tytuł rysunku:  
**Profil podłużny**  
**Przebudowa DG na odcinku Kobylany-Przecinka od km 0+000.00 do km 1+971.28**

Stanowisko	Imię i nazwisko	Uprawnienia/OIB	Podpis
Kierownik Projektu	Mgr inż. Marek Dołęcki	MAZ/BD/4747/01	
Projektant	mgr inż. J.Brzozy	Drogi - WZOP-11b-2001/upr.150/67	
Asystent	Mgr inż. Magdalena Budzińska	MAZ/BD/0165/01	
Asystent	Mgr inż. Marcin Orzeł		
Sprawdzający	Techn. Kazimierz Kallnowski	Konstrucyjno-ingenieryni Drogi - 59/90/Sk-ce ŁOD/BD/2055/02	
Nr arch.: 2008/12	Stadium: P. B.	Data: XII/2008	Skala: 1 : 100/1000
			Nr rys./ark.: 3/2