
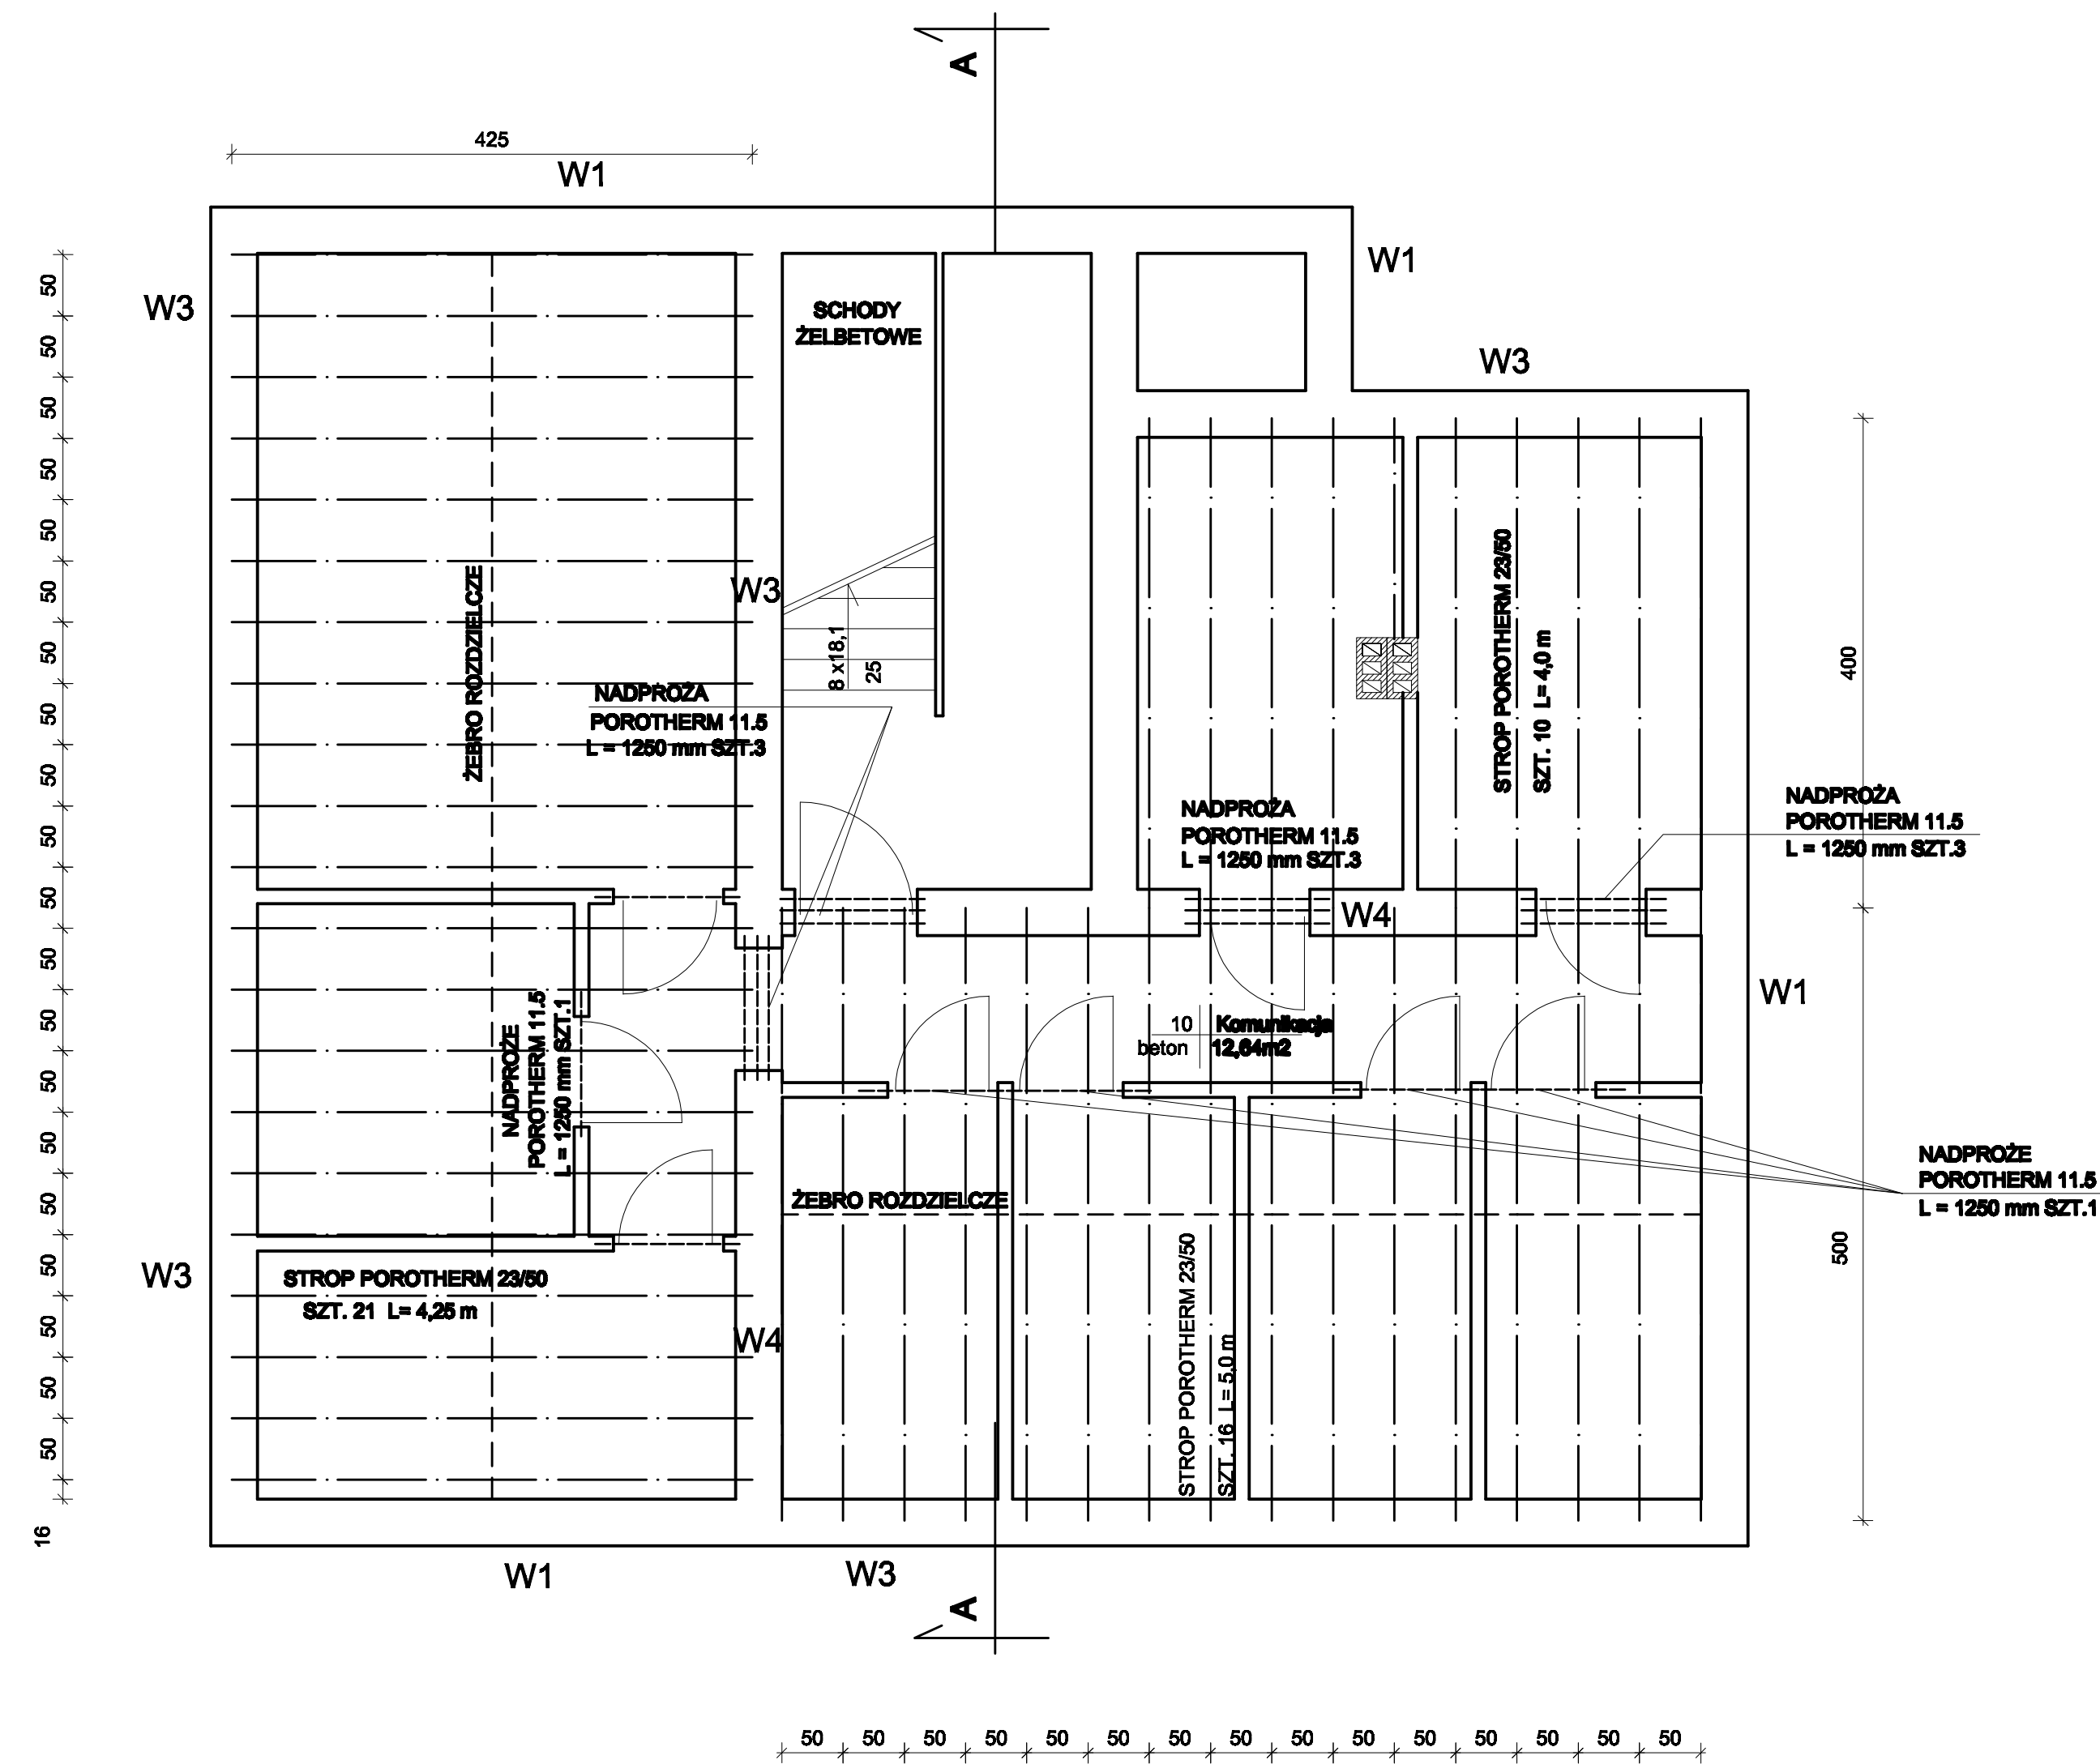


ELEMENTY KONSTRUKCYJNE STROPU NAD PIWNICĄ

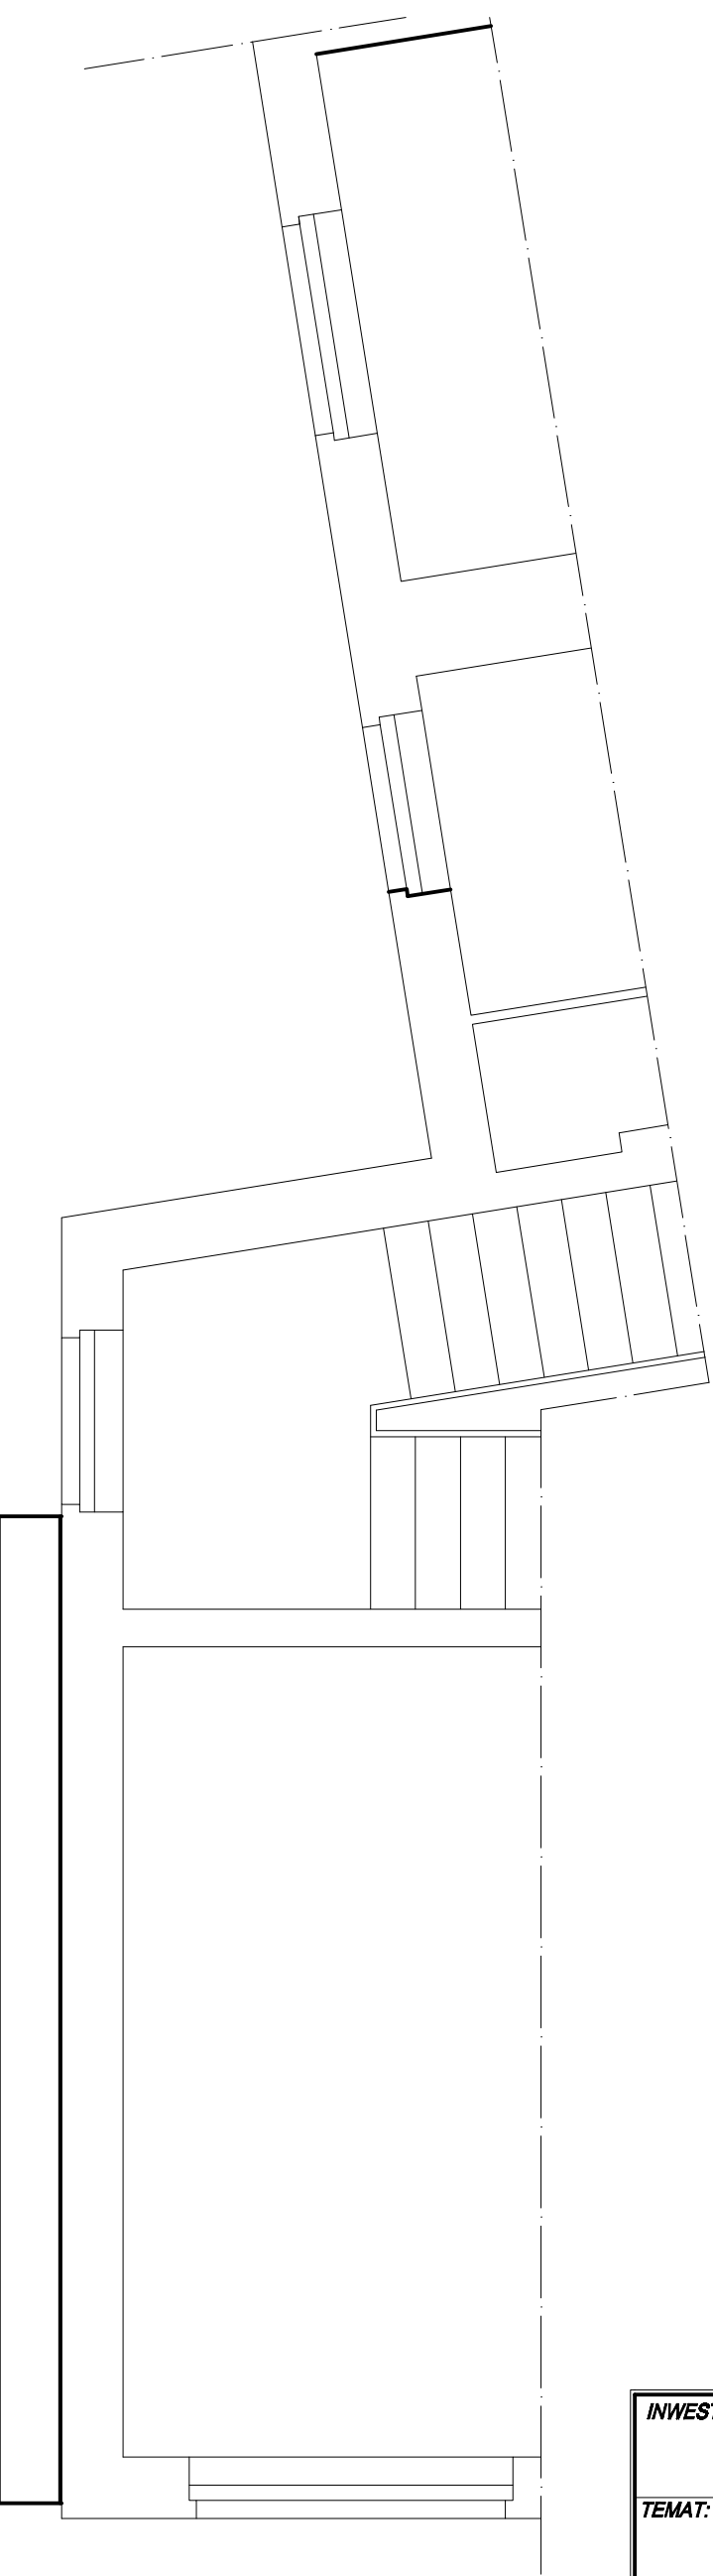

INWESTOR:	Urząd Miasta i Gminy Opatów Plac Obrońców Pokoju 34 27-500 Opatów	Skala 1:50	SPIN-B
	TEMAT: Budowa budynku wielorodzinnego		
	Nr rys. 2K		
STROP NAD PIWNICĄ Opatów ul. Szeroka dz. nr 1238/1			Data 12.2009
Branża	Projektant	Uprawnienia	Podpis
Arch.-konstr.	mgr inż. arch. Zbigniew Doktor	227 / KL / 72	
Konstr. - spr.	inż. Grzegorz Mizera	K - 94 / 02	