
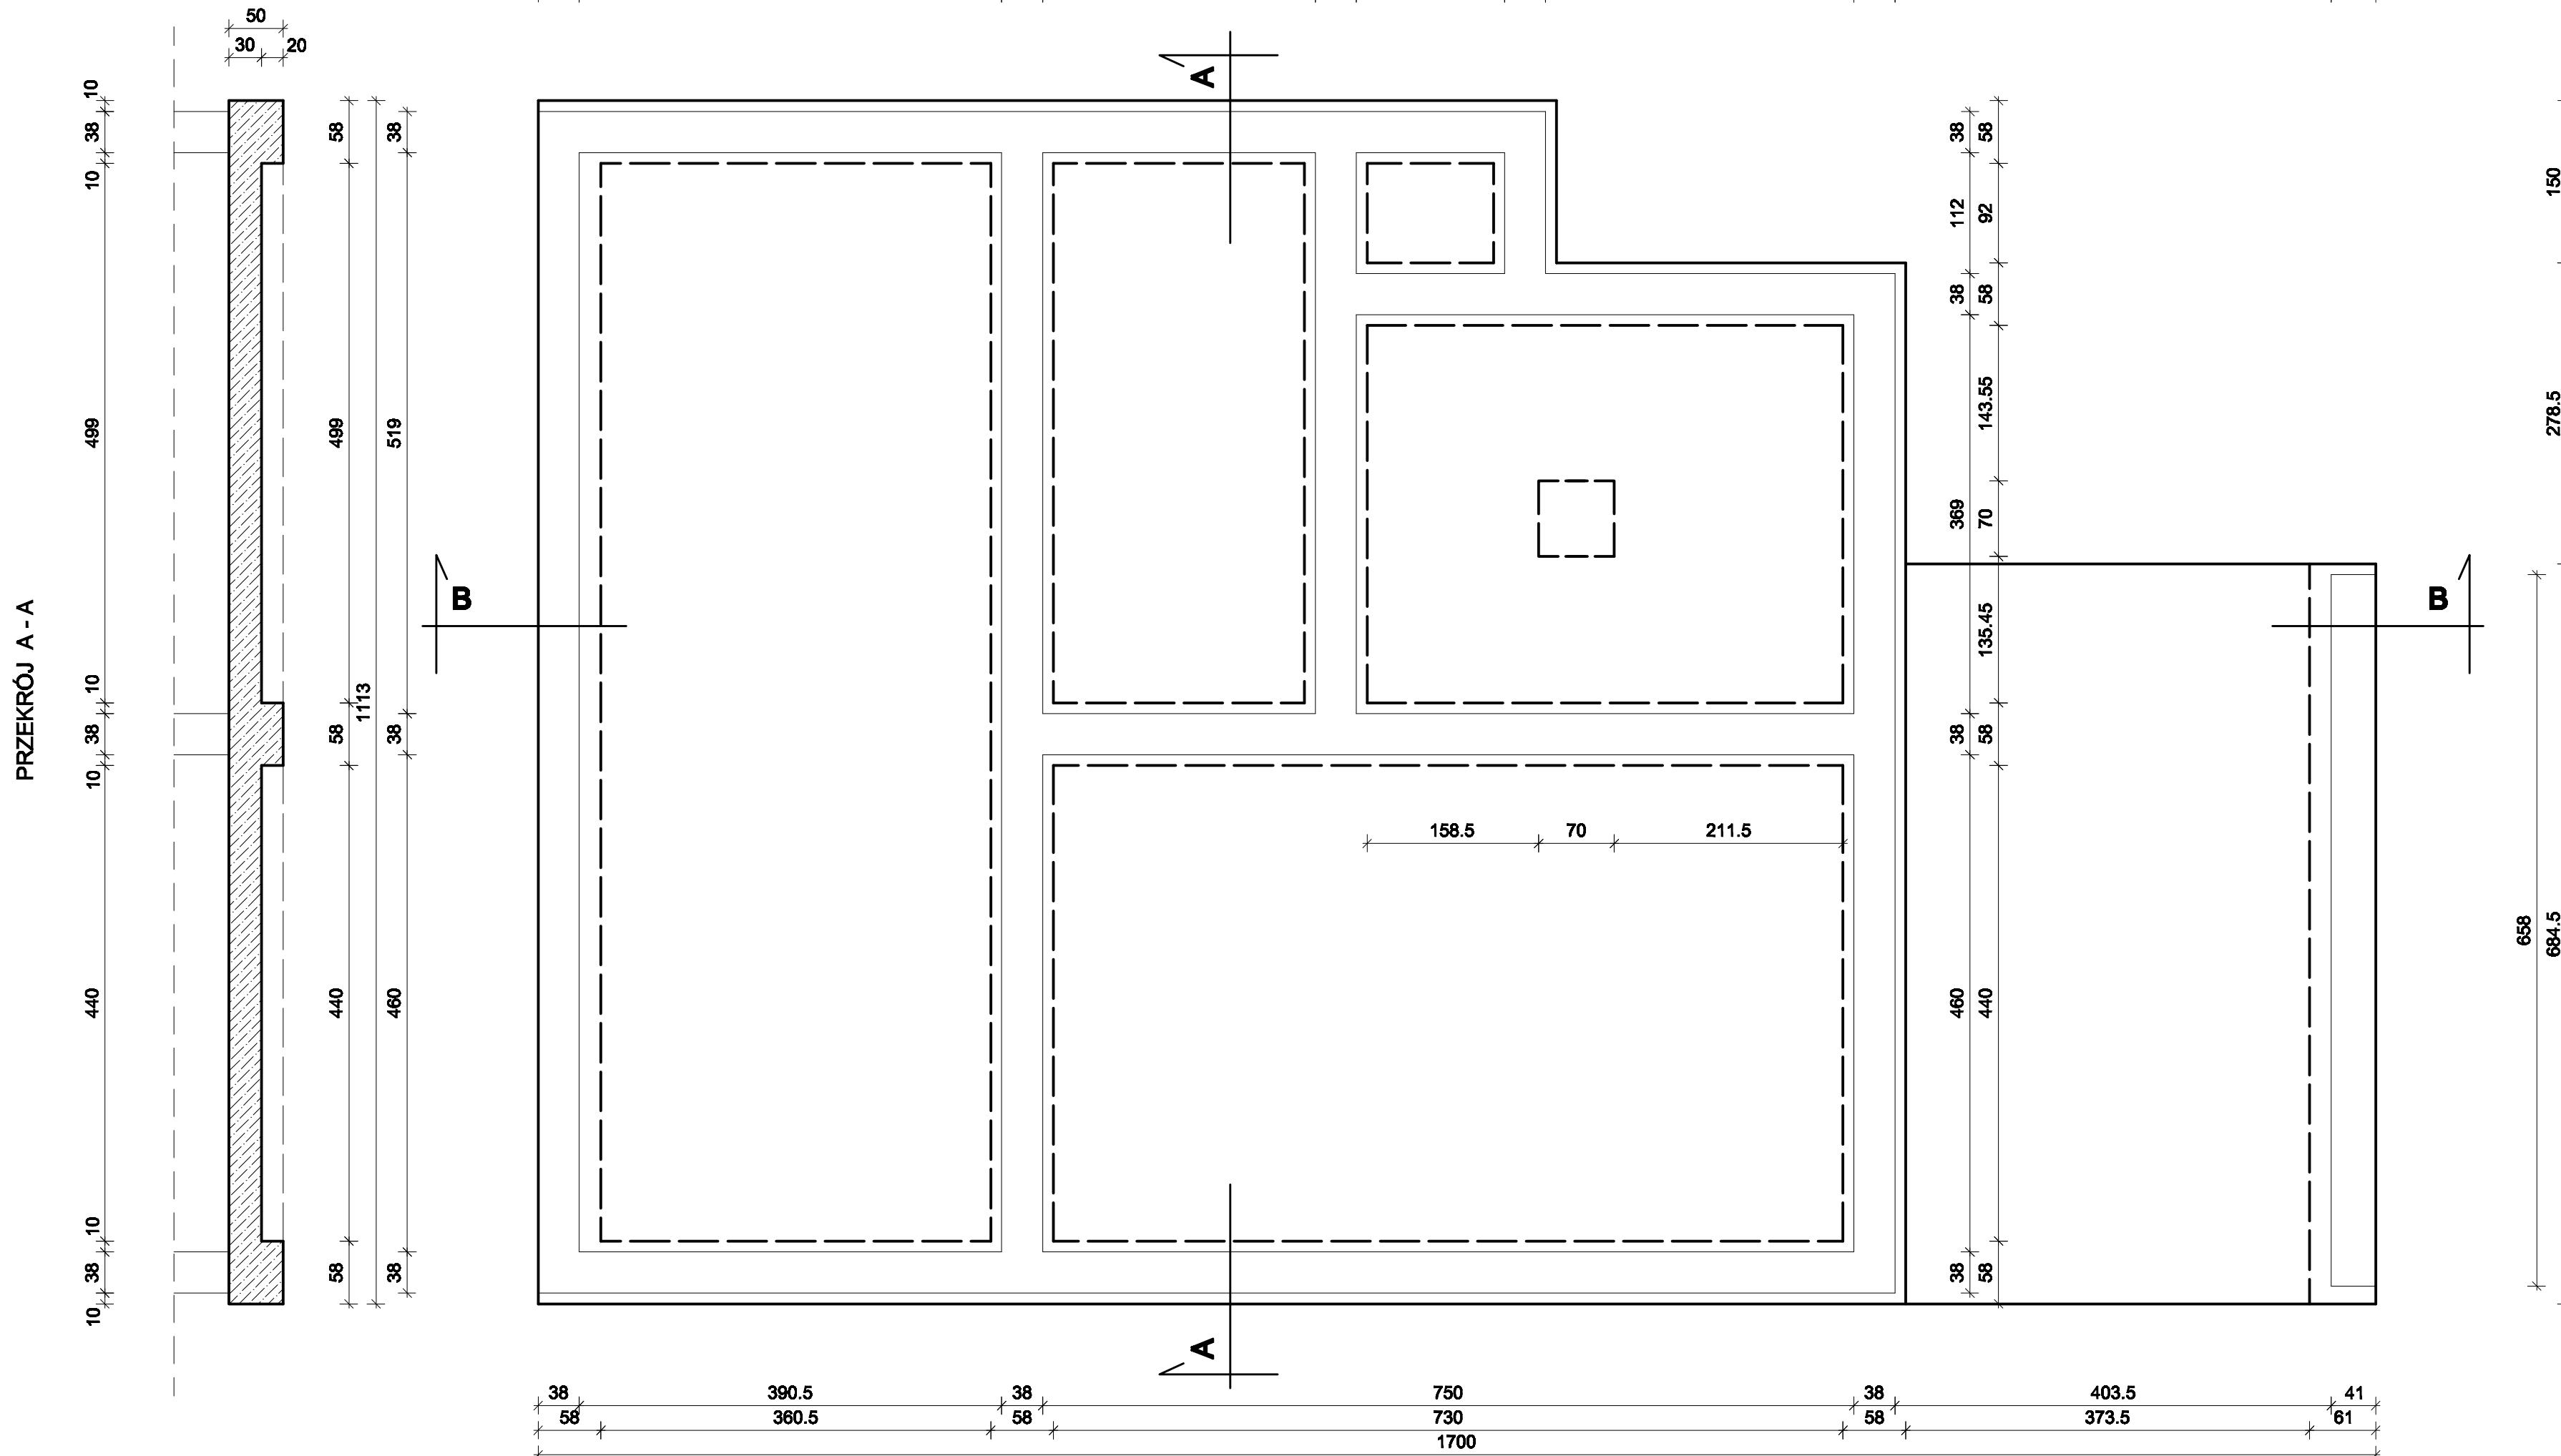


RZUT PŁYTY FUNDAMENTOWEJ

PRZEKRÓJ B - B

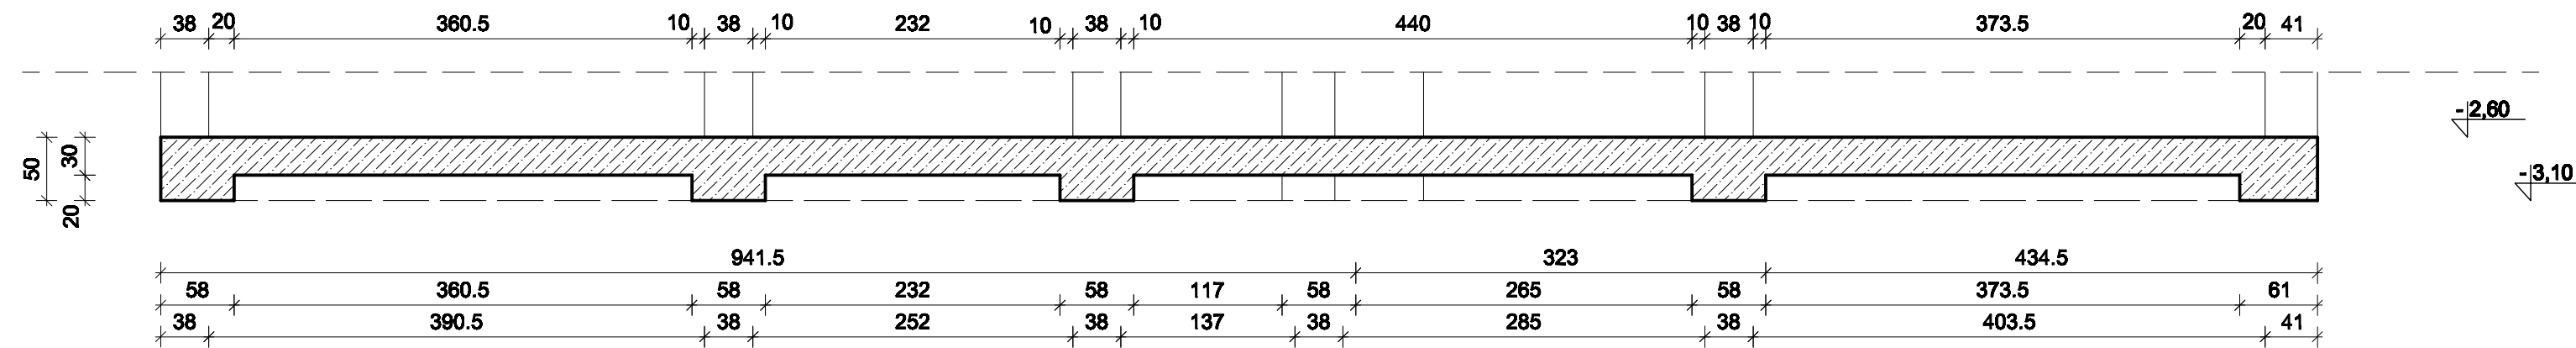

UWAGA : BETON B-25 , STAL A0 , All St3S

INWESTOR: Urząd Miasta i Gminy Opłatów Plac Oborońców Pokoju 34 27-500 Opłatów		Skala 1:50	SPIN-B
TEMAT: Budowa budynku wielorodzinnego		Nr rys.	1K
RZUT PŁYTY FUNDAMENTOWEJ Opłatów ul. Szeroka dz. nr 1238/1		Data 12.2009	
<i>Branża</i>	<i>Projektant</i>	<i>Uprawnienia</i>	<i>Podpis</i>
Arch.-konstr.	<i>mgr inż. arch.</i> Zbigniew Doktor	227 / KL / 72	
Konstr. - spr.	<i>inż.</i> Grzegorz Mizera	K - 94 / 02	