


FUNDAMENT PRZEPOMPOWNI

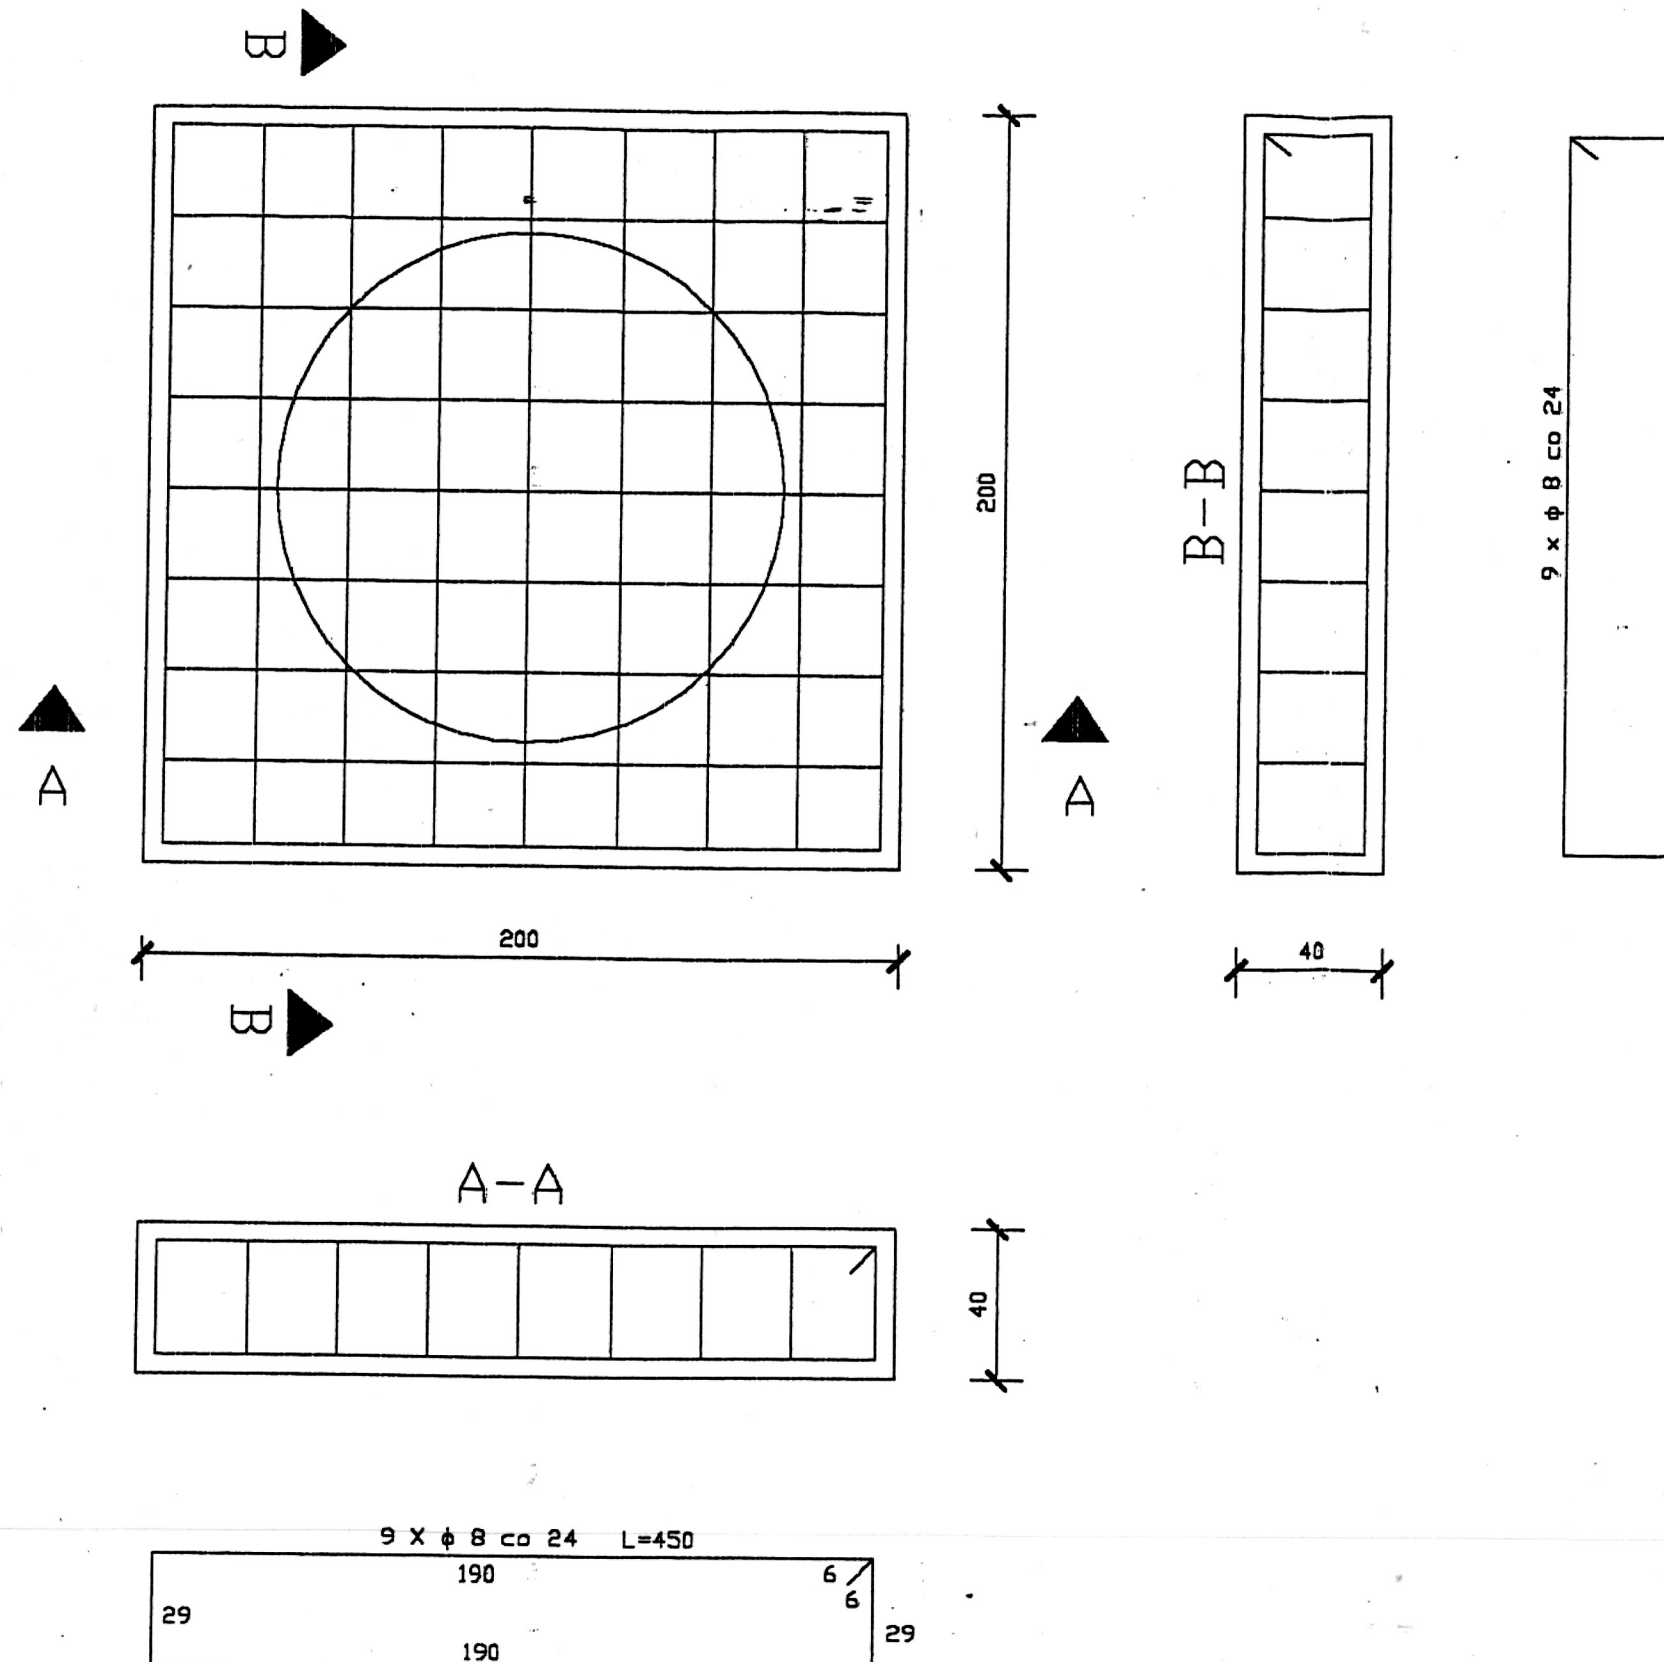

STAL A-0 STOS Q=33,5 kg
BETON B-15 MPa

Nazwa obiektu budowlanego		BUDOWA KANALIZACJI SANITARNEJ, DESZCZOWEJ GRAWITACYJNEJ WRAZ Z PRZEPOMPOWNIAMI I RUROCIĄGAMI CIŚNIENIOWYMI POŁOŻONYMI W ULICACH CZ.MIŁOSZA I M.REJA		Nr rys. 11
Przedmiot rysunku	FUNDAMENT POD PRZEPOMPOWNIE			SPIN-B
	ul. M. Reja i Cz. Miłosza dz. nr 1982, 299 Opatów			Skala
Branża	Autor projektu	Nr uprawnień	Podpis/data 07.2011	
Sanitarna	Andrzej Zielonka	162/83, 257-8/93		
Spr.	Grzegorz Domagalski	SWK/0038/PWOS/10		