


Profil kanalizacije sanitarne gravitacijsne

Podziałka 1:100/500

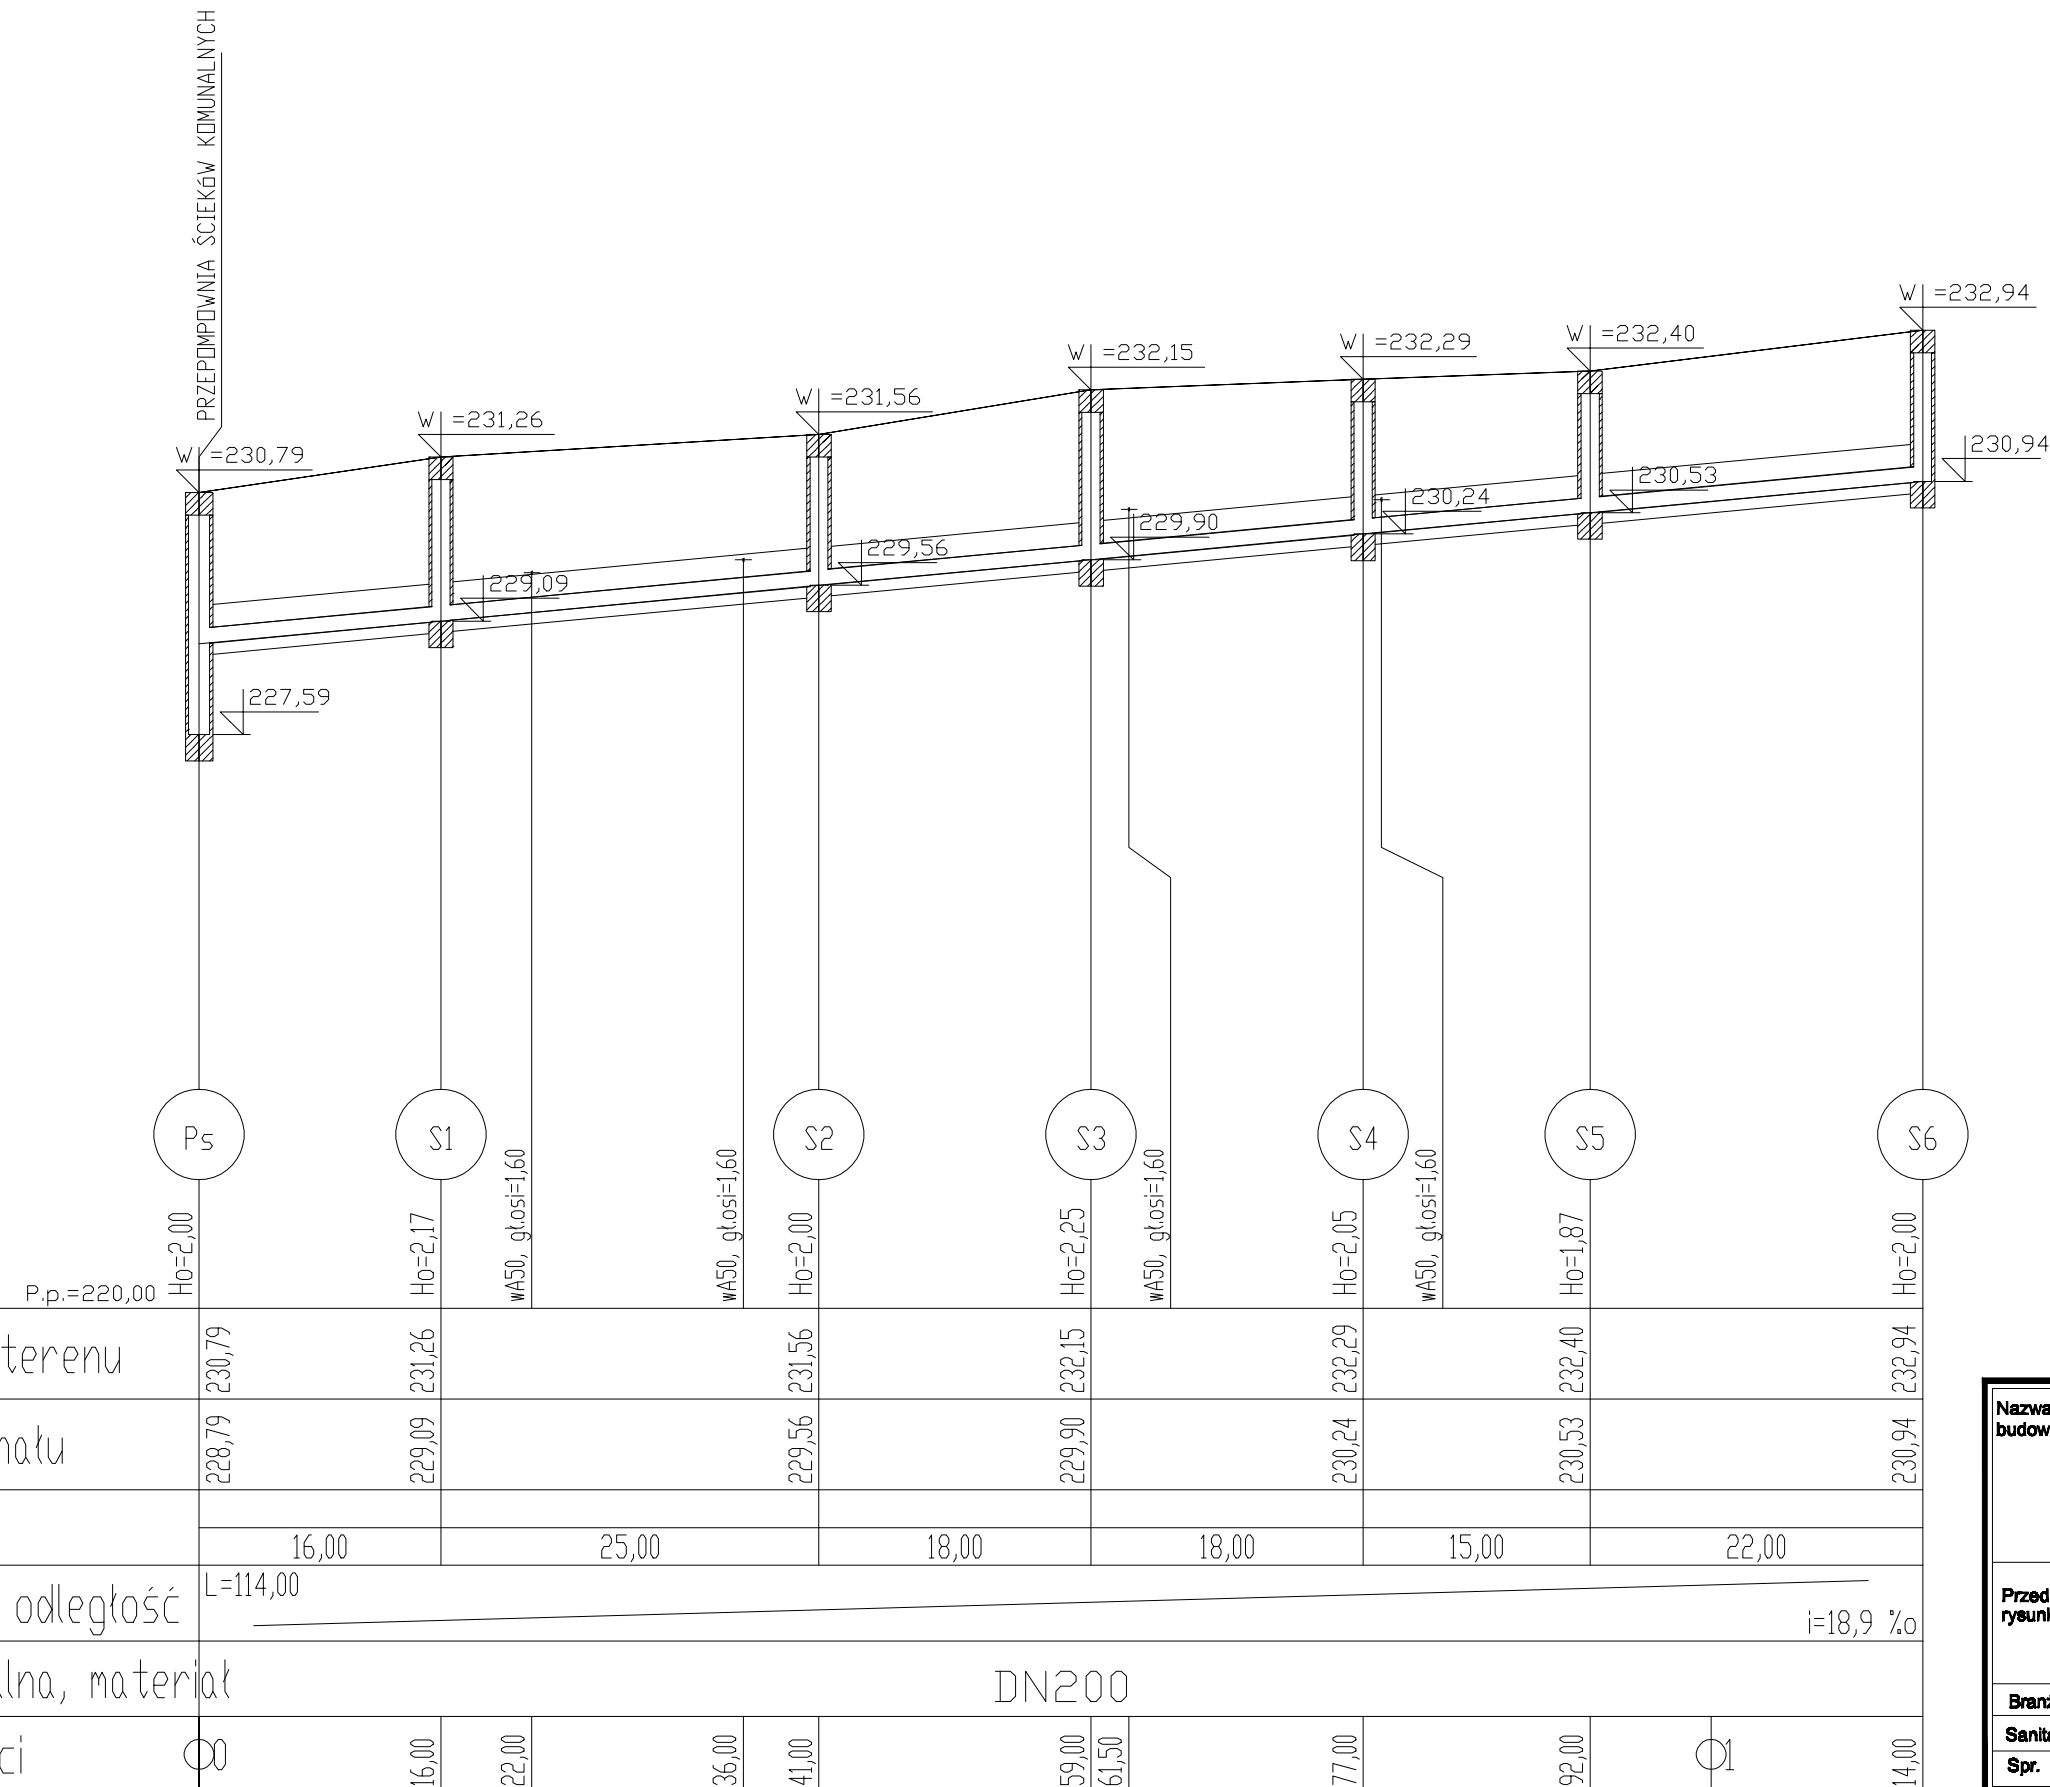

Nazwa obiektu budowlanego	BUDOWA KANALIZACJI SANITARNEJ, DESZCZOWEJ GRAWITACYJNEJ WRAZ Z PRZEPOMPOWNIAMI I RUROCIAGAMI CIŚNIENIOWYMI POŁOŻONYMI W ULICACH CZ.MIŁOSZA I M.REJA		Nr rys.
			3
Przedmiot rysunku	PROFIL Kanalizacja sanitarna grawitacyjna w ul. Cz.Miłosza dz. nr 1882, 299 Opatów		<i>SPIN-B</i>
			Skala
Branża	Autor projektu	Nr uprawnień	Podpis/data 07.2011
Sanitarna	Andrzej Zielonka	182/83 , 257-8/93	
Spr.	Grzegorz Domagalski	SWK/0038/PWOS/10	