


Profil kanalizacji sanitarnej ciśnieniowej

Podziałka 1:100/500

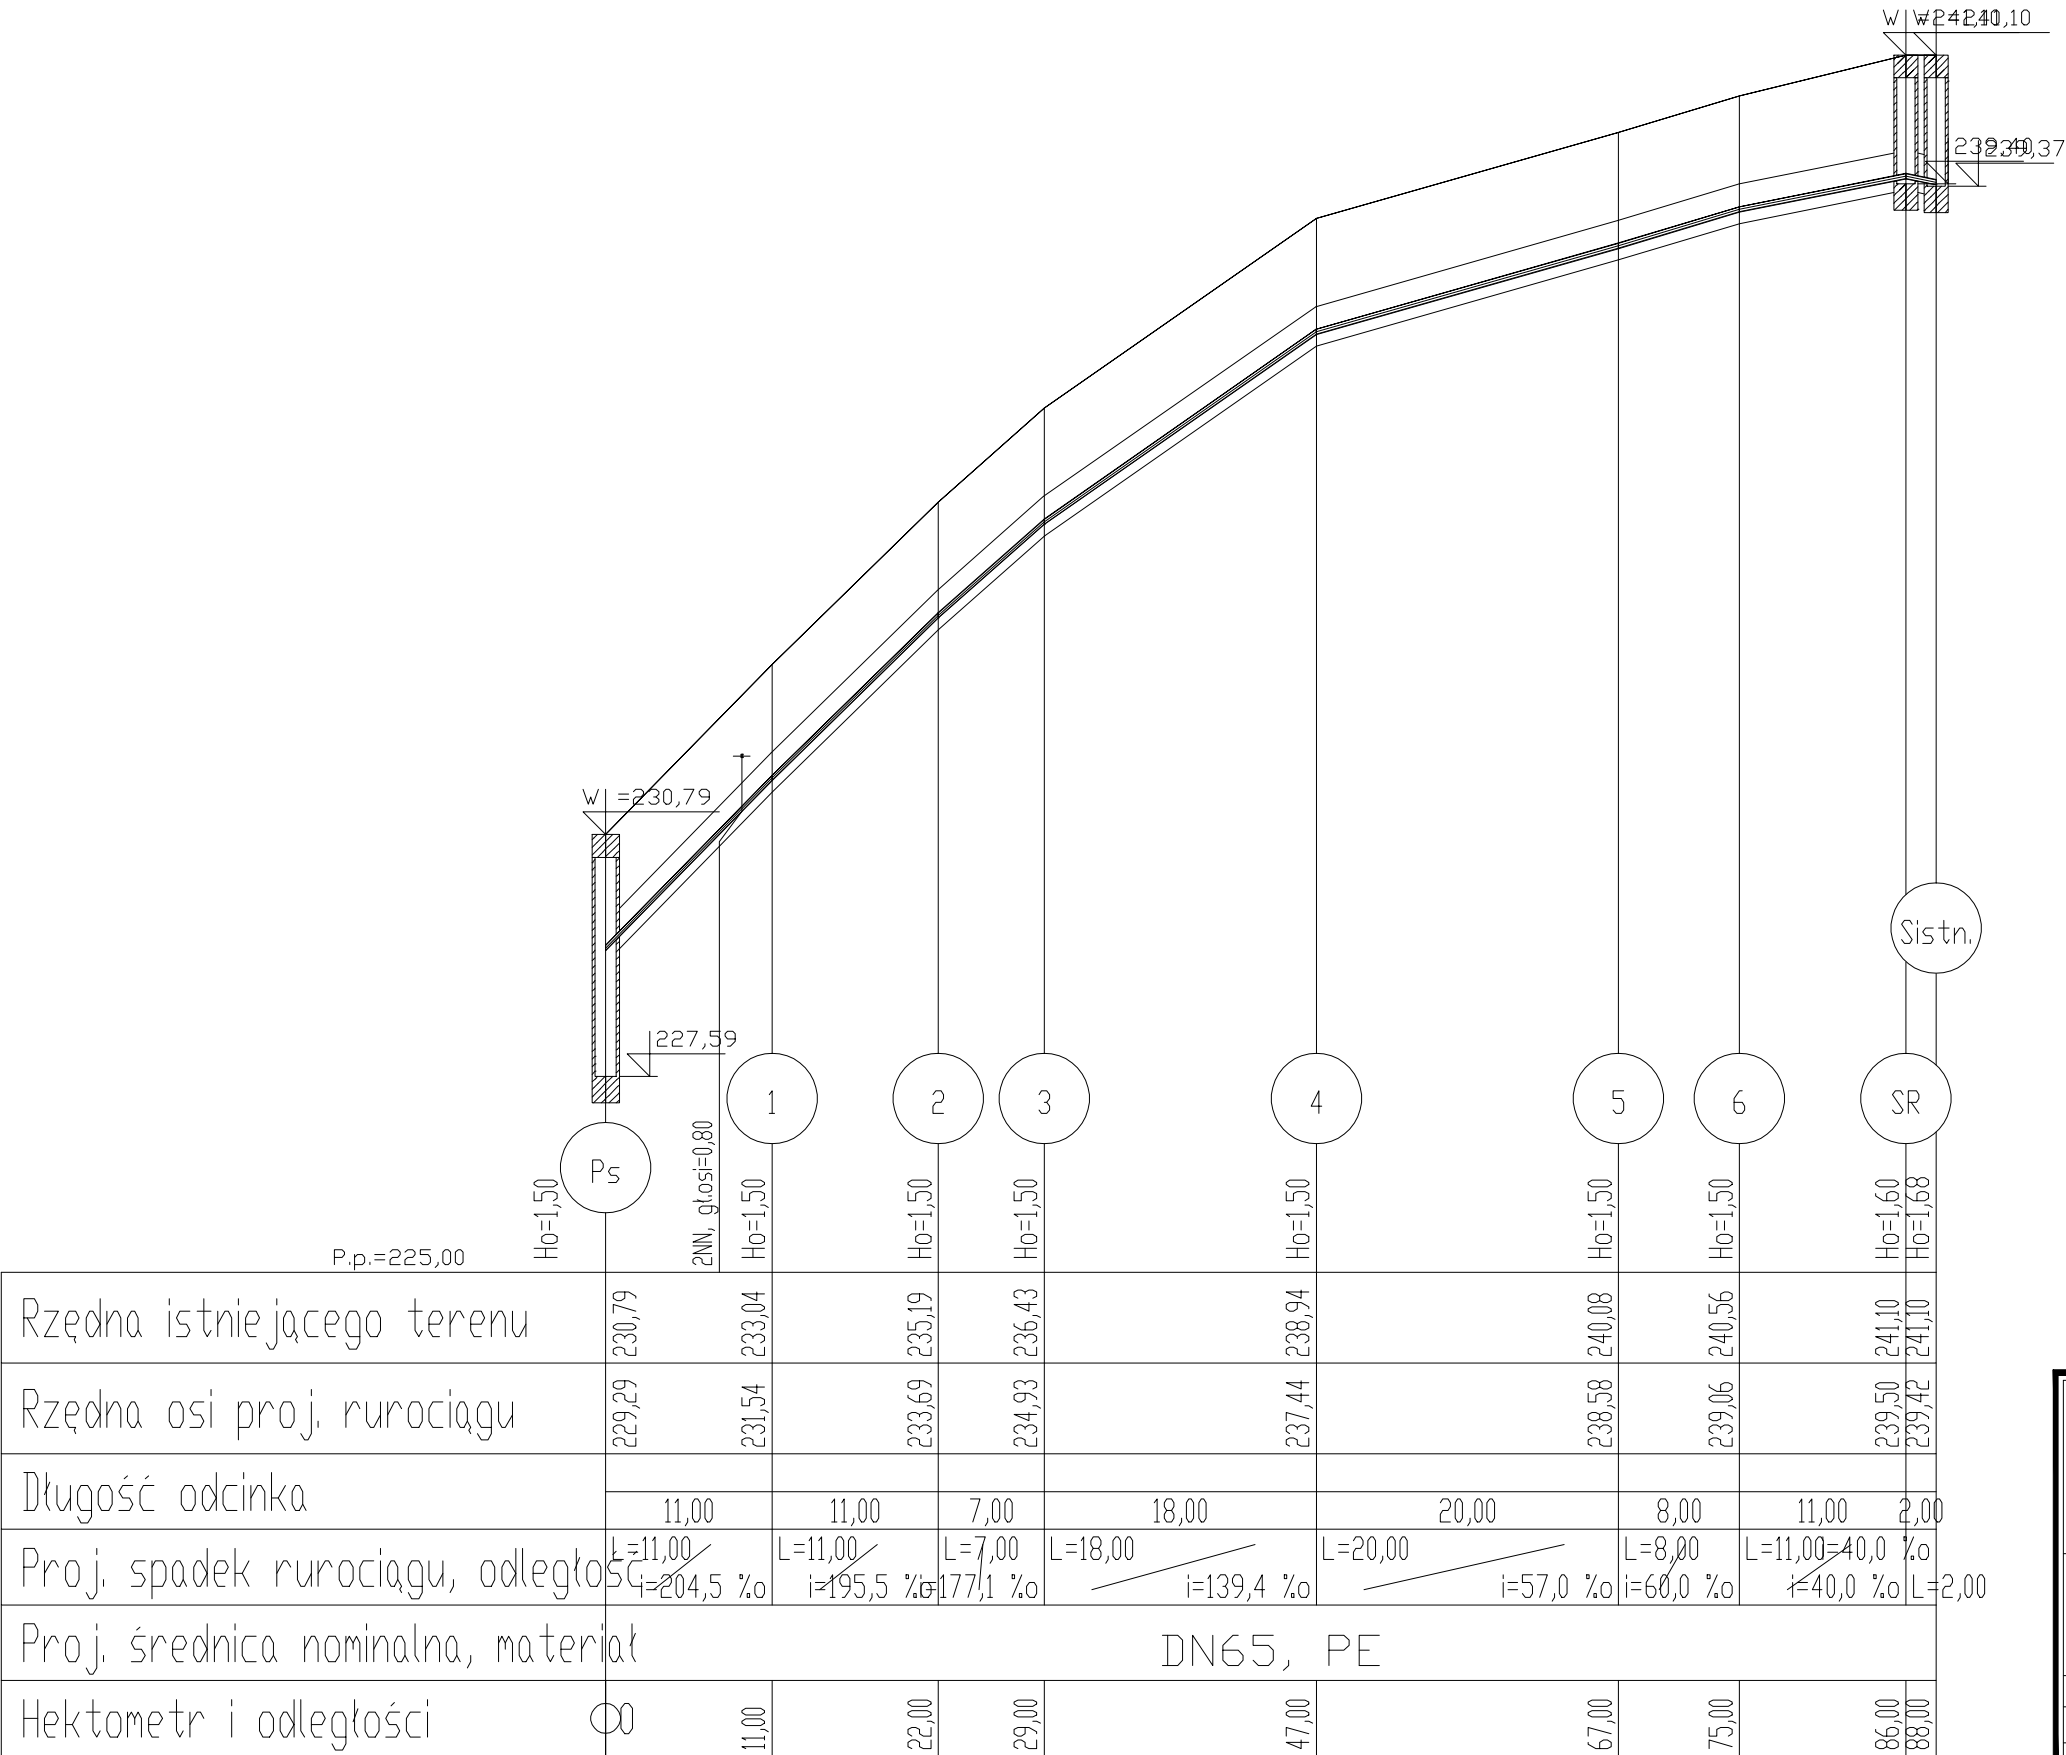

Nazwa obiektu budowlanego			BUDOWA KANALIZACJI SANITARNEJ, DESZCZOWEJ GRAWITACYJNEJ WRAZ Z PRZEPOMPOWNIAMI I RUROCIĄGAMI CIŚNIENIOWYMI POŁOŻONYMI W ULICACH CZ.MIŁOSZA I M.REJA		Nr rys. 4
Przedmiot rysunku	PROFIL Kanalizacja sanitarna ciśnieniowa w ul. Cz. Miłosza dz. nr 1982, 299 Opatów			SPIN-B Skala	
Branża	Autor projektu		Nr uprawnień		Podpis/data
Sanitarna	Andrzej Zielonka		162/83, 257-8/83		07.2011
Spr.	Grzegorz Domagalski		SWK/0038/PWOS/10		