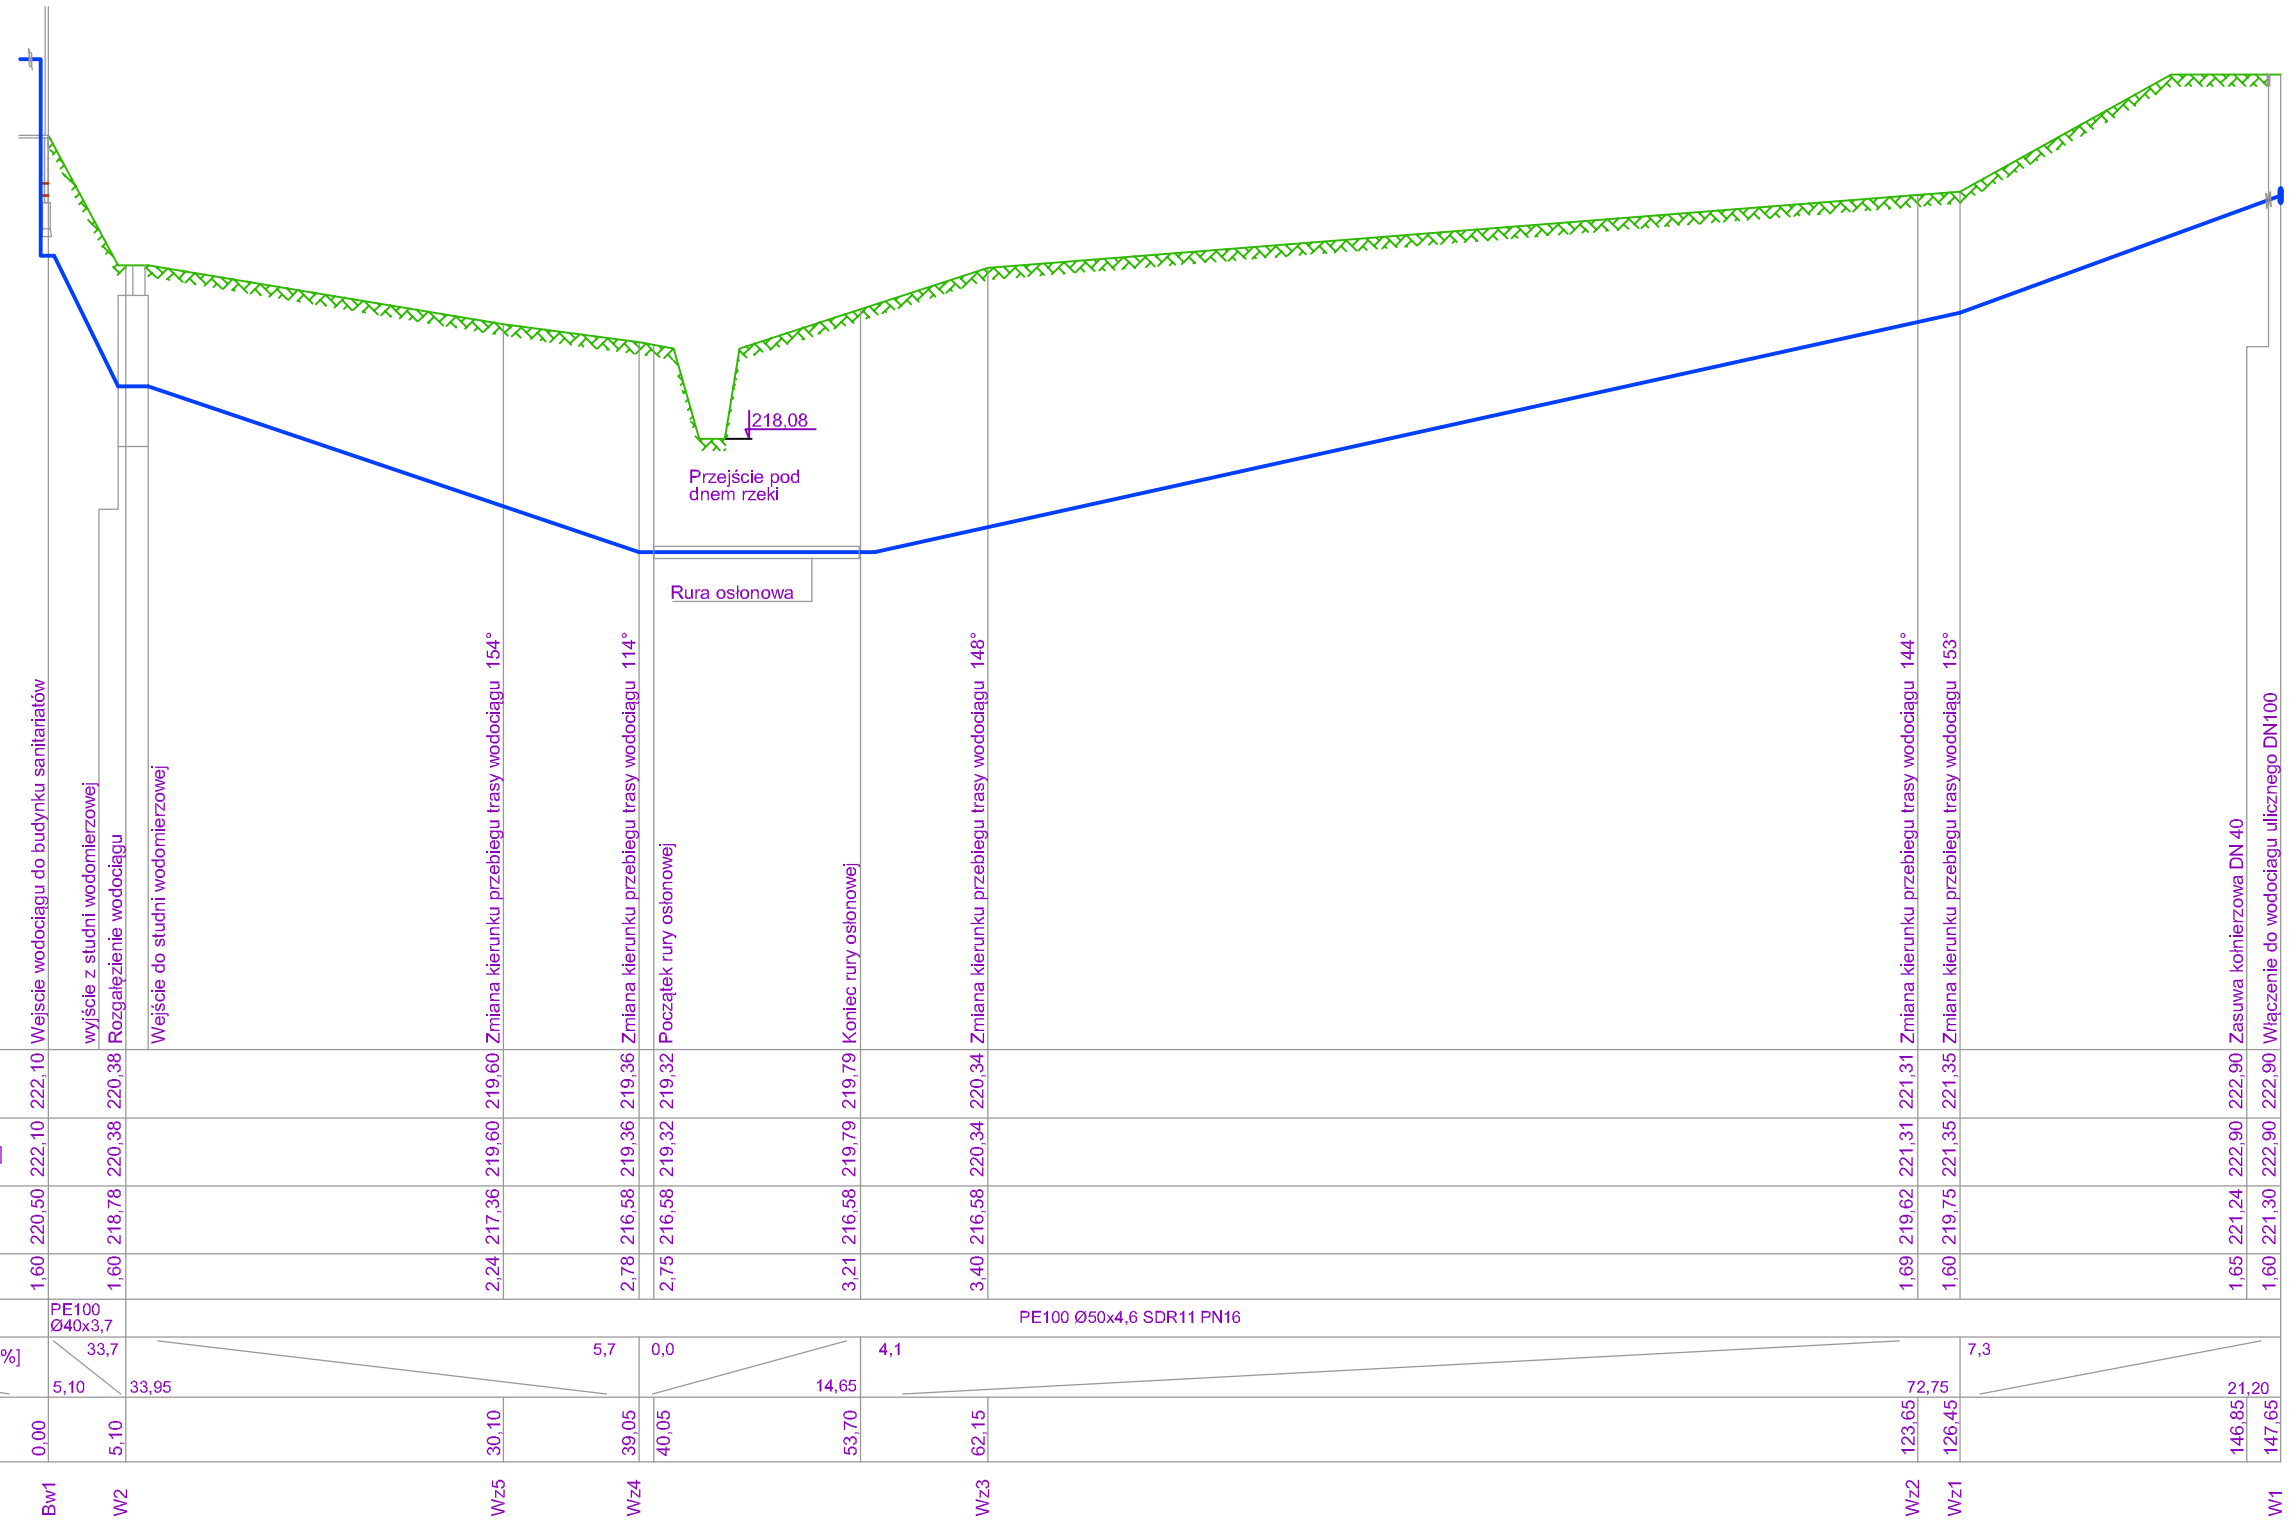

Poziom porównawczy : 210,00 m n.p.m.

Rzędna terenu istniejąca [m n.p.m]	222,10	220,38	219,60	219,36	219,32	219,79	220,34	221,31	221,35	222,90	222,90
Rzędna terenu projektowanego [m n.p.m]	222,10	220,38	219,60	219,36	219,32	219,79	220,34	221,31	221,35	222,90	222,90
Rzędna osi wodociągu [m n.p.m]	220,50	218,78	217,36	216,58	216,58	216,58	216,58	219,62	219,75	221,24	221,30
Zagłębienie [m]	1,60	1,60	2,24	2,78	2,75	3,21	3,40	1,69	1,60	1,65	1,60
Średnica [mm] / materiał	PE100 Ø40x3,7	PE100 Ø50x4,6 SDR11 PN16									
Spadek [%]		33,7	5,7		0,0		4,1		7,3		
Długość [m]		5,10	33,95			14,65		72,75		21,20	
Odległość [m]	0,00	5,10	30,10	39,05	40,05	53,70	62,15	123,65	126,45	146,85	147,65
	Bw1	W2	Wz5	Wz4			Wz3	Wz2	Wz1		W1

PIO-SAN
"PIO-SAN" Pracownia projektowa
ul. Romualda 2/54; 25-322Kielce
Biuro: ul. Cisowa 36; 26-026 Bilcza
☎ (041) 311-76-21
email: piosan@poczta.fm; pio-san@pio-san.pl

Temat opracowania:	PRZYŁĄCZA WODY I KANALIZACJI SANITARNEJ DO TERENÓW REKREACYJNYCH ZLOKALIZOWANYCH NAD ZBIORNIKEIM ZOCHCICE			
Faza:	Projekt budowlany			
Branża:	Instalacje sanitarne			
Nazwa rysunku:	Profil kanalizacji sanitarnej		Nr. rys. IS-2	Skala 1:100/500
	Imię i nazwisko	Uprawnienia	Data	Podpis
Projektował:	mgr inż. Piotr Ćwiek	SWK/0088/PWOS/08	04.2010	
Opracował:	mgr inż. Łukasz Marchut		04.2010	
	mgr inż. Michał Kwieczko		04.2010	
Sprawdził:	mgr inż. Piotr Skrzypek	KL-208/86 KL-209/86	04.2010	

ROZPOWSZECHNIANIE NINIEJSZEGO OPRACOWANIA, JAK TEŻ JEGO FRAGMENTÓW, W TYM KONCEPCJI, WYKONANYCH RYSUNKÓW, A PONADTO UMIESZCZANIE W SYSTEMACH PRZECHOWYWANIA DANYCH – ZA WYJĄTKIEM WŁAŚCIWYCH ORGANÓW ADMINISTRACJI. PRZEKAZYWANIE W JAKOJEKOLWIEK FORMIE, W TYM: ELEKTRONICZNEJ, MECHANICZNEJ, FOTOKOPII, REPRODUKCJA, PRZEDRUKU ORAZ DOKONYWANIE ZMIAN BEZ ZGODY AUTORA JEST ZABRONIONE I PODLEGA ODPOWIEDZIALNOŚCI KARNEJ Z MOCY ART.116,117,118 USTAWY Z DNIA 4 LUTEGO 1994 R. O PRAWIE AUTORSKIM I PRAWACH POKREWNYCH. (DZ.U. NR 24, POZ.83 Z 1994 R.)