


# BUDYNEK SANITARIATU PROFIL PRZYŁĄCZA KANALIZACJI SANITARNEJ skala 1:100

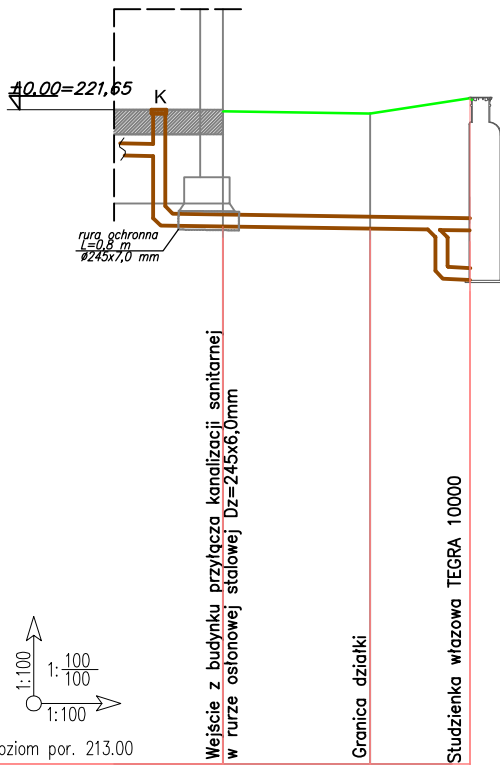

poziom por. 213.00

RZĘDNA TERENU [m]	221.63	221.60	221.81	220.06
RZĘDNA DNA RUROCIĄGU [m]	220.11	220.08	219.40	220.06
ZAGŁĘBIENIE [m]	1.52	1.52	2.41	1.75
MATERIAŁ/SPADEK	PVC160		i=1.3%	
DŁUGOŚĆ [m]	0.00	1.95	1.32	
ODLEGŁOŚĆ [m]	0.00	1.95	3.27	
WĘZEL	S1		K9	

## LEGENDA:

- — przewód kanalizacji sanitarnej PVC Ø160 SDR 51 SN 2 WAVIN
- K** — Korek

## PIO-SAN

"PIO-SAN" Pracownia projektowa  
ul. Romualda 2/54; 25-322Keielce  
Biuro: ul. Cisowa 36; 26-026 Bilcza  
☎ (041) 311-76-21  
email: piosan@poczta.fm; pio-san@pio-san.pl

Temat opracowania:	PRZYŁĄCZA WODY I KANALIZACJI SANITARNEJ DO BUDYNKU SANITARIATÓW PRZY ZBIORNIKU WODNYM ZACHOCIN W OPATOWIE			
Faza:	Projekt budowlany			
Branża:	Instalacje sanitarne			
Nazwa rysunku:	Profil przyłącza kanalizacji sanitarnej		Nr. rys.	Skala
			IS-2	1:100
Projektował:	Imię i nazwisko	Uprawnienia	Data	Podpis
	mgr inż. Piotr Ćwiek	SWK/0088/PWOS/dB	09.2011	
Opracował:				
	mgr inż. Michał Kwieczko		09.2011	
	mgr inż. Magdalena Grzybowska		09.2011	
	mgr inż. Magdalena Skrobot		09.2011	
	mgr inż. Katarzyna Grzybowska		09.2011	

ROZPOWISZCZANIE NINIEJSZEGO OPRAWNIENIA, JAK TEŻ JEGO FRAGMENTÓW, W TYM KONCEPCJI, WYKONANYCH RYSUNKÓW, A PONADTO UMIESZCZANIE W SYSTEMACH PRZECHOWYWANIA DANYCH – ZA WYGIĘTKEM WŁASNYCH ORGANÓW ADMINISTRACJI, PRZEKAZYWANIE W JAKIEJKOLWIEK FORMIE, W TYM: ELEKTRONICZNEJ, MECHANICZNEJ, FOTOKOPII, REPRODUKCJI, PRZEDRUKU ORAZ DOKONYWANIE ZMIAN BEZ ZGODY AUTORA JEST ZABRONIONE I PODLEGA ODPOWIEDZIALNOŚCI KARNEJ Z MOCY ART.116,117,119 USTAWY Z DNIA 4 LUTEGO 1994 R. O PRAWIE AUTORSKIM I PRAWACH POWIĄZANYCH (DZ.U. NR 24, POZ.83 Z 1994 R.)