


—	Projektowany wodociąg PE100 Ø50x4,6 SDR11 PN16
- - -	Projektowan kanalizacja snaitana ciśnieniowe PE100 Ø63x3,8 SDR17 PN10
— · —	Projektowana kanalizacja grawitacyjna z rur X-STREAM
— —	Istniejący wodociąg uliczny DN100
Ki	Istniejąca studzienka kanalizacji sanitarnej
Pom	Projektowana pompownia ścieków sanitarnych
K8,K9,K10	Projektowane studzinki kanalizacji snaitarnej
SW	Studnia wodomierzowa
Z1	Zasuwka odcinająca DN40

skala 1:500

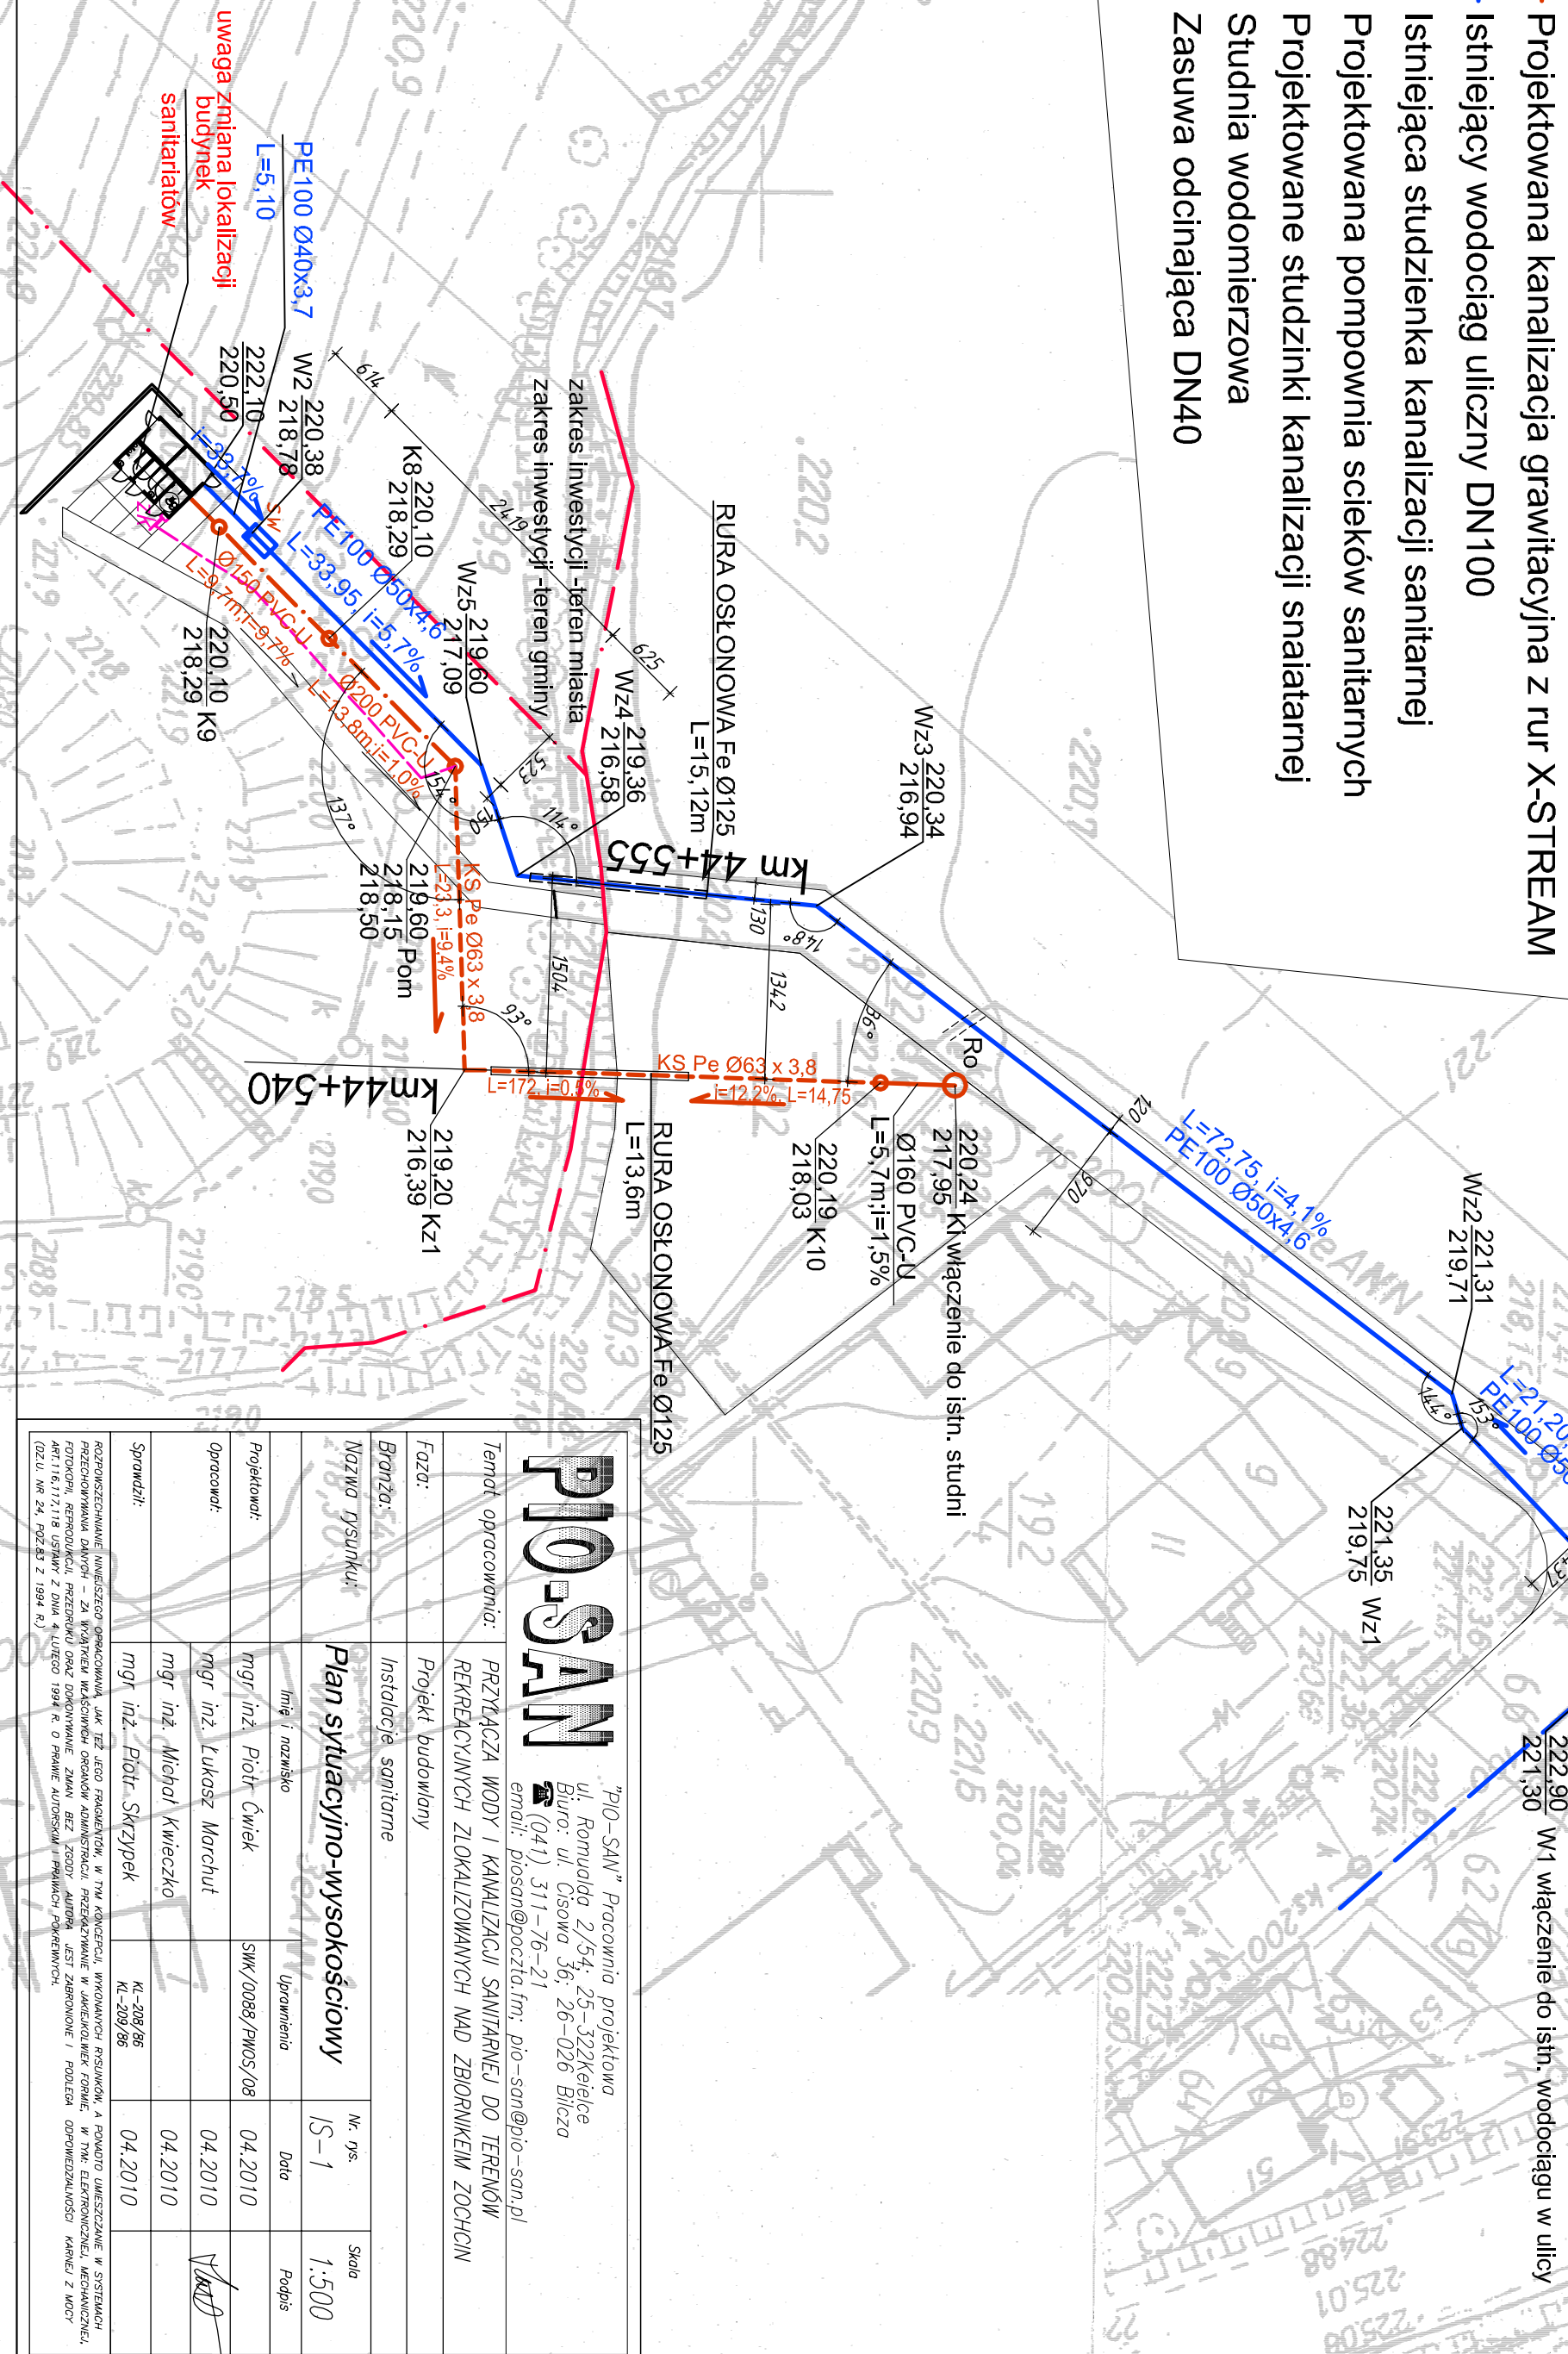

PIO-SAN "PIO-SAN" Pracownia projektowa ul. Romualda 2/5-4, 25-322 Kielce Biuro: ul. Cisowa 36, 26-026 Bliźca (041) 311-76-21 email: piosan@poczta.fm, pio-san@pio-san.pl			
Temat opracowania:		PRZYTĄCZA WODY I KANALIZACJI SANITARNEJ DO TERENÓW REKREACYJNYCH ZLOKALIZOWANYCH NAD ZBIORNIKIEM ZOCHOCIN	
Faza:	Projekt budowlany		
Branża:	Instalacje sanitarne		
Nazwa rysunku:	Plan sytuacyjno-wysokościowy		Nr. rys. IS-1
Projektował:	Imię i nazwisko mgr inż. Piotr Ćwiek	Upewnienie SWK/0088/PW05/08	Data 04.2010
Opracował:	mgr inż. Lukasz Marchut		04.2010
	mgr inż. Michał Kwieczo		04.2010
Sprawił:	mgr inż. Piotr Skrzypek	KL-208/86 KL-209/86	04.2010
ROZPORZĘDZENIEM NIEBIEZPIECZNEGO OPRACOWANIA, JAK TEŻ JEGO FRAKMENTOW, W TYM KONCEPCJI, WYKONAWCZY RYSUNKÓW, A POWAŻO UMIESZCZANIE W SYSTEMACH PRZEPŁYWNIANY DANYCH – ZA WYKĄTEM WŁAŚCIWICIELA OROAOM, PRZEWAZNIKANIE W UMIEJĘCIOWYM FORMIE, W TYM: ELEKTRONICZNEJ, MECHANICZNEJ, FOTOKOPII, REPRODUKCJI, PRZEDRUKU ORAZ DOKONYWANIE ZNAW BEZ ZŁOZY AUTORA, JEST ZABRONIONE I PODLEGA ODPOWIEDZIALNOŚCI KARNEJ Z WODY ART.116,117,118 USTAWY Z DNIA 4 LUTEGO 1994 R. O FRAKME AUTORSKIM I PRAWACH POWRĘNYCH. (OZU. NR 24, POZ.83 Z 1994 R.)			