



Przekrój normalny Nr 1 – szlakowy na prostej

Obowiązuje: od km 0+000,00 do km 1+547.34

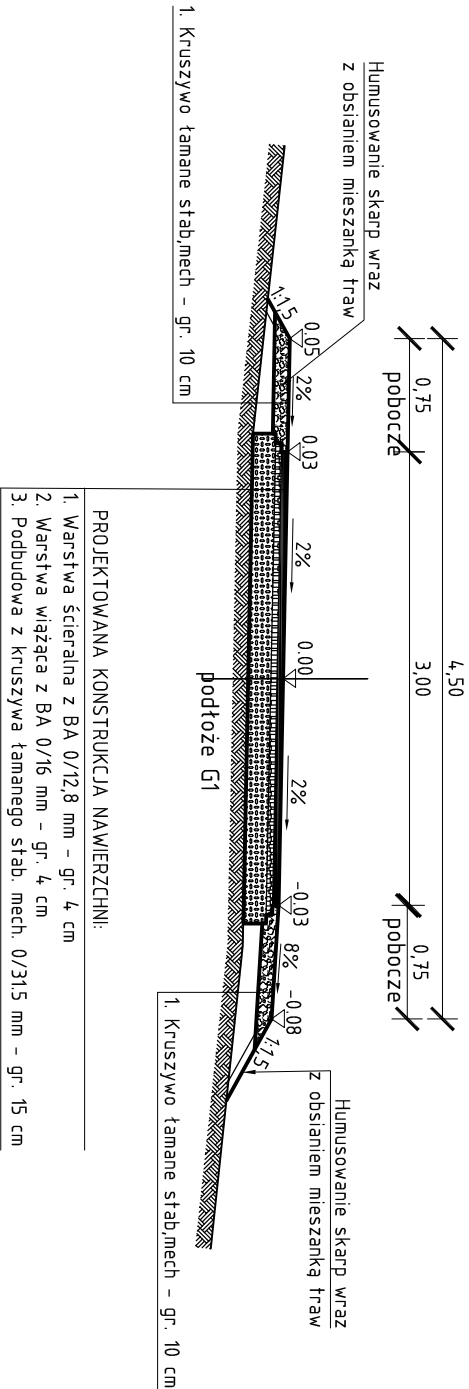

Szczegół mijanki

Skala 1:200

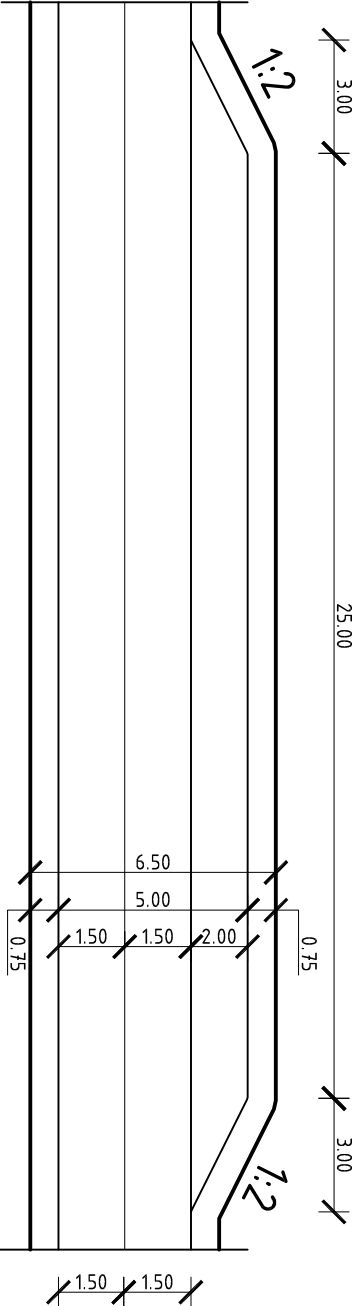

- prędkość projektowa : 30 km/h
- kategoria ruchu : KR1
- klasa drogi : D
- grupa nośności podłoża : G1
- dopuszczalne obciążenie na oś : 80 KN

Inwestor:			
GMINA OPATÓW			
Plac Obrońców Pokoju 34			
27-500 Opatów			
Jednostka projektowa:			
Zamierzenie budowlane:			
OPRACOWANIE DOKUMENTACJI TECHNICZNEJ NA MODERNIZACJĘ I PRZEBUDOWĘ			
DRÓG GMINNYCH NA TERENIE GMINY OPATÓW			
Stadium dokumentacji:			
PROJEKT BUDOWLANY			
Branża:			
Drogowa			
Tytuł rysunku:			
Przekroje normalne			
Przebudowa DG na odcinku Jurkowice-Kochów			
od km 0+000.00 do km 1+547.34			
Stanowisko	Imię i nazwisko	Uprawnienia/OIIB	Podpis
Kierownik Projektu	Mgr inż. Marek Doliński	MAZ/BD/4747/01	
Projektant	mgr inż. J.Brozzy	Drogi - WZDP -11b-2001/upr.150/67 MAZ/BD/0165/01	
Asystent	Mgr inż. Magdalena Budzyńska		
Asystent	Mgr inż. Marcin Orzeł		
Sprawdzający	Tech. Kaziński Kalmowski	Konstrukcyjno-inżynierskie Drogi - 59/90/Sk-ce IOD/BD/2055/02	
Nr arch.:	Stadium:	Data:	Skala:
2008/12	P. B.	XII/2008	1 : 50
			Nr rys./ark.:
			4/1