


Projektowany odcinek drogi

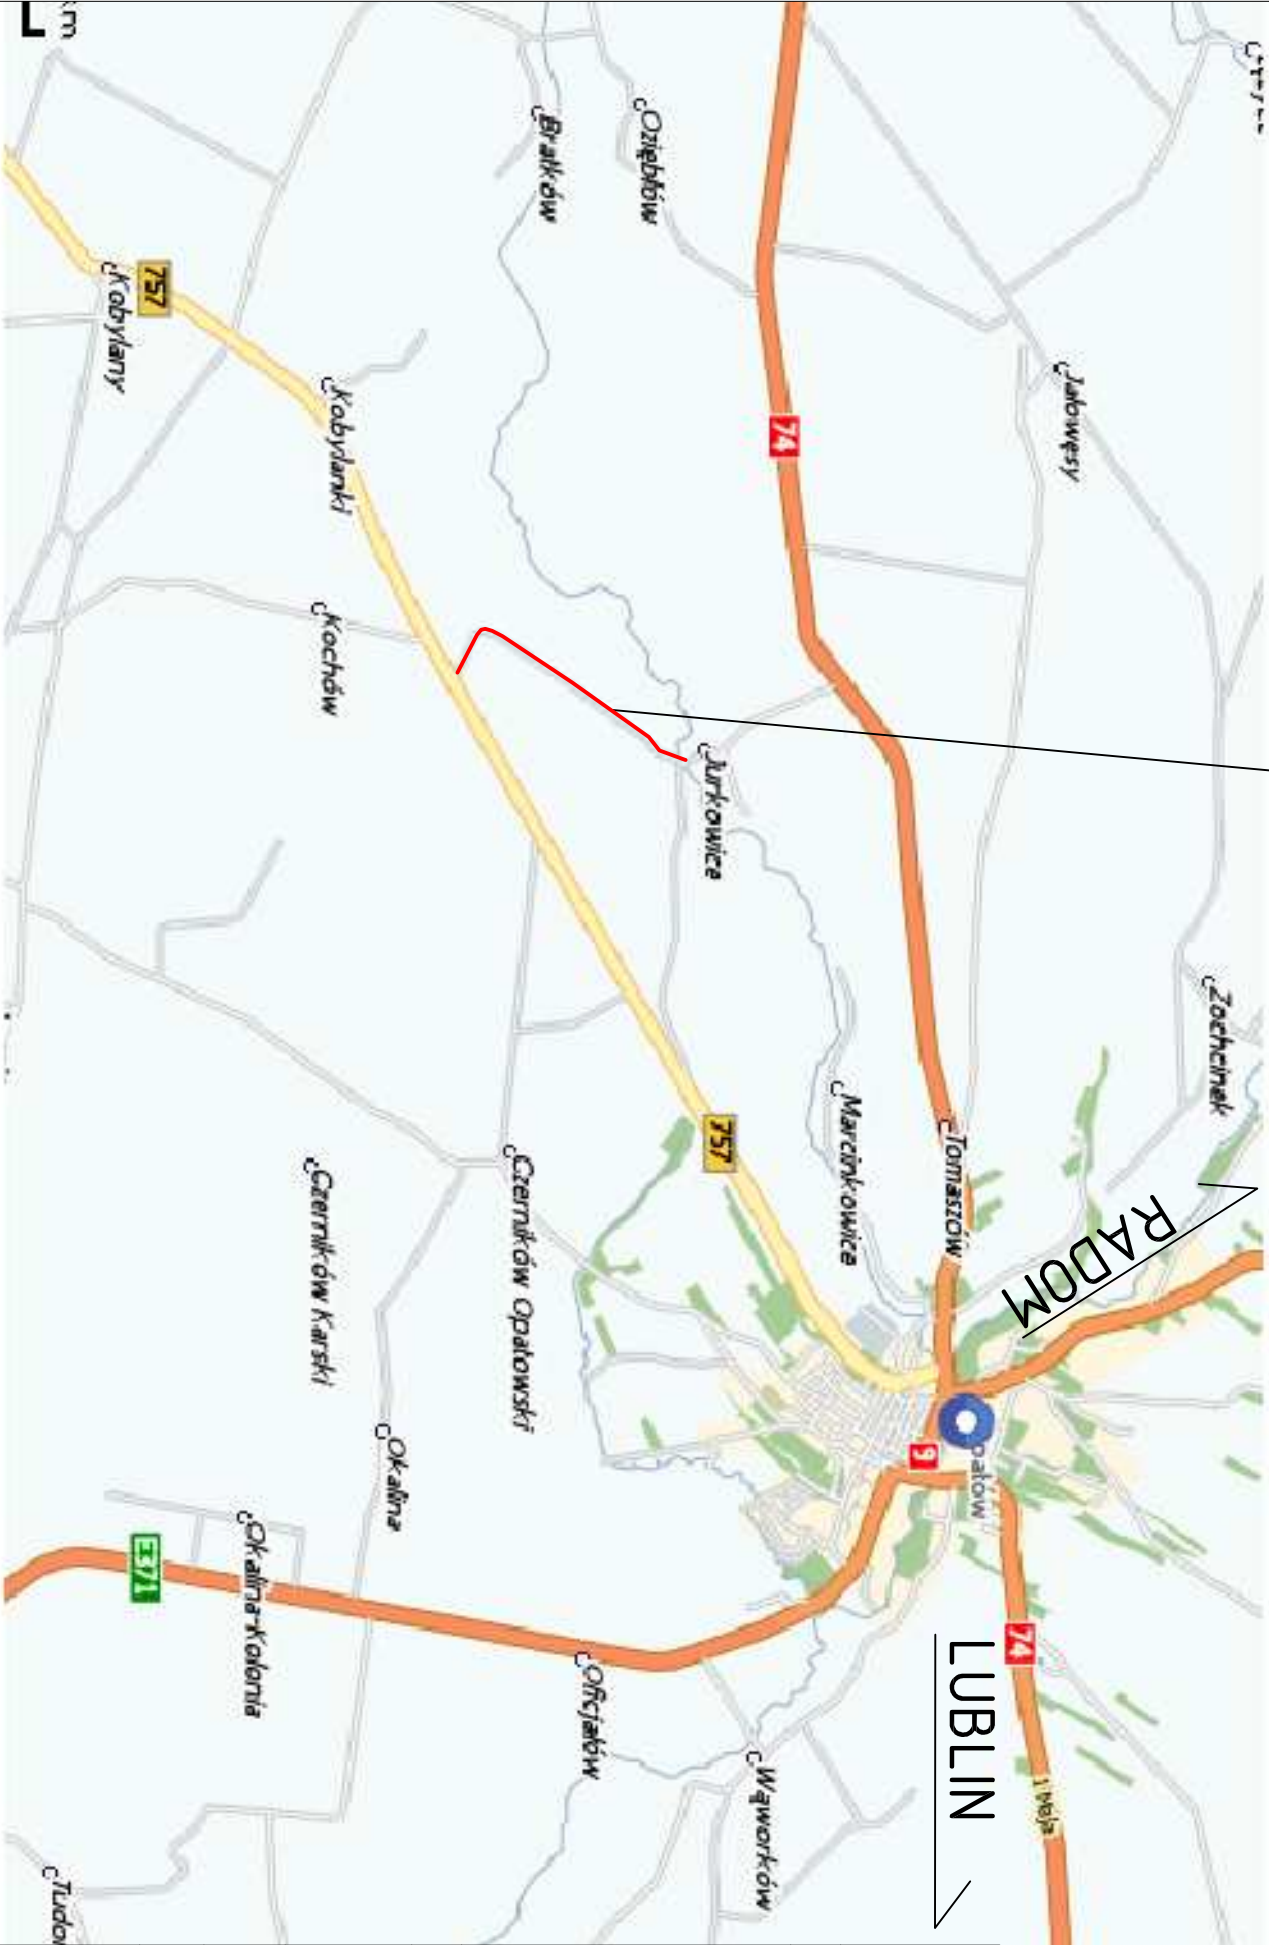

Inwestor:				GMINA OPATÓW			
				Plac Obrońców Pokoju 34			
				27-500 Opatów			
Jednostka projektowa:							
Zamierzenie budowlane:				<div><div></div><div><div>drogi polskie</div><div>DP Drogi Polskie Sp. z o.o. 02 - 389 Warszawa, ul. Bohaterów Września 9/206 tel./fax.: (+022) 618 09 69 e-mail: drogipolskie@wp.pl</div></div></div>			
OPRACOWANIE DOKUMENTACJI TECHNICZNEJ NA MODERNIZACJĘ I PRZEBUDOWĘ				DRÓG GMINNYCH NA TERENIE GMINY OPATÓW			
Stadium dokumentacji:				PROJEKT BUDOWLANY			
Branża:				Drogowa			
Tytuł rysunku:				<div><div>Orientacja</div><div>Przebudowa DG na odcinku Jurkowiec-Kochów od km 0+000.00 do km 1+547.34</div></div>			
Stanowisko	Imię i nazwisko	Uprawnienia/OIIB	Podpis				
Kierownik Projektu	Mgr Inż. Marek Doliński	MAZ/BD/4.14.1/01					
Projektant	mgr inż. J. Bizozy	Drogi - WZDP - 11b-2001/upr.150/67 MAZ/BD/0165/01					
Asystent	Mgr inż. Magdalena Budzyńska						
Asystent	Mgr inż. Marcin Orzeł						
Sprawdzający	Techn. Kazimierz Kalinowski	Konstrukcyjno-inżynierskie Drogi - 59/90/Sk-ce ŁOD/BD/2055/02					
Nr arch.:	Stadium:	Data:	Nr rys./ark.:				
2008/12	P. B.	XII/2008	1/1				