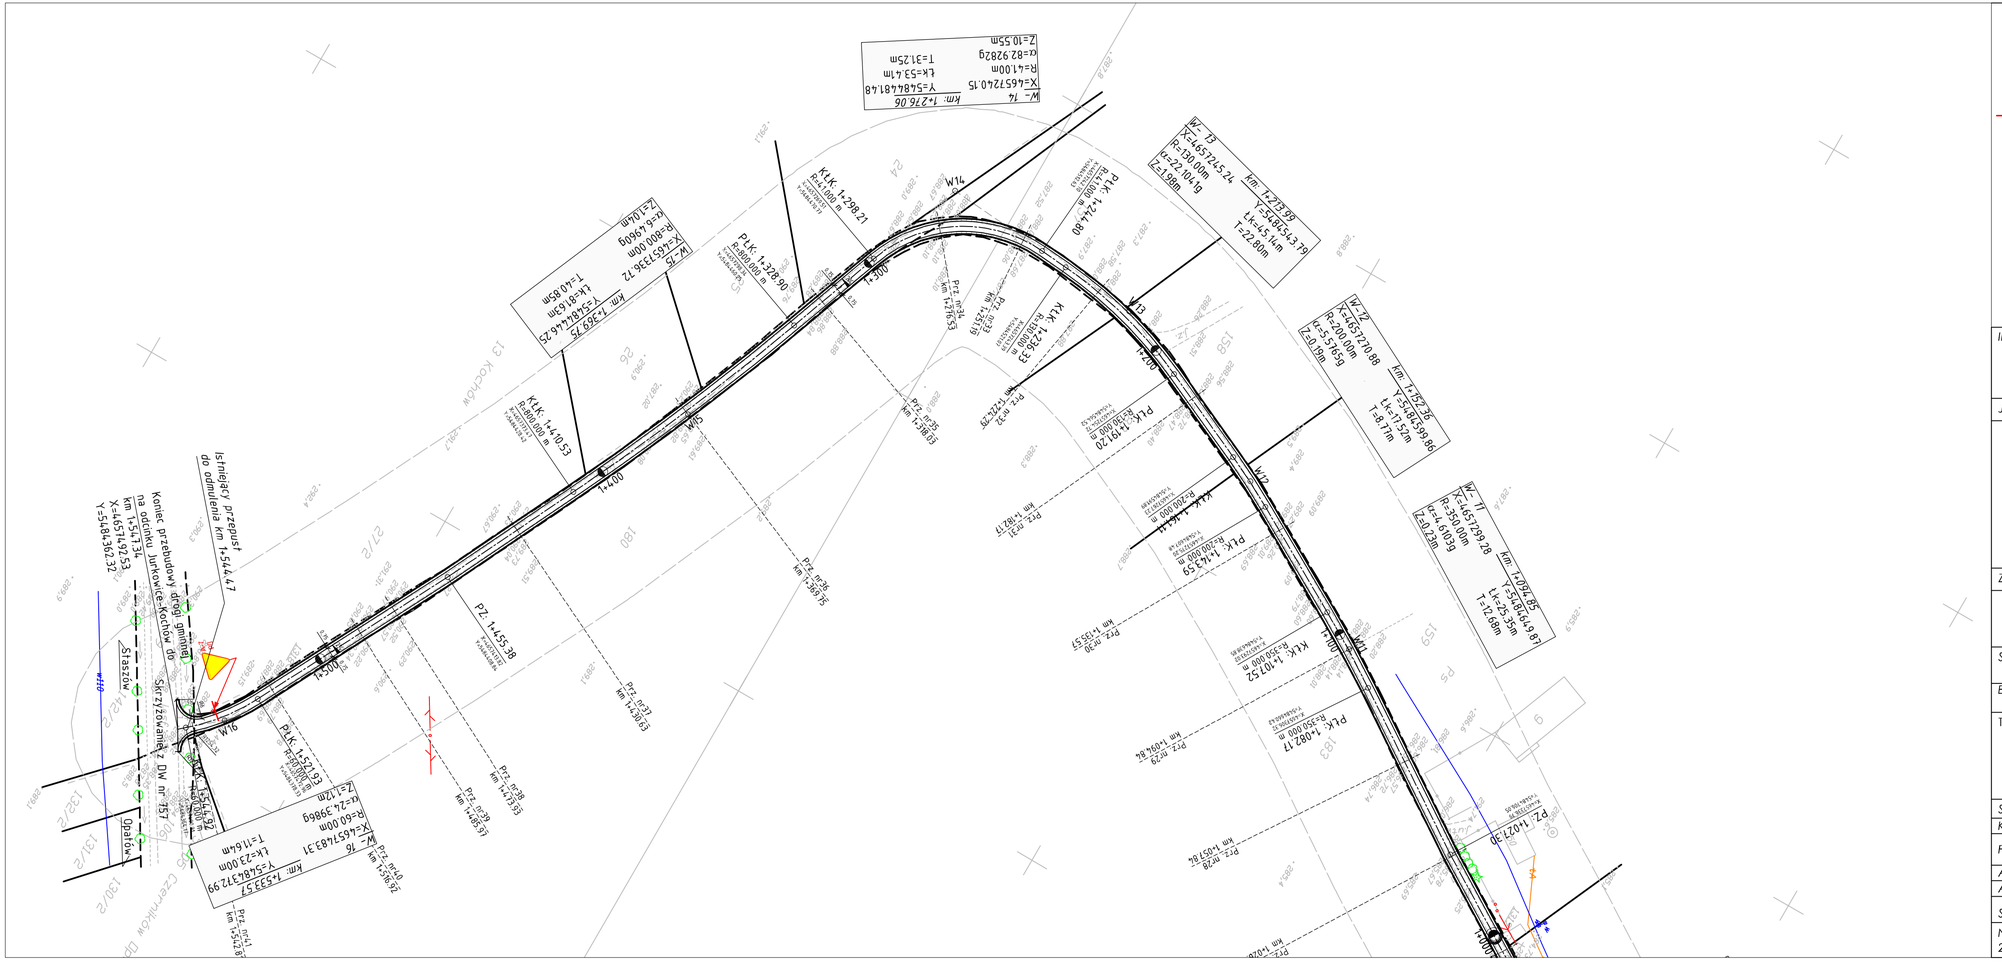

Legenda:

- –proj. krawędz jezdni
- –proj. krawędz pobocza
- –istn. pas drogowy
- A-7 prj
- –proj. ozakowanie pionowe

Infastuktura techniczna:

- –istn. linia telekomunikacyjna
- –istn. linia energetyczna
- –istn. wodociąg
- –istn. gazociąg

Inwestor:

GMINA OPATÓW
Plac Obrońców Pokoju 34
27-500 Opatów

Jednostka projektowa:

drogi polskie

DP Drogi Polskie Sp. z o.o. 02 - 389 Warszawa, ul. Bohaterów Września 9/206
tel./fax.: (+022) 618 09 69 e-mail: drogipolskie@wp.pl

Zamierzenie budowlane:

OPRACOWANIE DOKUMENTACJI TECHNICZNEJ NA MODERNIZACJĘ I PRZEBUDOWĘ DRÓG GMINNYCH NA TERENIE GMINY OPATÓW

Stadium dokumentacji:
PROJEKT WYKONAWCZY

Branża:
Drogowa

Tytuł rysunku:

Plan sytuacyjny

Przebudowa DG na odcinku Jurkowice-Kochów od km 0+000.00 do km 1+547.34

Stanowisko	*Imię i nazwisko*	*Uprawnienia/OIIB*	*Podpis*
Kierownik Projektu	**Mgr inż. Marek Dolliński**	MAZ/BD/4747/01	
Projektant	**mgr inż. J.Brzozy**	Drogi - WZDP-11b-2001/upr.150/67 MAZ/BD/0165/01	
Asystent	**Mgr inż. Magdalena Budzyńska**		
Asystent	**Mgr inż. Marcin Orzeł**		
Sprawdzający	**Techn. Kazimierz Kalinowski**	Konstrukcyjno-inżynieryjne Drogi - 59/90/Sk-ce ŁOD/BD/2055/02	

Nr arch.:	*Stadium:*	*Data:*	*Skala:*	*Nr rys./ark.:*
2008/12	P. W.	XII'2008	1 : 1000	2/2