


Projektowany odcinek drogi

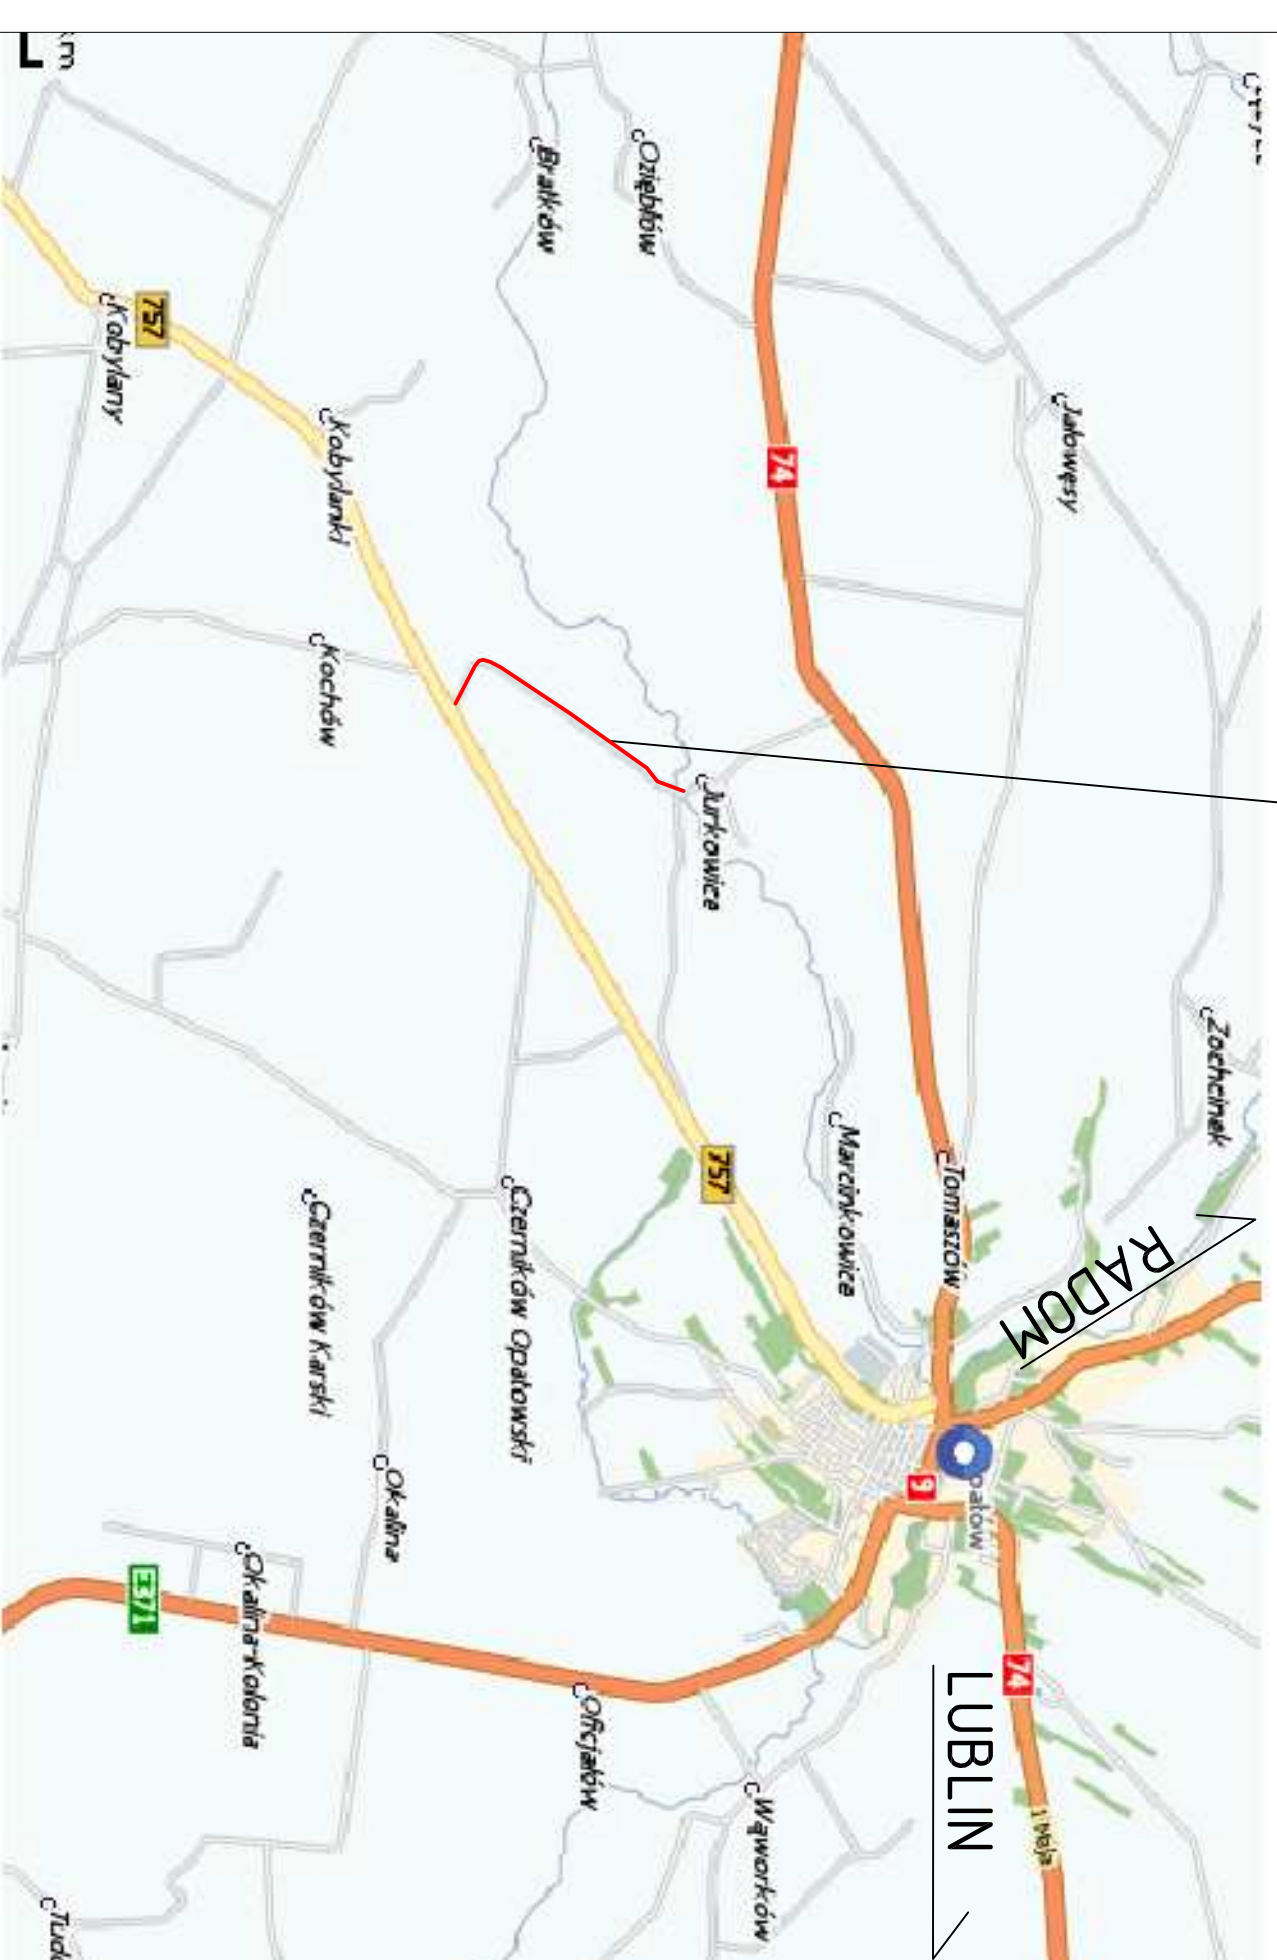

Inwestor:

GMINA OPATÓW
Plac Obrońców Pokoju 34
27-500 Opatów

Jednostka projektowa:



drogi polskie

DP Drogipolskie Sp. z o.o. 02 - 389 Warszawa, ul.

Bohaterów Września 9/206

tel./fax.: (+022) 618 09 69 e-mail:

drogipolskie@wp.pl

Zamierzenie budowlane:

**OPRACOWANIE DOKUMENTACJI TECHNICZNEJ NA MODERNIZACJĘ I PRZEBUDOWĘ
DRÓG GMINNYCH NA TERENIE GMINY OPATÓW**

Stadium dokumentacji:
PROJEKT WYKONAWCZY

Branża:
Drogowa

Tytuł rysunku:

Orientacja

**Przebudowa DG na odcinku Jurkowiec-Kochów
od km 0+000.00 do km 1+547.34**

Stanowisko	Imię i nazwisko	Uprawnienia/OIIB	Podpis
Kierownik Projektu	Mgr Inż. Marek Doliński	MAZ/BD/4147/01	
Projektant	mgr Inż. J. Brzozy	Drogi - WZDP - 11b-2001/upr. 150/67 MAZ/BD/0165/01	
Asystent	Mgr Inż. Magdalena Budzińska		
Asystent	Mgr Inż. Marcin Orzeł		
Sprawdzający	Tech. Kazimierz Kalinowski	Konstrukcyjno-inżynierskie Drogi - 59/90/SK-ce ŁOD/BD/2055/02	
Nr arch.:	Stadium:	Data:	Nr rys./ark.:
2008/12	P. W.	XII/2008	1/1