



5 - SALA GIMNASTYCZNA Z ZAPLECZEM

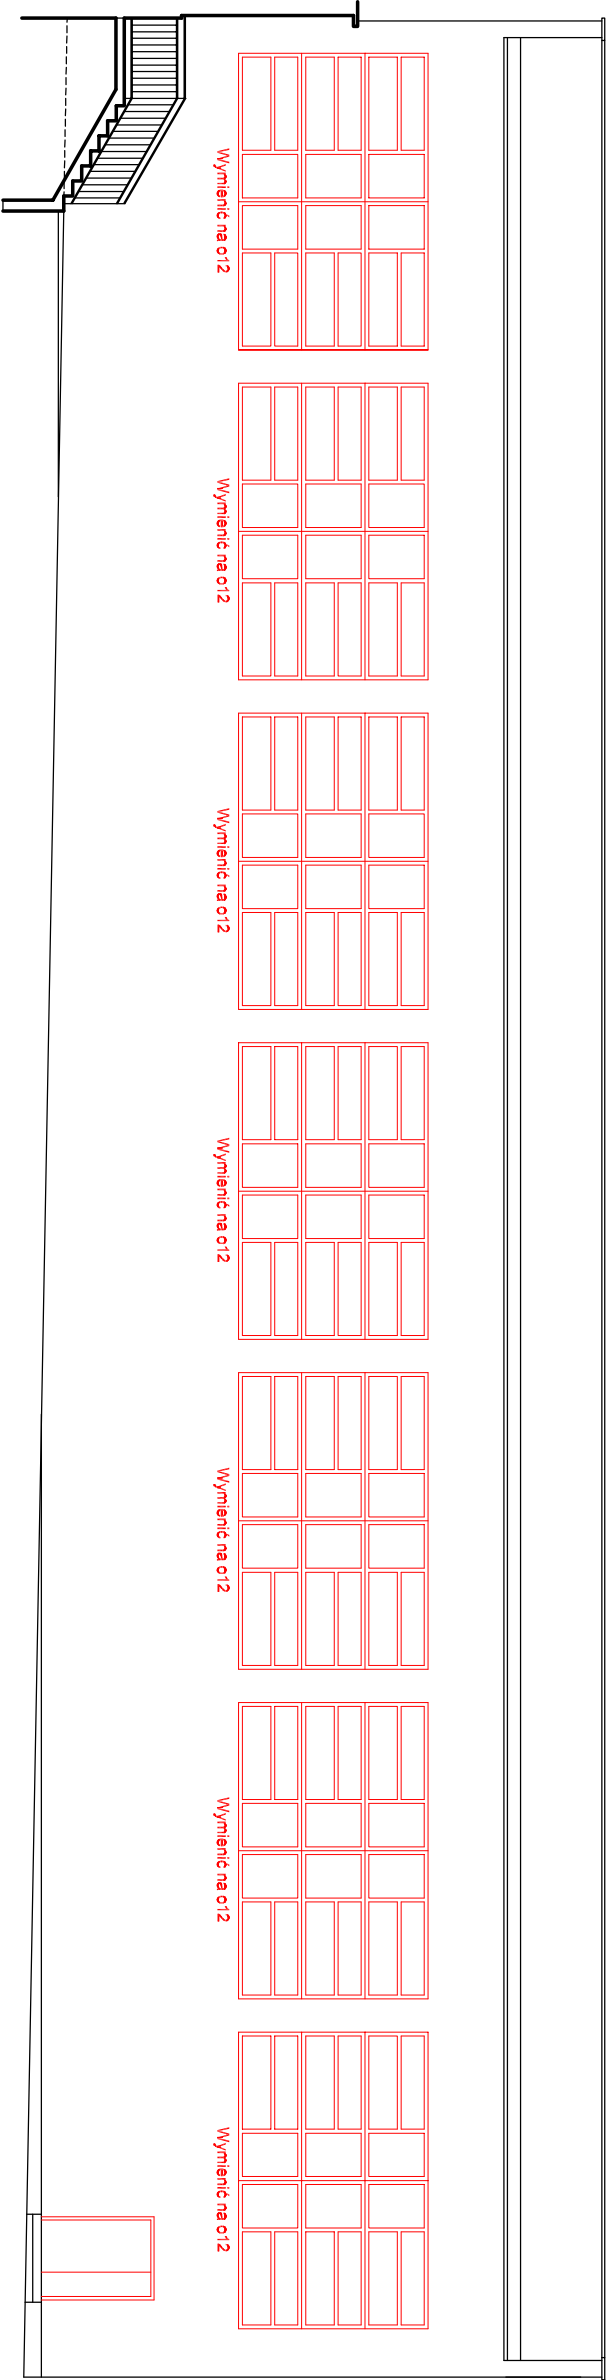

ELEWACJA POŁUDNIOWO - ZACHODNIA

DO ZAMUROWANIA

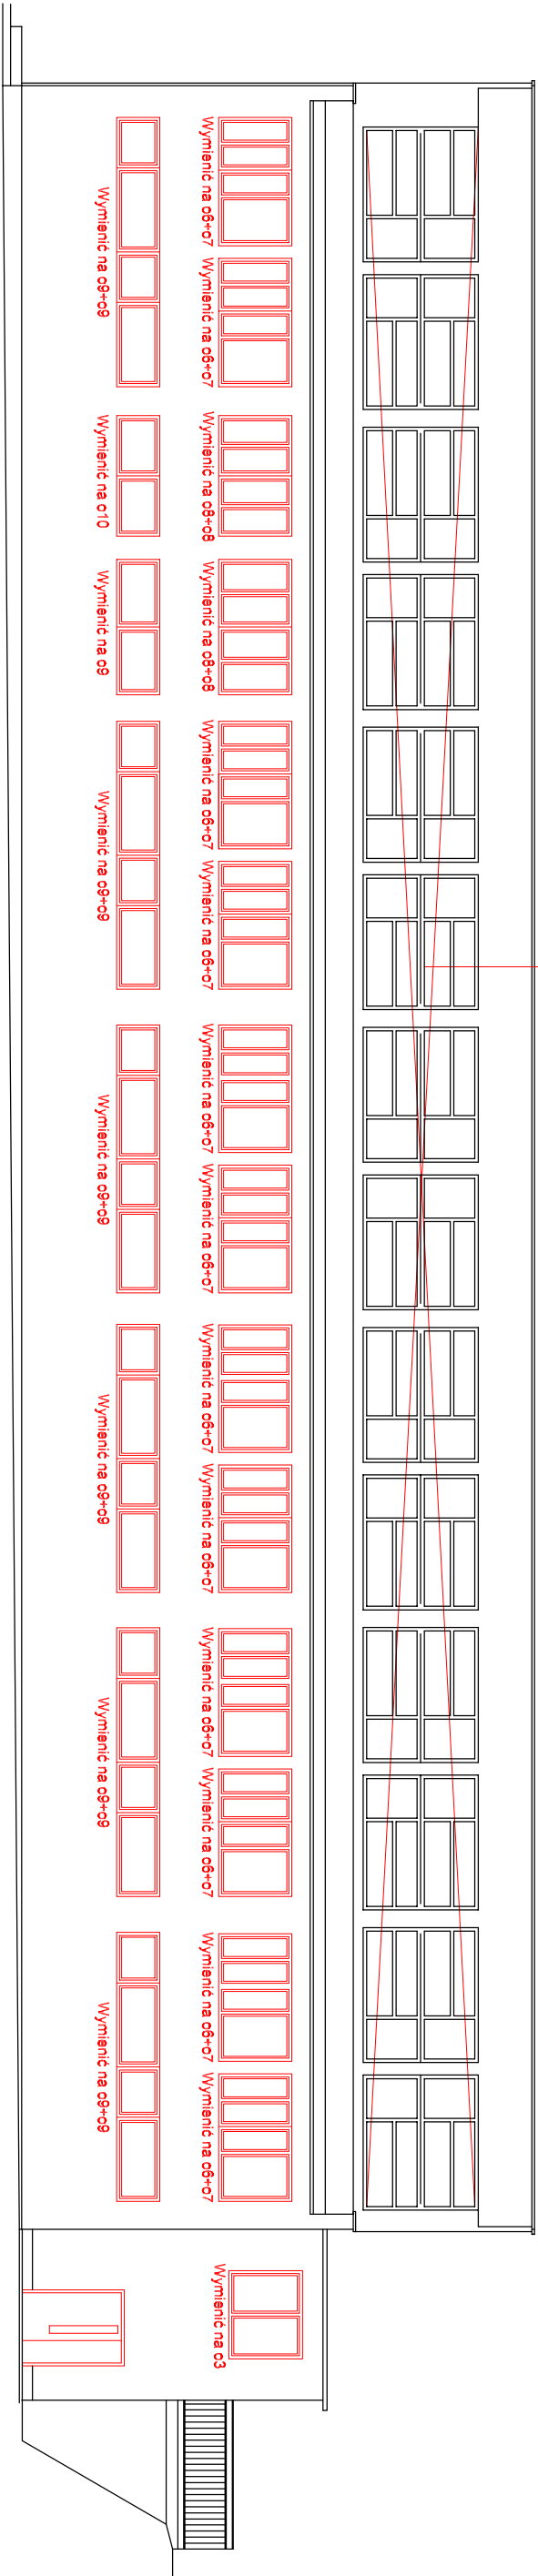

ELEWACJA PÓŁNOCNO - WSCHODNIA