



# PRZEKRÓJ KONSTRUKCYJNY

## Skala 1:50

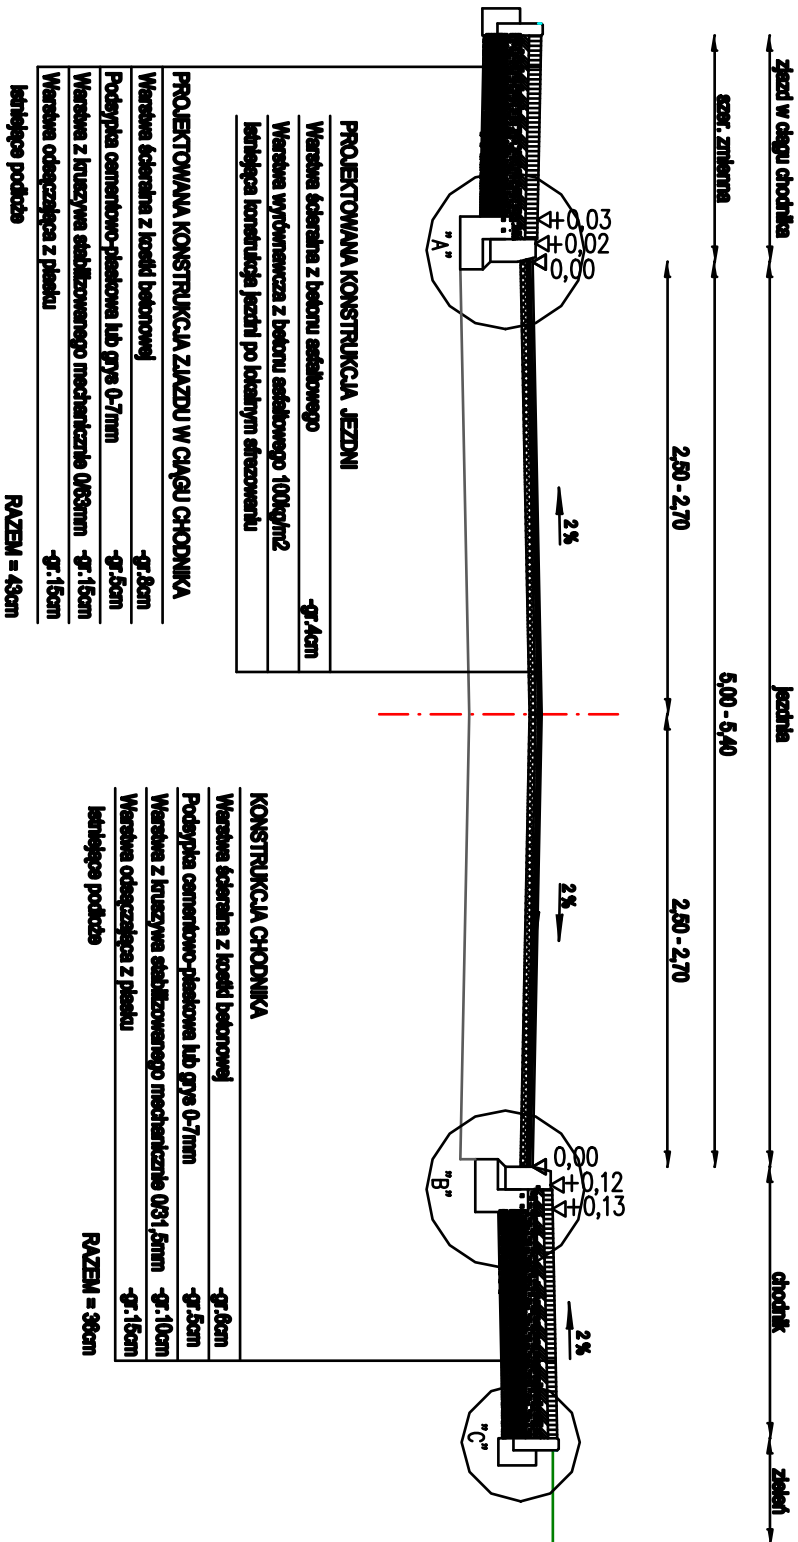


## SZCZEGÓŁ "A"

# Skala 1:20

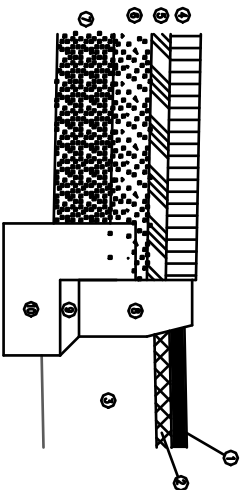


## SZCZEGÓŁ "B"

## Skala 1:20

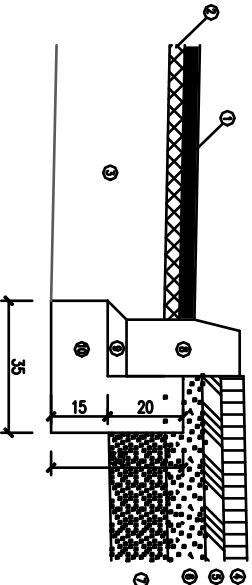

## SZCZEGÓŁ

# Skala 1:20

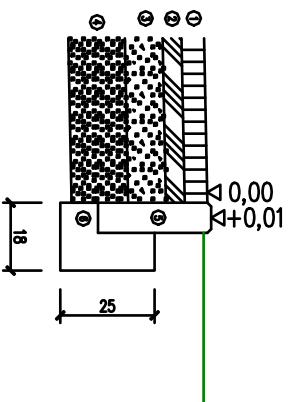

## **LEGENDA:**

1. Betonowa kostka brukowa
2. Podstypka cementowo-piaskowa lub grze 0-7mm
3. Warstwa z kruchyma stabilizowanego mechanicznie 0/31,5
4. Warstwa odcieplająca z pianki
5. Obrzeża betonowa 8x30cm
6. Ławka betonowa z betonu C8/10

Jednostka projektująca:	Investor:
<b>Wojciech Dryś - OBSŁUGA INWESTYCJI DROGOWYCH</b> ul. Al. Warszawską 16B; 39-400 Tarnobrzeg fax: (15) 823 41 89; e-mail: wojcisdryś@poczta.fm	Gmina Opolew
Nazwa inwestycji: Modernizacja i przebudowa drogi gminnej w miejscowości Opolew - ul. Sierpowiecha	Stadium: Projekt Budowlany
Nazwa rysunku:	Data:
<b>PRZEKRÓJ KONSTRUKCYJNY</b>	03.2014
BRANŻA:	Skala:
<b>DROGOWA</b>	1:50
Projektant: mgr inż. Tadeusz Żak upr. nr 1674/1bg/03	Nr rysunku <b>3</b>
Sprawdzający: mgr inż. Zdzisław Kosiński upr. nr 1654/1bg/04	
Opracowali: mgr inż. Wojciech Dryś	