


# PRZEKRÓJ KONSTRUKCYJNY

Skala 1:50

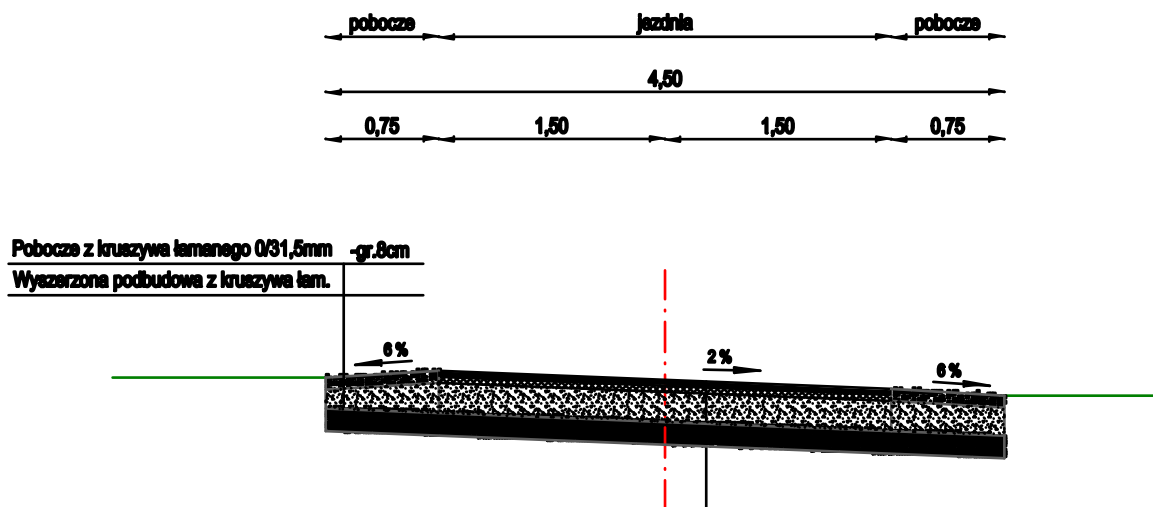

## PROJEKTOWANA KONSTRUKCJA JEZDNI

Warstwa ścieralna z betonu asfaltowego	-gr.4cm
Warstwa wiążąca z betonu asfaltowego	-gr.4cm
Podbudowa z kruszywa stabilizowanego mechanicznie 0/63mm	-gr.20cm
Warstwa odcączająca z piasku	-gr.15cm

Jednostka projektująca: Wojciech Dryś - OBSŁUGA INWESTYCJI DROGOWYCH ul. Al. Warszawska 168; 39-400 Tamobrzeg fax.(15) 823 41 89; e-mail: wojtekdryś@poczta.fm			Inwestor: Gmina Opatów
Nazwa inwestycji: Modernizacja i przebudowa drogi gminnej w miejscowości Czemików Karakł			Stadium: Projekt Wykonawczy
Nazwa rysunku: PRZEKRÓJ KONSTRUKCYJNY			Data: 03.2014
BRANŻA:	DROGOWA		Skala: 1:50
Projektant:	mgr inż. Tadeusz Żak upr. nr 167A/Tbg/93		Nr rysunku 3
Sprawdzający:	mgr inż. Zbigniew Kotulek upr. nr 166A/Tbg/94		
Opracowali:	mgr inż. Wojciech Dryś		