

**UCHWAŁA NR XIII/112/2015**  
**Rady Miejskiej w Opatowie**

**z dnia 29 października 2015 roku**

**w sprawie przystąpienia do sporządzenia Zmiany Nr 3 Studium uwarunkowań i kierunków zagospodarowania przestrzennego Miasta i Gminy Opatów.**

Na podstawie art. 7 ust. 1, art. 18 ust. 2 pkt 5 ustawy z dnia 8 marca 1990 r. o samorządzie gminnym (tekst jednolity Dz. U. z 2015r. poz. 1515) oraz art. 9 ust. 1 i art. 27 ustawy z dnia 27 marca 2003 r. o planowaniu i zagospodarowaniu przestrzennym (tekst jednolity Dz. U. z 2015 r. poz. 199 z późn. zm.), **Rada Miejska w Opatowie uchwala, co następuje:**

**§ 1.**

Przystępuje się do zmiany Nr 3 Studium uwarunkowań i kierunków zagospodarowania przestrzennego Miasta i Gminy Opatów, przyjętego Uchwałą Nr XXV/161/2012 Rady Miejskiej w Opatowie z dnia 30 maja 2012 r.

**§ 2.**

Zmiana Nr 3 Studium uwarunkowań i kierunków zagospodarowania przestrzennego Miasta i Gminy Opatów sporządzona będzie dla części obrębów: Podole, Kornacice, Lipowa, Rosochy, Adamów, Brzezie, Balbinów, Jałowęsy i Zochcinek.

**§ 3.**

Granice obszaru objętego Zmianą Nr 3 Studium uwarunkowań i kierunków zagospodarowania przestrzennego Miasta i Gminy Opatów określa załącznik graficzny stanowiący integralną część niniejszej uchwały.

**§ 4.**

Wykonanie uchwały powierza się Burmistrzowi Miasta i Gminy Opatów.


**§ 5.**

Uchwała wchodzi w życie z dniem podjęcia.

Przewodniczący Rady Miejskiej

*Jacek Cheba*  
/ mgr Jacek Cheba /



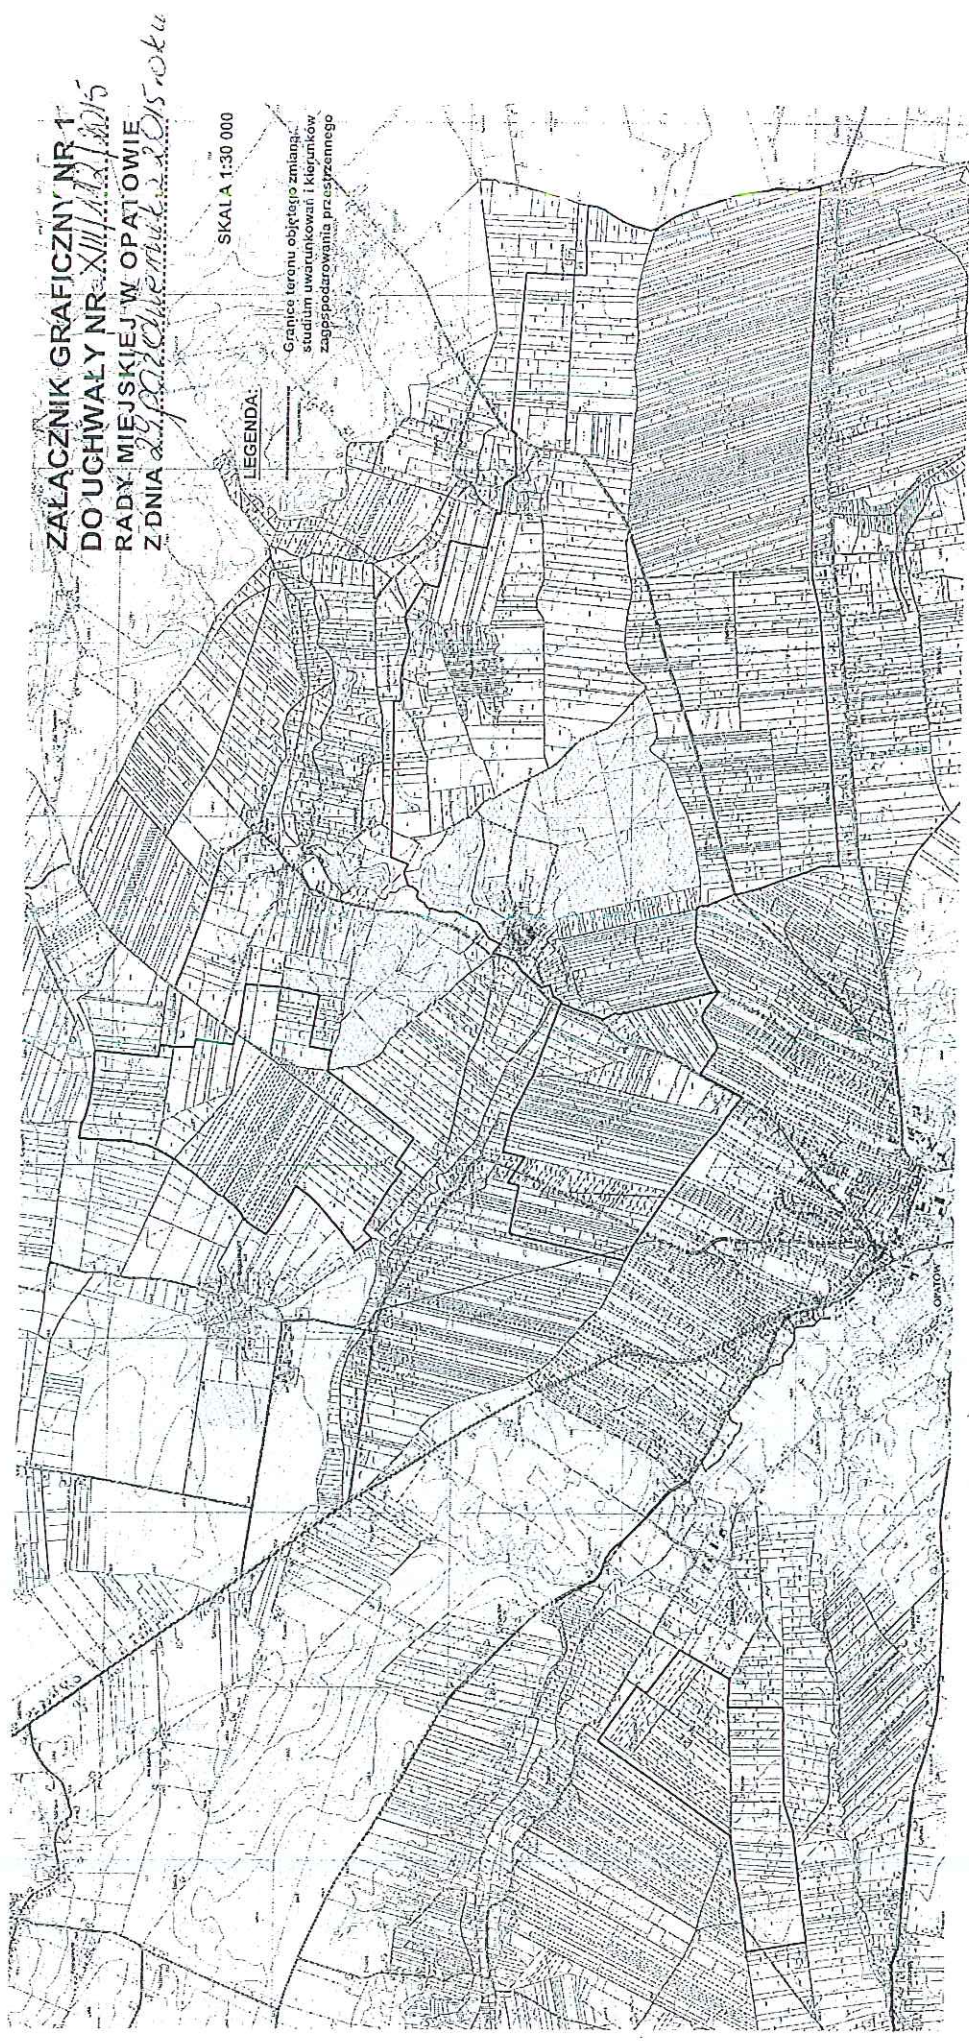

ZALĄCZNIK GRAFICZNY NR 1  
DO UCHWAŁY NR XIII/111/2015  
RADY MIEJSKIEJ W OPATOWIE  
Z DNIA 29.09.2015 r. 305 roku

SKALA 1:30 000

LEGENDA:

Granice terenu objętego zmianą;  
studium uwarunkowań i kierunków  
zagospodarowania przestrzennego

PRZEWODNICZĄCY  
Rady Miejskiej w Opatowie  
*Jacek Oleka*  
mgr Jacek Oleka