

UCHWAŁA NR XIII/116/2015
Rady Miejskiej w Opatowie
z dnia 29 października 2015 roku

w sprawie przystąpienia do sporządzenia miejscowego planu zagospodarowania przestrzennego na obszarze części sołectw Lipowa i Kornacice.

Na podstawie art. 7 ust. 1, art. 18 ust. 2 pkt 5 ustawy z dnia 8 marca 1990 r. o samorządzie gminnym (tekst jednolity Dz. U. z 2015 r. poz. 1515) oraz art. 14 ust. 1 i 2 ustawy z dnia 27 marca 2003 r. o planowaniu i zagospodarowaniu przestrzennym (tekst jednolity Dz. U. z 2015 r. poz. 199 z późn. zm.), Rada Miejska w Opatowie uchwala, co następuje:

§ 1.

Przystępuje się do sporządzenia miejscowego planu zagospodarowania przestrzennego na obszarze części sołectw Lipowa i Kornacice.

§ 2.

Opracowywanie i uchwalanie miejscowego planu zagospodarowania przestrzennego następować będzie dla obszaru określonego w załączniku graficznym Nr 1 do niniejszej uchwały.


§ 3.


Wykonanie uchwały powierza się Burmistrzowi Miasta i Gminy Opatów.

§ 4.

Uchwała wchodzi w życie z dniem podjęcia.

Przewodniczący Rady Miejskiej


/ mgr Jacek Cheba /

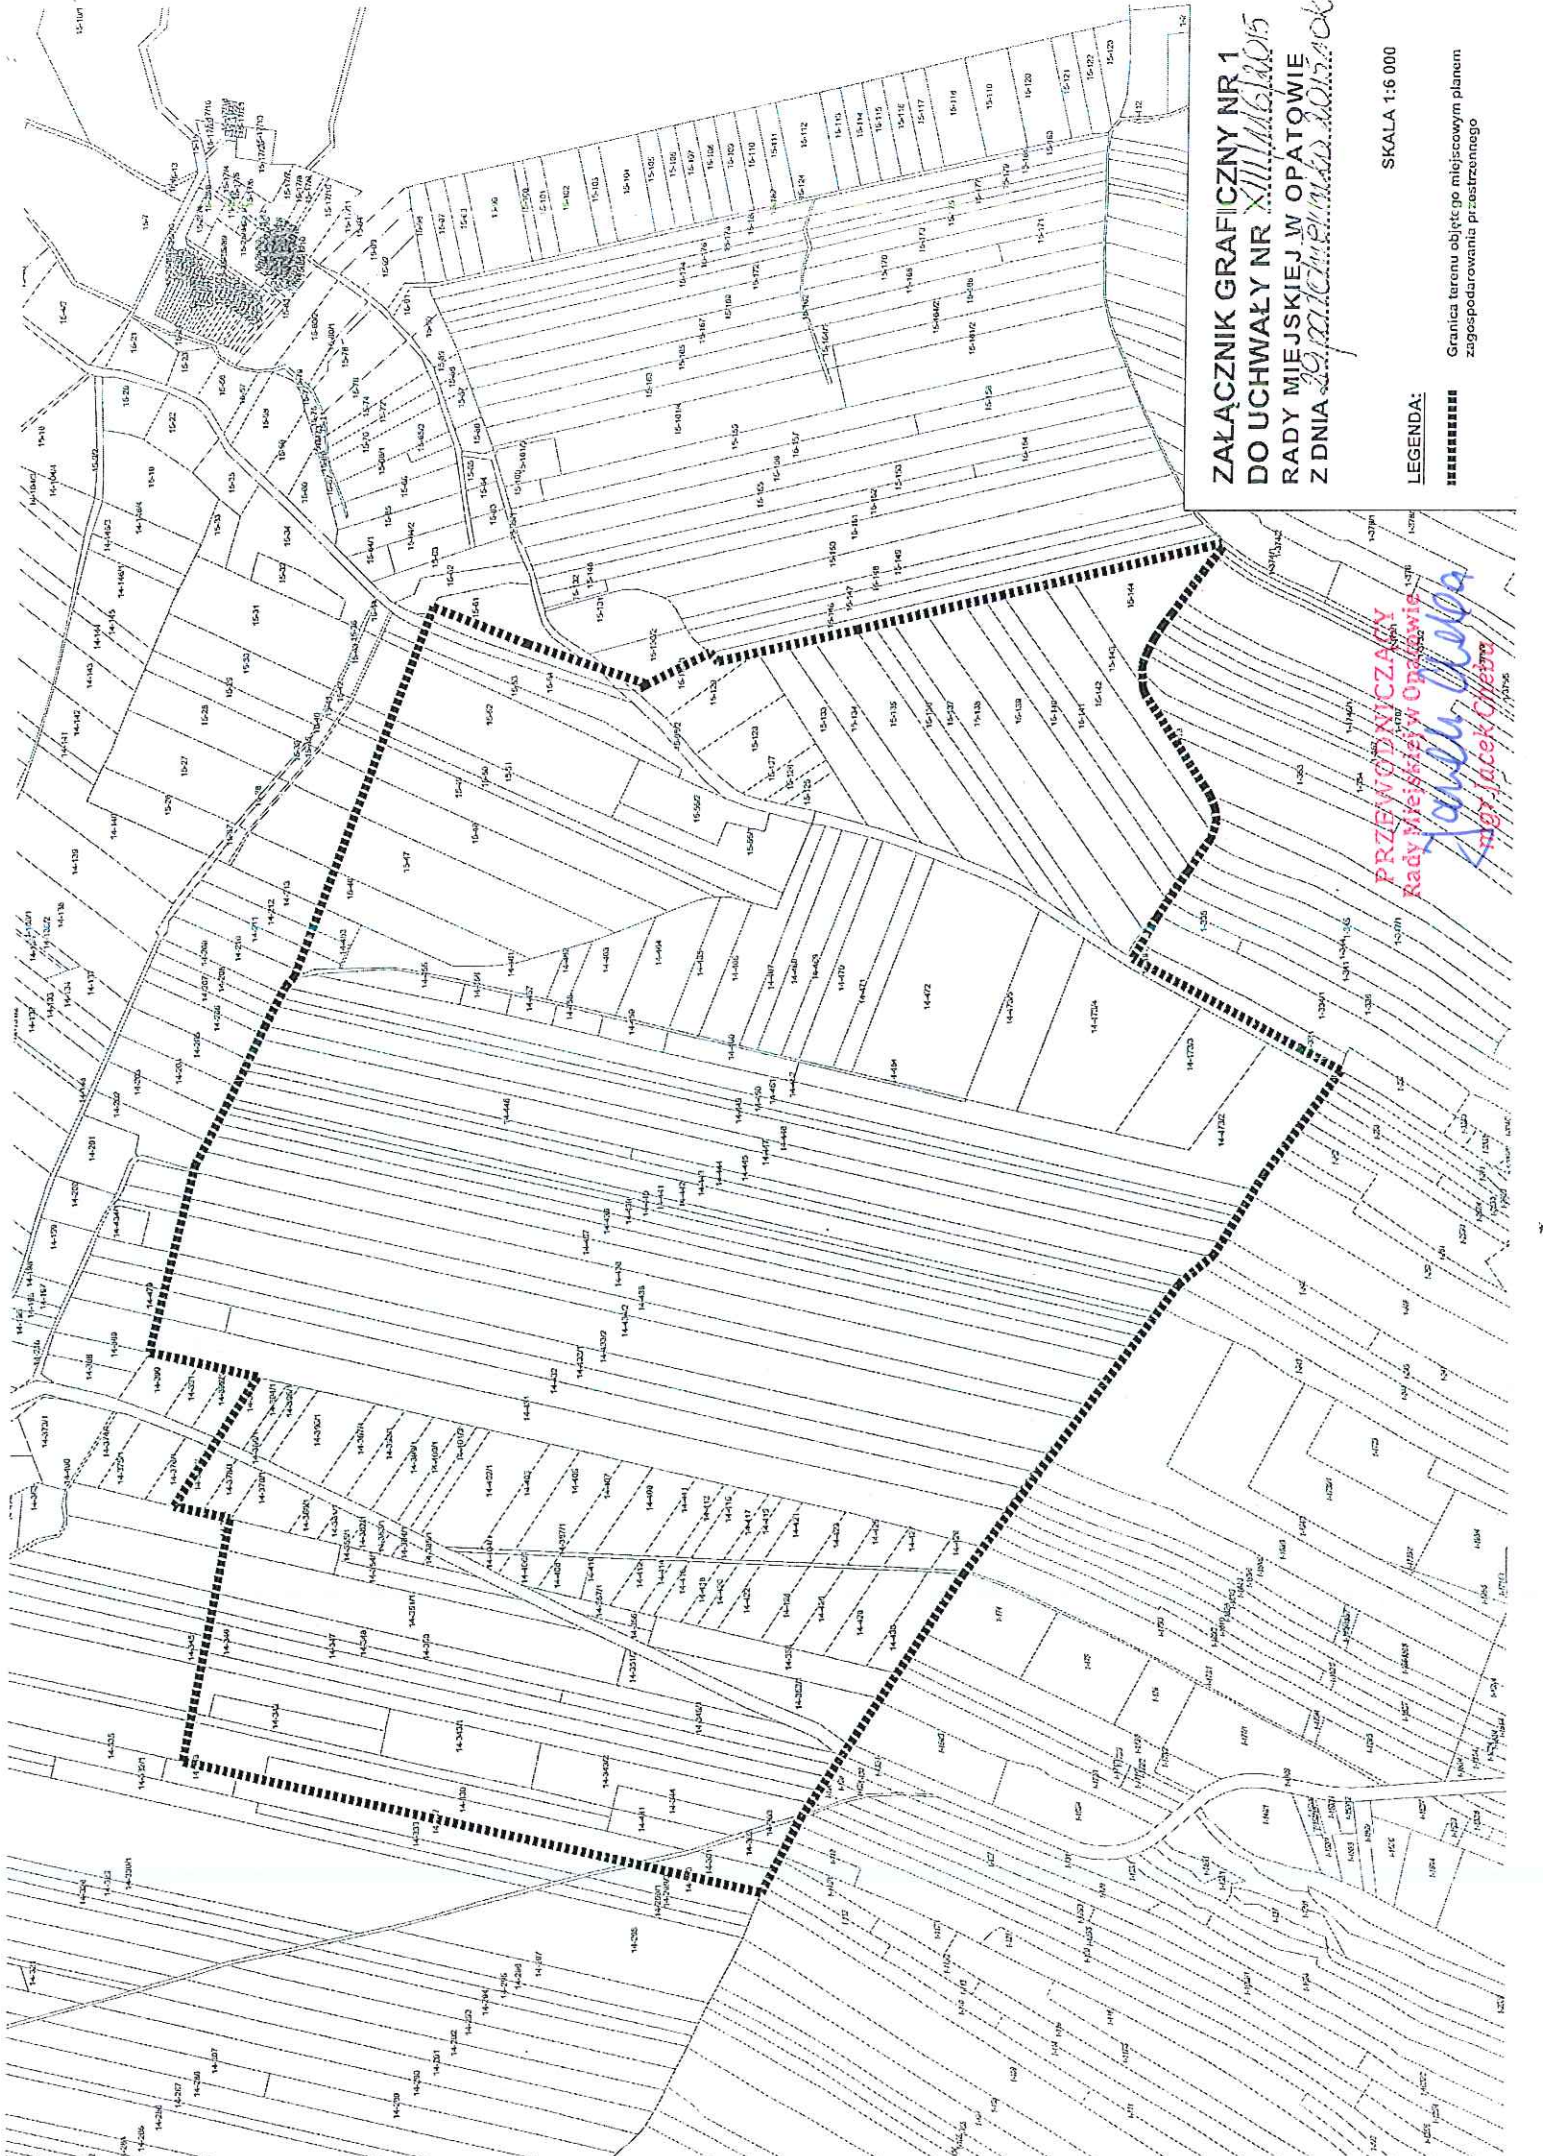

**ZALĄCZNIK GRAFICZNY NR 1
DO UCHWAŁY NR XIII/166/2015
RADY MIEJSKIEJ W OPATOWIE
Z DNIA 20.11.2015 ROKU**

SKALA 1:6 000

Granica terenu objęte go miejscowym planem
zagospodarowania przestrzennego

LEGENDA:



PRZEWODNICZĄCY
Rady Miejskiej w Opatowie
Janina Włodek
mgr Jacek Chyba