

UCHWAŁA XXI / 187 / 2016
Rady Miejskiej w Opatowie
z dnia 29 czerwca 2016 roku

w sprawie przystąpienia do zmiany Nr 2 Miejscowego Planu Zagospodarowania Przestrzennego miasta Opatów w rejonie ulic 1-go Maja, H. Sienkiewicza, Partyzantów, Armii Krajowej, J. Słowackiego.

Na podstawie art. 7 ust. 1, art. 18 ust. 2 pkt 5 ustawy z dnia 8 marca 1990 r. o samorządzie gminnym (tekst jednolity Dz. U. z 2016 r. poz. 446.) oraz art. 14 ust. 1 i art. 27 ustawy z dnia 27 marca 2003 r. o planowaniu i zagospodarowaniu przestrzennym (tekst jednolity Dz. U. z 2015 r. poz. 199 z późniejszymi zmianami), Rada Miejska w Opatowie uchwala, co następuje:

§ 1.

1. Przystępuje się do sporządzania zmiany Nr 2 Miejscowego Planu Zagospodarowania Przestrzennego miasta Opatów w rejonie ulic 1-go Maja, H. Sienkiewicza, Partyzantów, Armii Krajowej, J. Słowackiego uchwalonego Uchwałą Nr XXX/209/2012 Rady Miejskiej w Opatowie z dnia 7 listopada 2012 roku ogłoszonego w Dzienniku Urzędowym Województwa Świętokrzyskiego z 2012 r. poz. 3706.

2. Zmiana dotyczy obszarów przedstawionych w załączniku graficznym do niniejszej uchwały

3. Zakres zmian wynika z zamierzeń inwestycyjnych Gminy Opatów.

§ 2.

Opracowywanie i uchwalanie zmiany miejscowego planu zagospodarowania przestrzennego następować będzie dla obszaru określonego w załącznikach graficznym Nr 1 do niniejszej uchwały.


§ 3.

Wykonanie uchwały powierza się Burmistrzowi Miasta i Gminy Opatów.

§ 4.

Uchwała wchodzi w życie z dniem podjęcia.


Wiceprzewodniczący Rady Miejskiej
w Opatowie

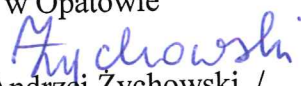
/ mgr. Andrzej Zychowski /

ZAŁĄCZNIK GRAFICZNY
DO UCHWAŁA NR XXI / 187 /2016
Rady Miejskiej w Opatowie
z dnia 29 czerwca 2016

SKALA 1:1000
OBRĘB OPATÓW

GRANICE OBSZARU OBJĘTEGO ZMIANĄ

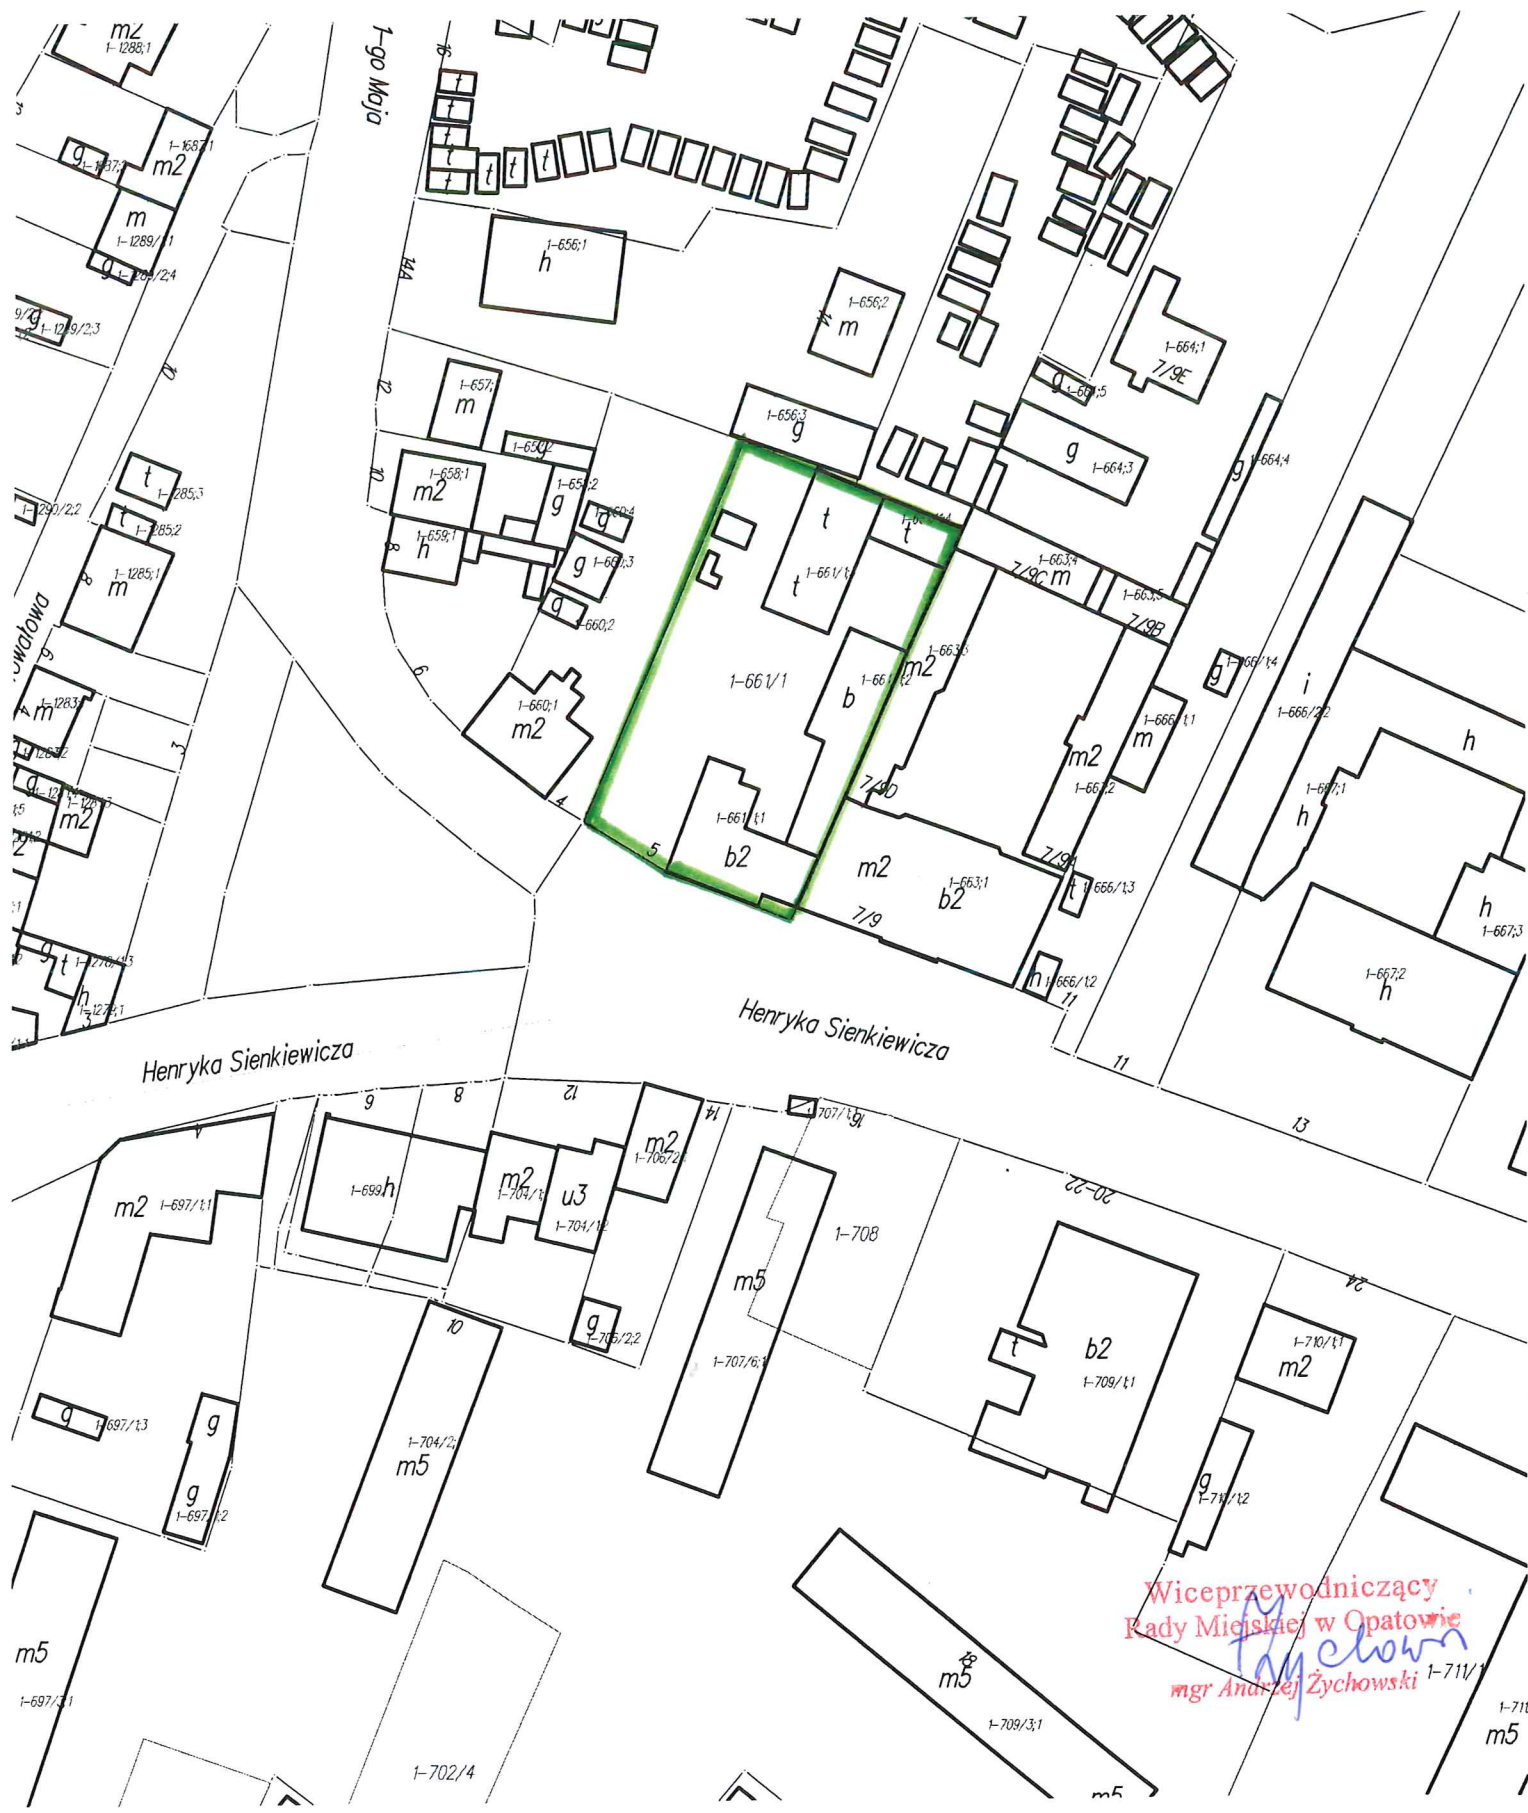

Wiceprzewodniczący
Rady Miejskiej w Opatowie
mgr Andrzej Żychowski