



Droga klasy D (dojazdowa) o przekroju jednojezdniowym  
jednopasowym, przeznaczonym do ruchu w obu kierunkach

Przekrój normalno - konstrukcyjny  
km 0+000 - 1+138,84

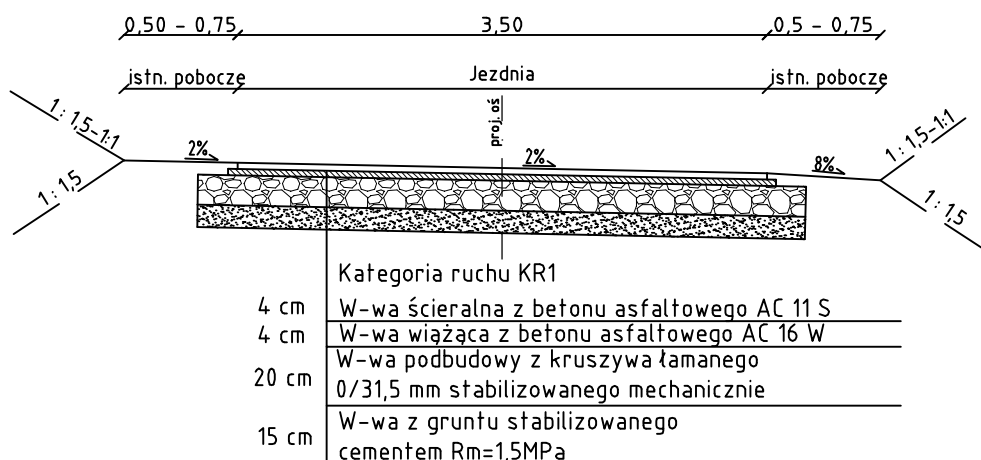

Droga klasy D (dojazdowa) o przekroju jednojezdniowym  
jednopasowym, przeznaczonym do ruchu w obu kierunkach

Przekrój normalno - konstrukcyjny  
km 1+138,84 - 1+500,00

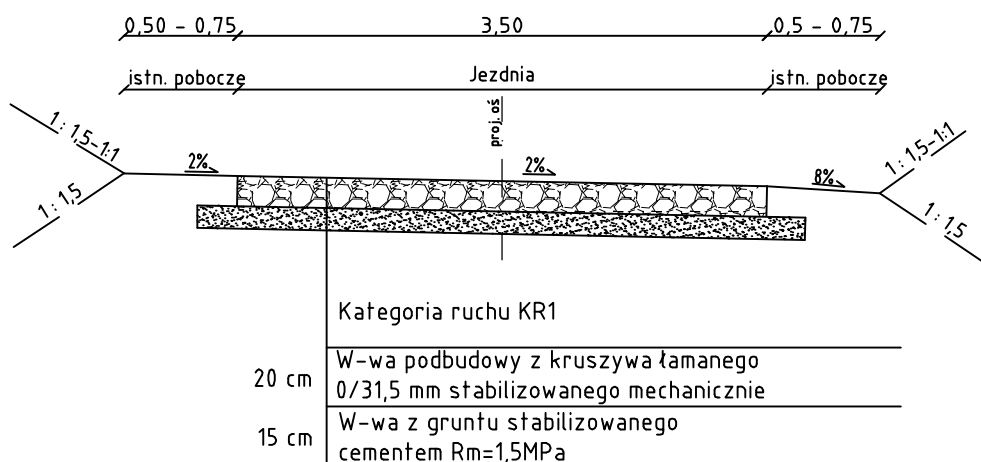

WYKONAWCA  UL. DUKIELSKA 13/16A 35-505 RZESZÓW ☎ 662-297-817		INWESTOR Gmina Opatów ul. Plac Obrońców Pokoju 34 27-500 Opatów
NAZWA INWESTYCJI Przebudowa drogi gminnej nr 358032T Balbinów - Przeszryn od km 0+000 do km 1+500		STADIUM <b>PW</b>
TYTUŁ RYSUNKU Przekrój normalno - konstrukcyjny	DATA 09.2016	SKALA 1:50
PROJEKTOWAŁ mgr inż. Łukasz Kwaśniak nr upr. SWK/0147/POOD/12		NR RYS <b>3</b>