

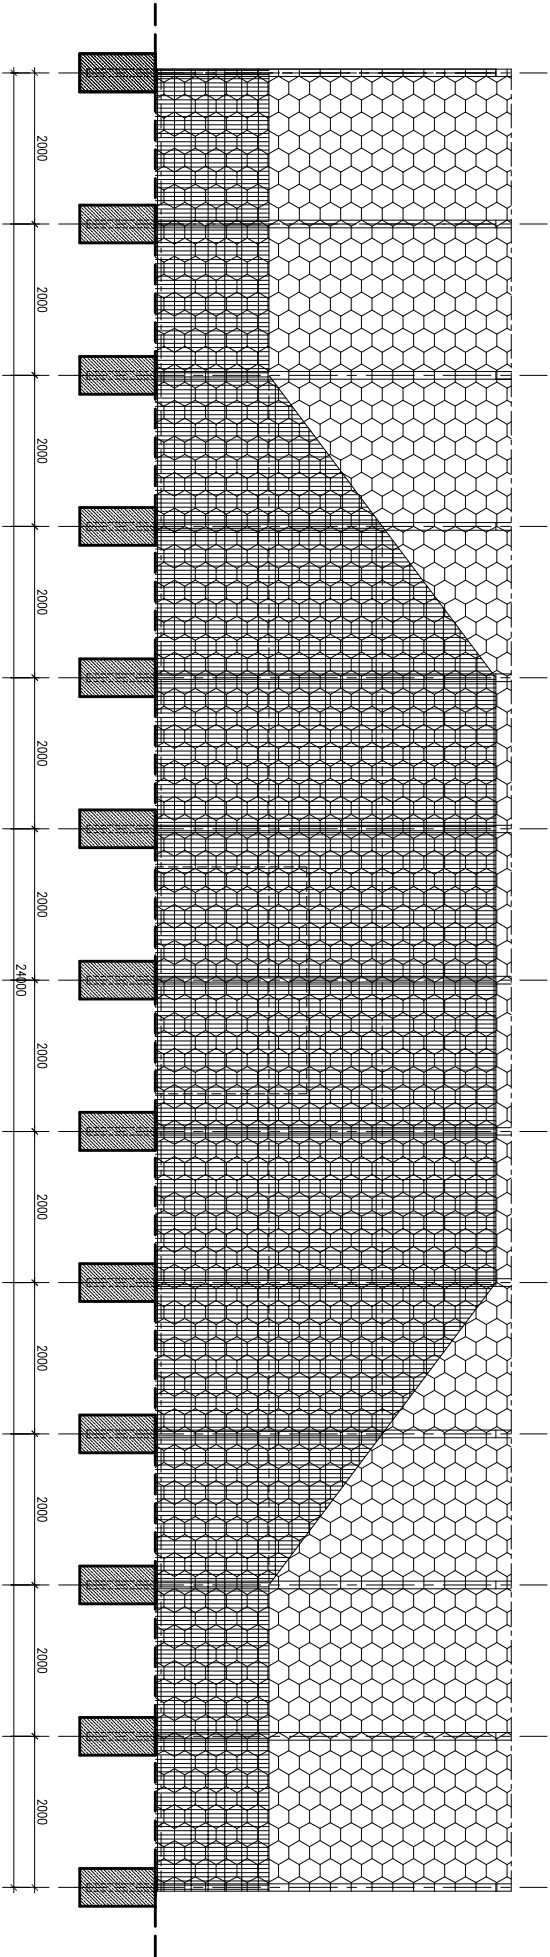


WIDOK PIŁKOCHWYTÓW skala 1:100

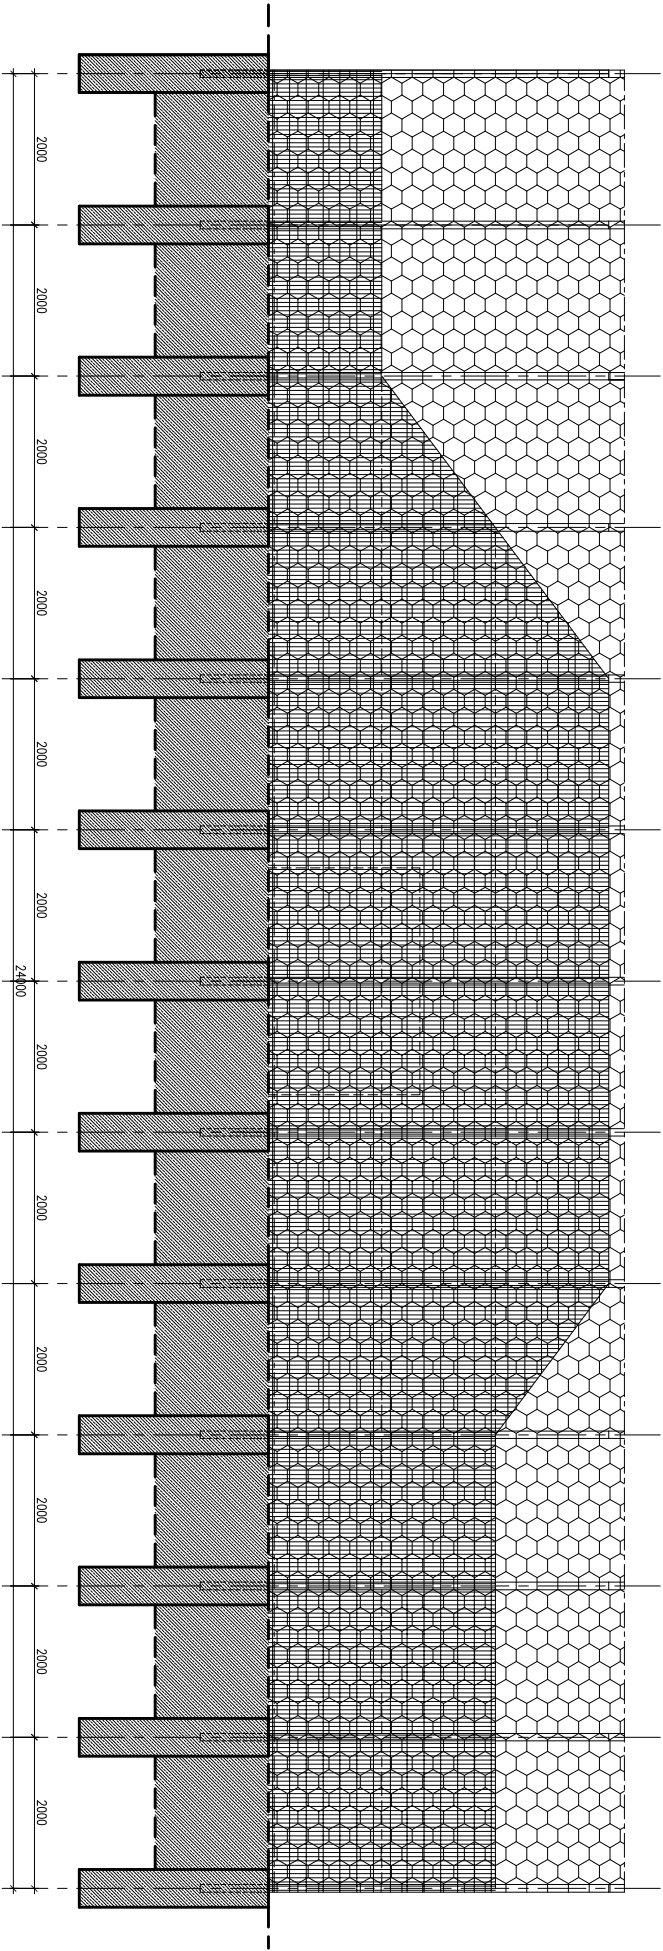

SŁUPEK PIŁKOCHWYTU skala 1:50

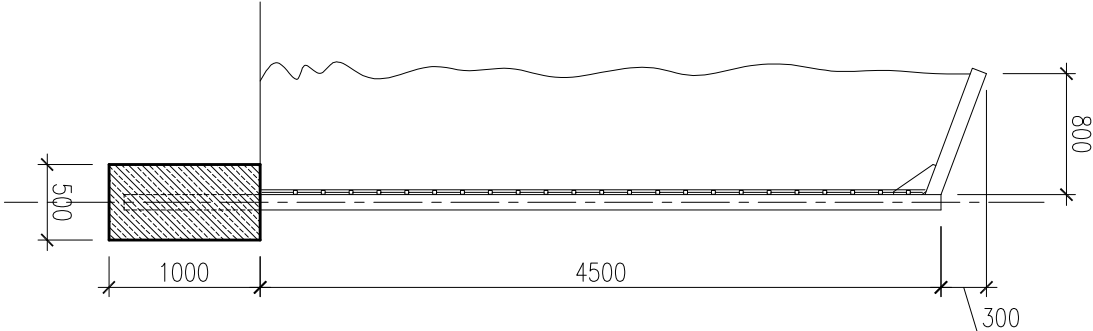

- PIŁKOCHWYT :
1. FUNDAMENT ŻELBETOWY
 2. SŁUPEK - Rk100x4
 3. SIATKA Z PRĘTÓW STAŁOWYCH 208 W POZIOMIE CO 20cm I 106 W PIONIE CO 5cm
 4. PŁASKOWNIK 100x4 DOCSKAJĄCY SIATKĘ, MOCOWANY NA ŚRUBY
 5. SIATKI STAŁOWE ŁĄCZĄC ZE SOBĄ OBEJMIAMI STAŁOWYMI
 6. SIATKA-PIŁKOCHWYT Z TWORZYWA SZTUCZNEGO MOCOWANA NA LINKACH STAŁOWYCH GÓRĄ I DOŁEM.

INWESTOR	GMINA OPATÓW PLAC OBOŃCÓW POKOJU 34, 27-500 OPATÓW				
LOKALIZACJA	GMINA OPATÓW, UL. ŚMIEŁOWSKA 2				
PROJEKT	BUDOWA PRZYSZKOLNEJ INFRASTRUKTURY SPORTOWEJ				
		NAZWA ROBÓTNIKI	BRANŻA	STADIUM	SKALA
PIŁKOWCHYT				PROJEKT BUDOWLANY	1:50
PLANICA	IMI I NAZWISKO	NR UPRAWNIEN	SPECJALNOŚĆ	1:100	2A
PROJEKTANT	mgr inż. arch JAROSŁAW KAMIŃSKI	SW-1/2003	ARCHITEKTURA		
PROJEKTANT	mgr inż. GRZEGORZ WIZERA	K-94/02	KONSTRUKCJA		
SPRAWDZAJĄCY					
REV.	A	B	C	D	
DATA	2020.03				

Dokumentacja objęta ochroną na podstawie ustawy o prawie autorskim.
Koplowanie i powielanie w części lub całości bez zgody autora zabronione.