


ELEMENTY KONSTRUKCYJNE STROPU NAD PARTEREM

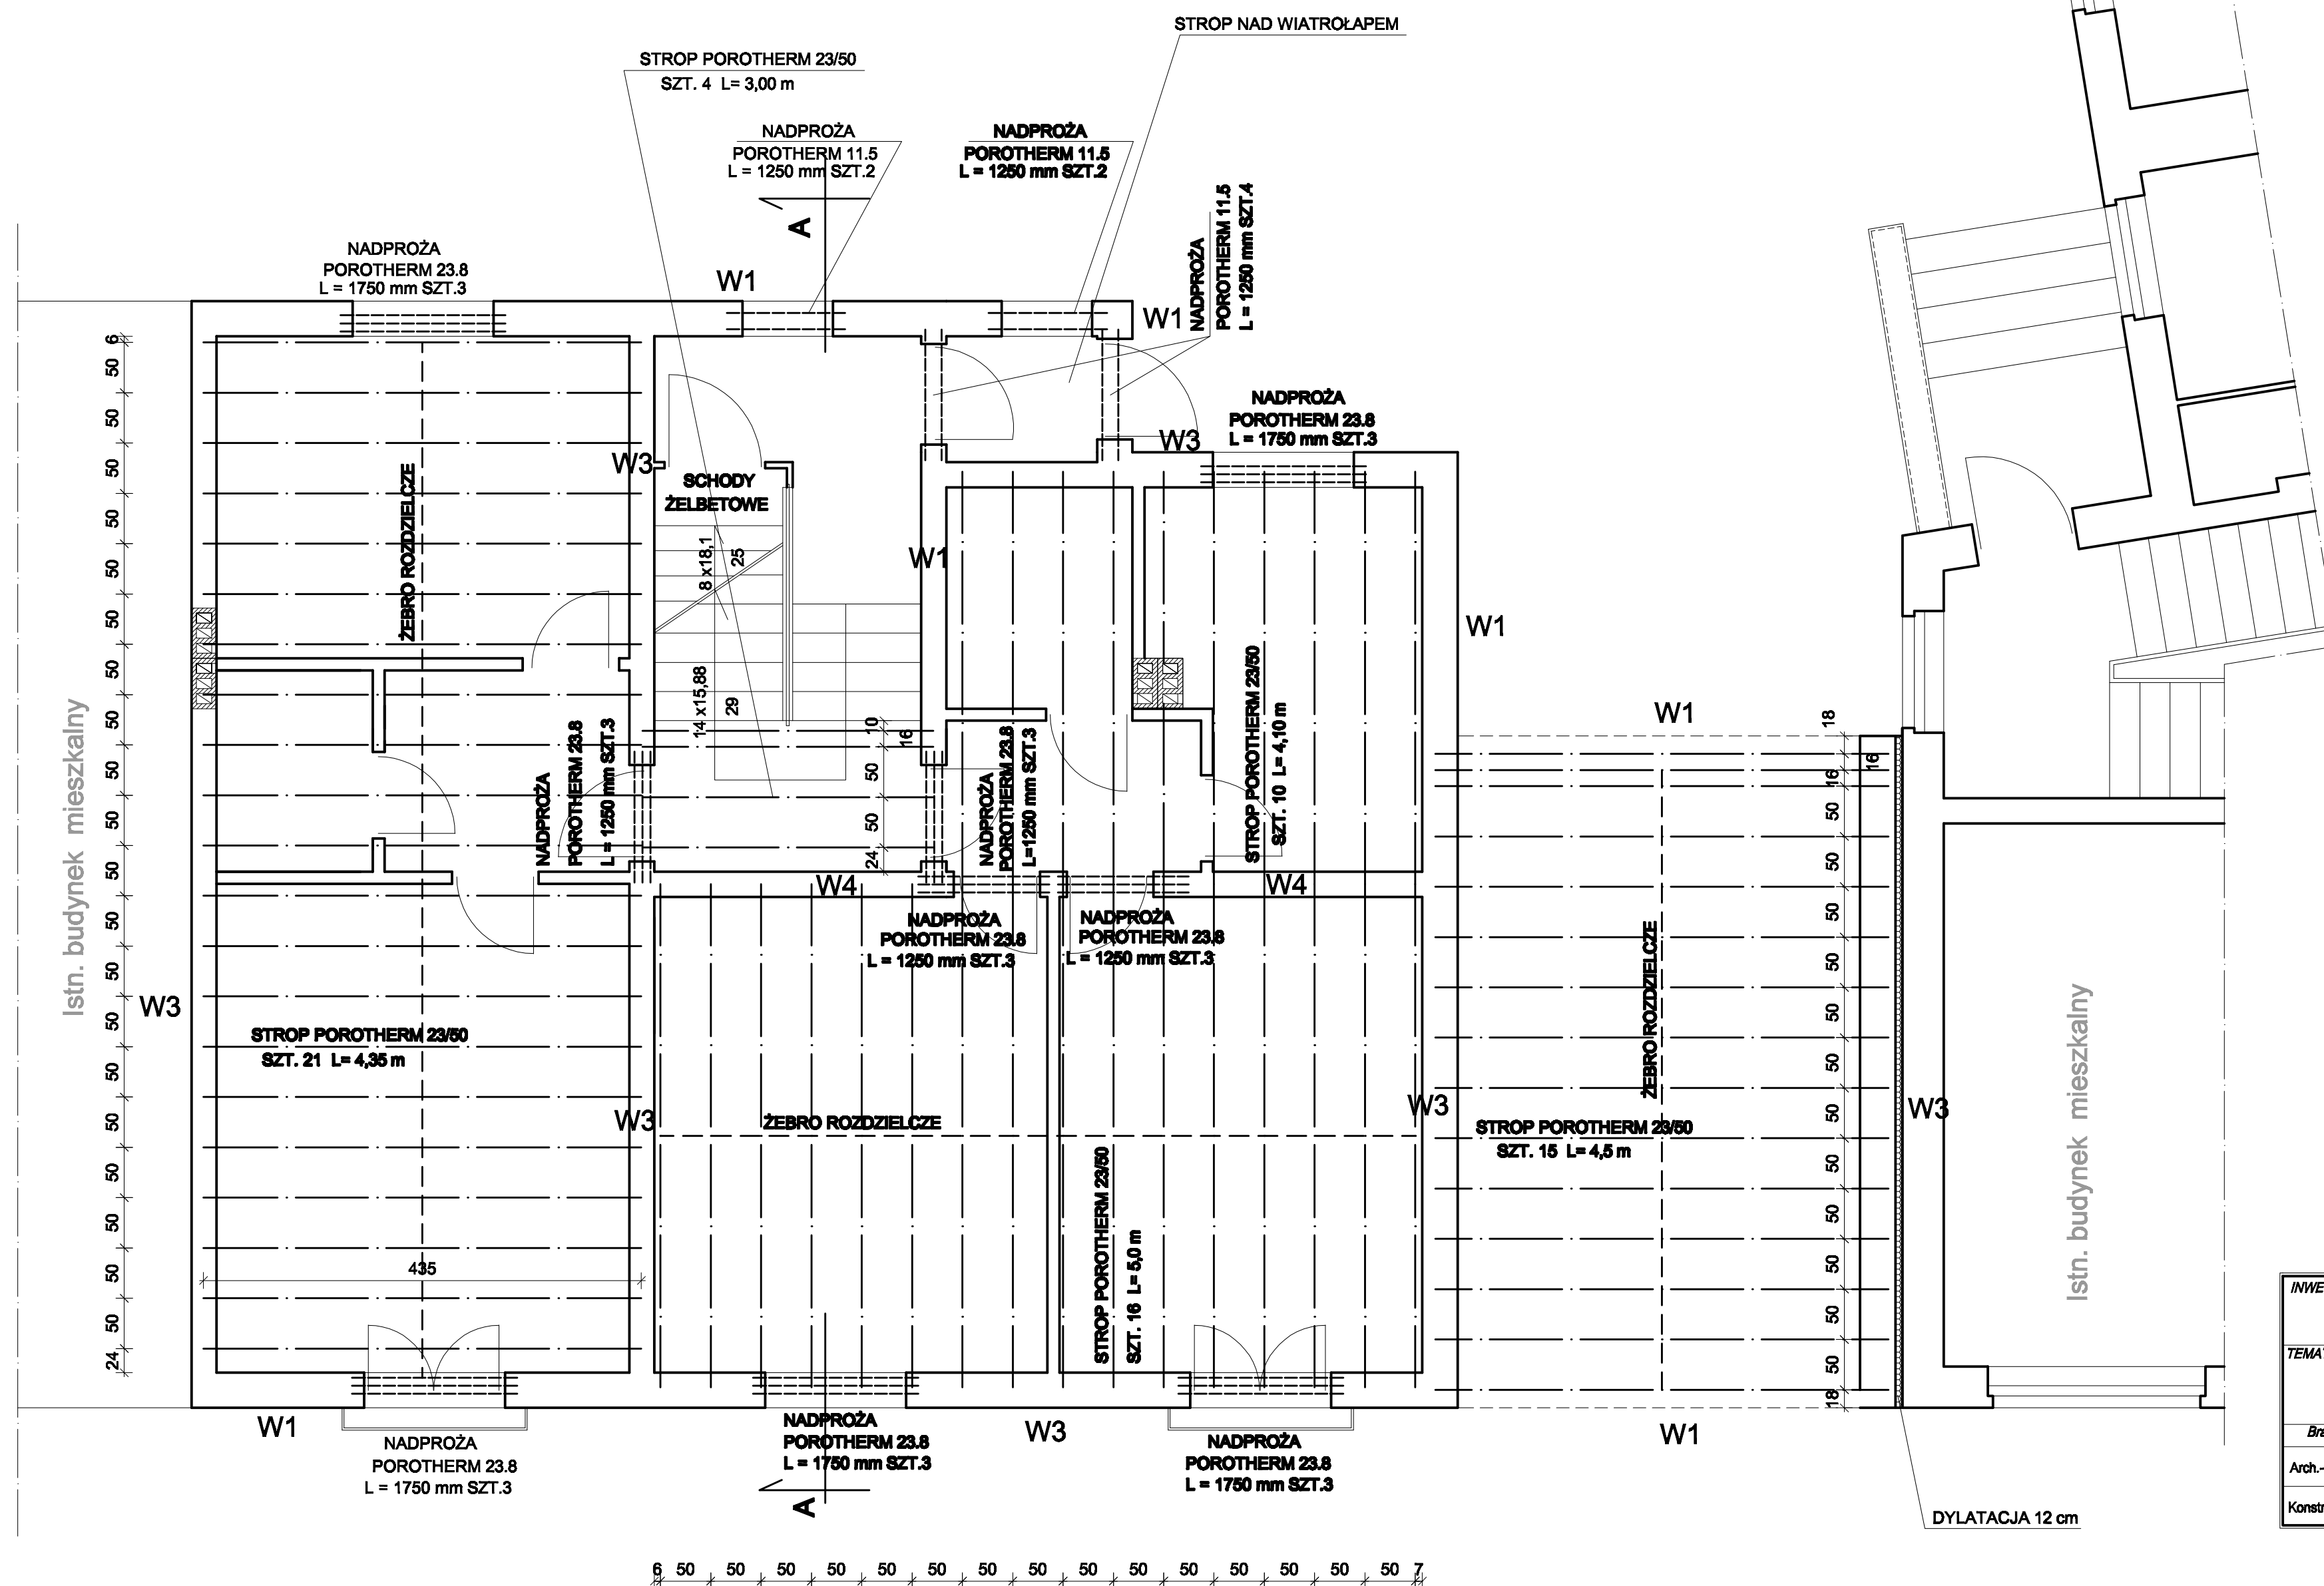

INWESTOR: Urząd Miasta i Gminy Opatów Plac Obrońców Pokoju 34 27-500 Opatów		Skala 1:50	SPIN-J
TEMAT: Budowa budynku wielorodzinnego			Nr rys. 3K
STROP NAD PARTEREM			
Opatów ul. Szeroka dz. nr 1238/1			
Branża	Projektant	Uprawnienie	Data 12.2009
Arch.-konstr.	mgr inż. arch. Zbigniew Dokrór	227 / KL / T2	Podpis
Konstr. - spr.	inż. Grzegorz Mizera		