


ELEMENTY KONSTRUKCYJNE STROPU NAD I PIĘTREM

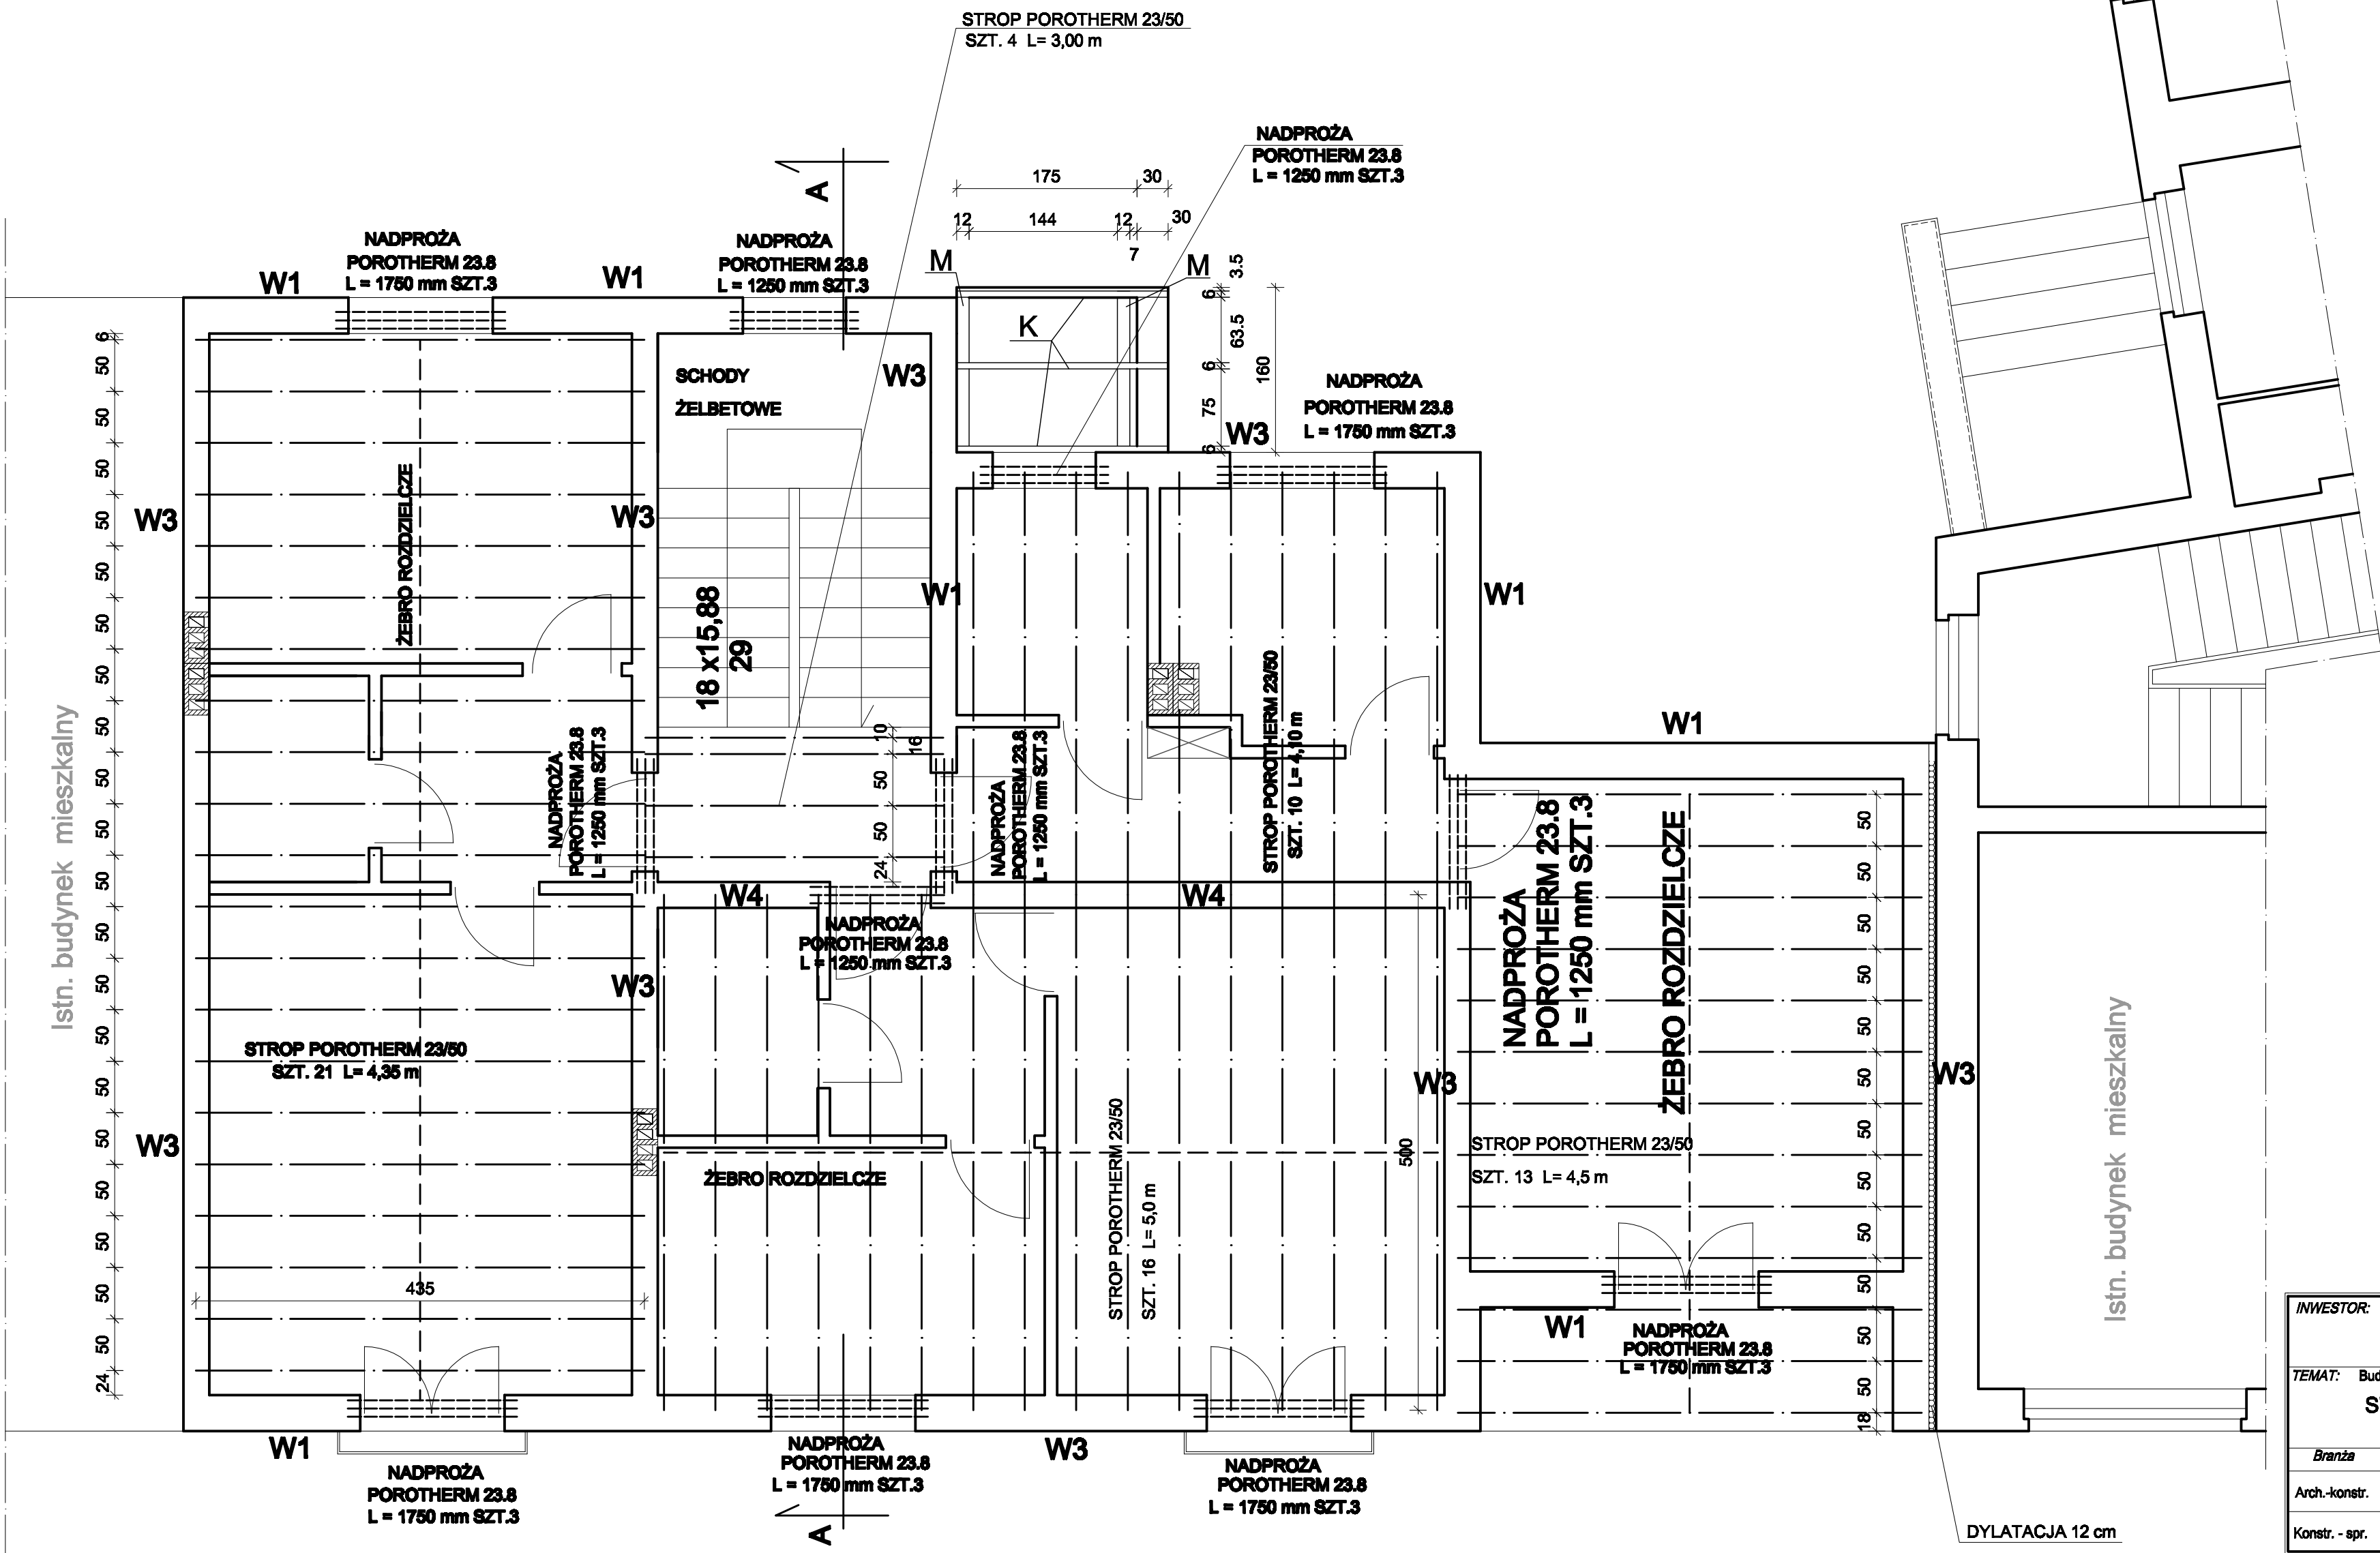

INWESTOR: Urząd Miasta i Gminy Opatów Plac Obrońców Pokoju 34 27-500 Opatów		Skala 1:50	SPIN-3
TEMAT: Budowa budynku wielorodzinnego		Nr rys. 4K	
STROP NAD I PIĘTREM		Data 12.2009	
Opatów ul. Szeroka dz. nr 1238/1		Podpis	
Branża	Projektant	Uprawnienia	
Arch.-konstr.	mgr inż.arch. Zbigniew Doktor	227 / KL / 72	
Konstr. - spr.	inż. Grzegorz Mizera	K - 94 / 02	

DASZEK NAD WIATROŁAPEM  
M - MURŁATA 12 x 12 cm L=156 cm ; SZT. 2  
K - KROKIEW 6 x 17 cm L= 210 cm ; SZT. 3