


ELEMENTY KONSTRUKCYJNE STROPU NAD II PIĘTREM

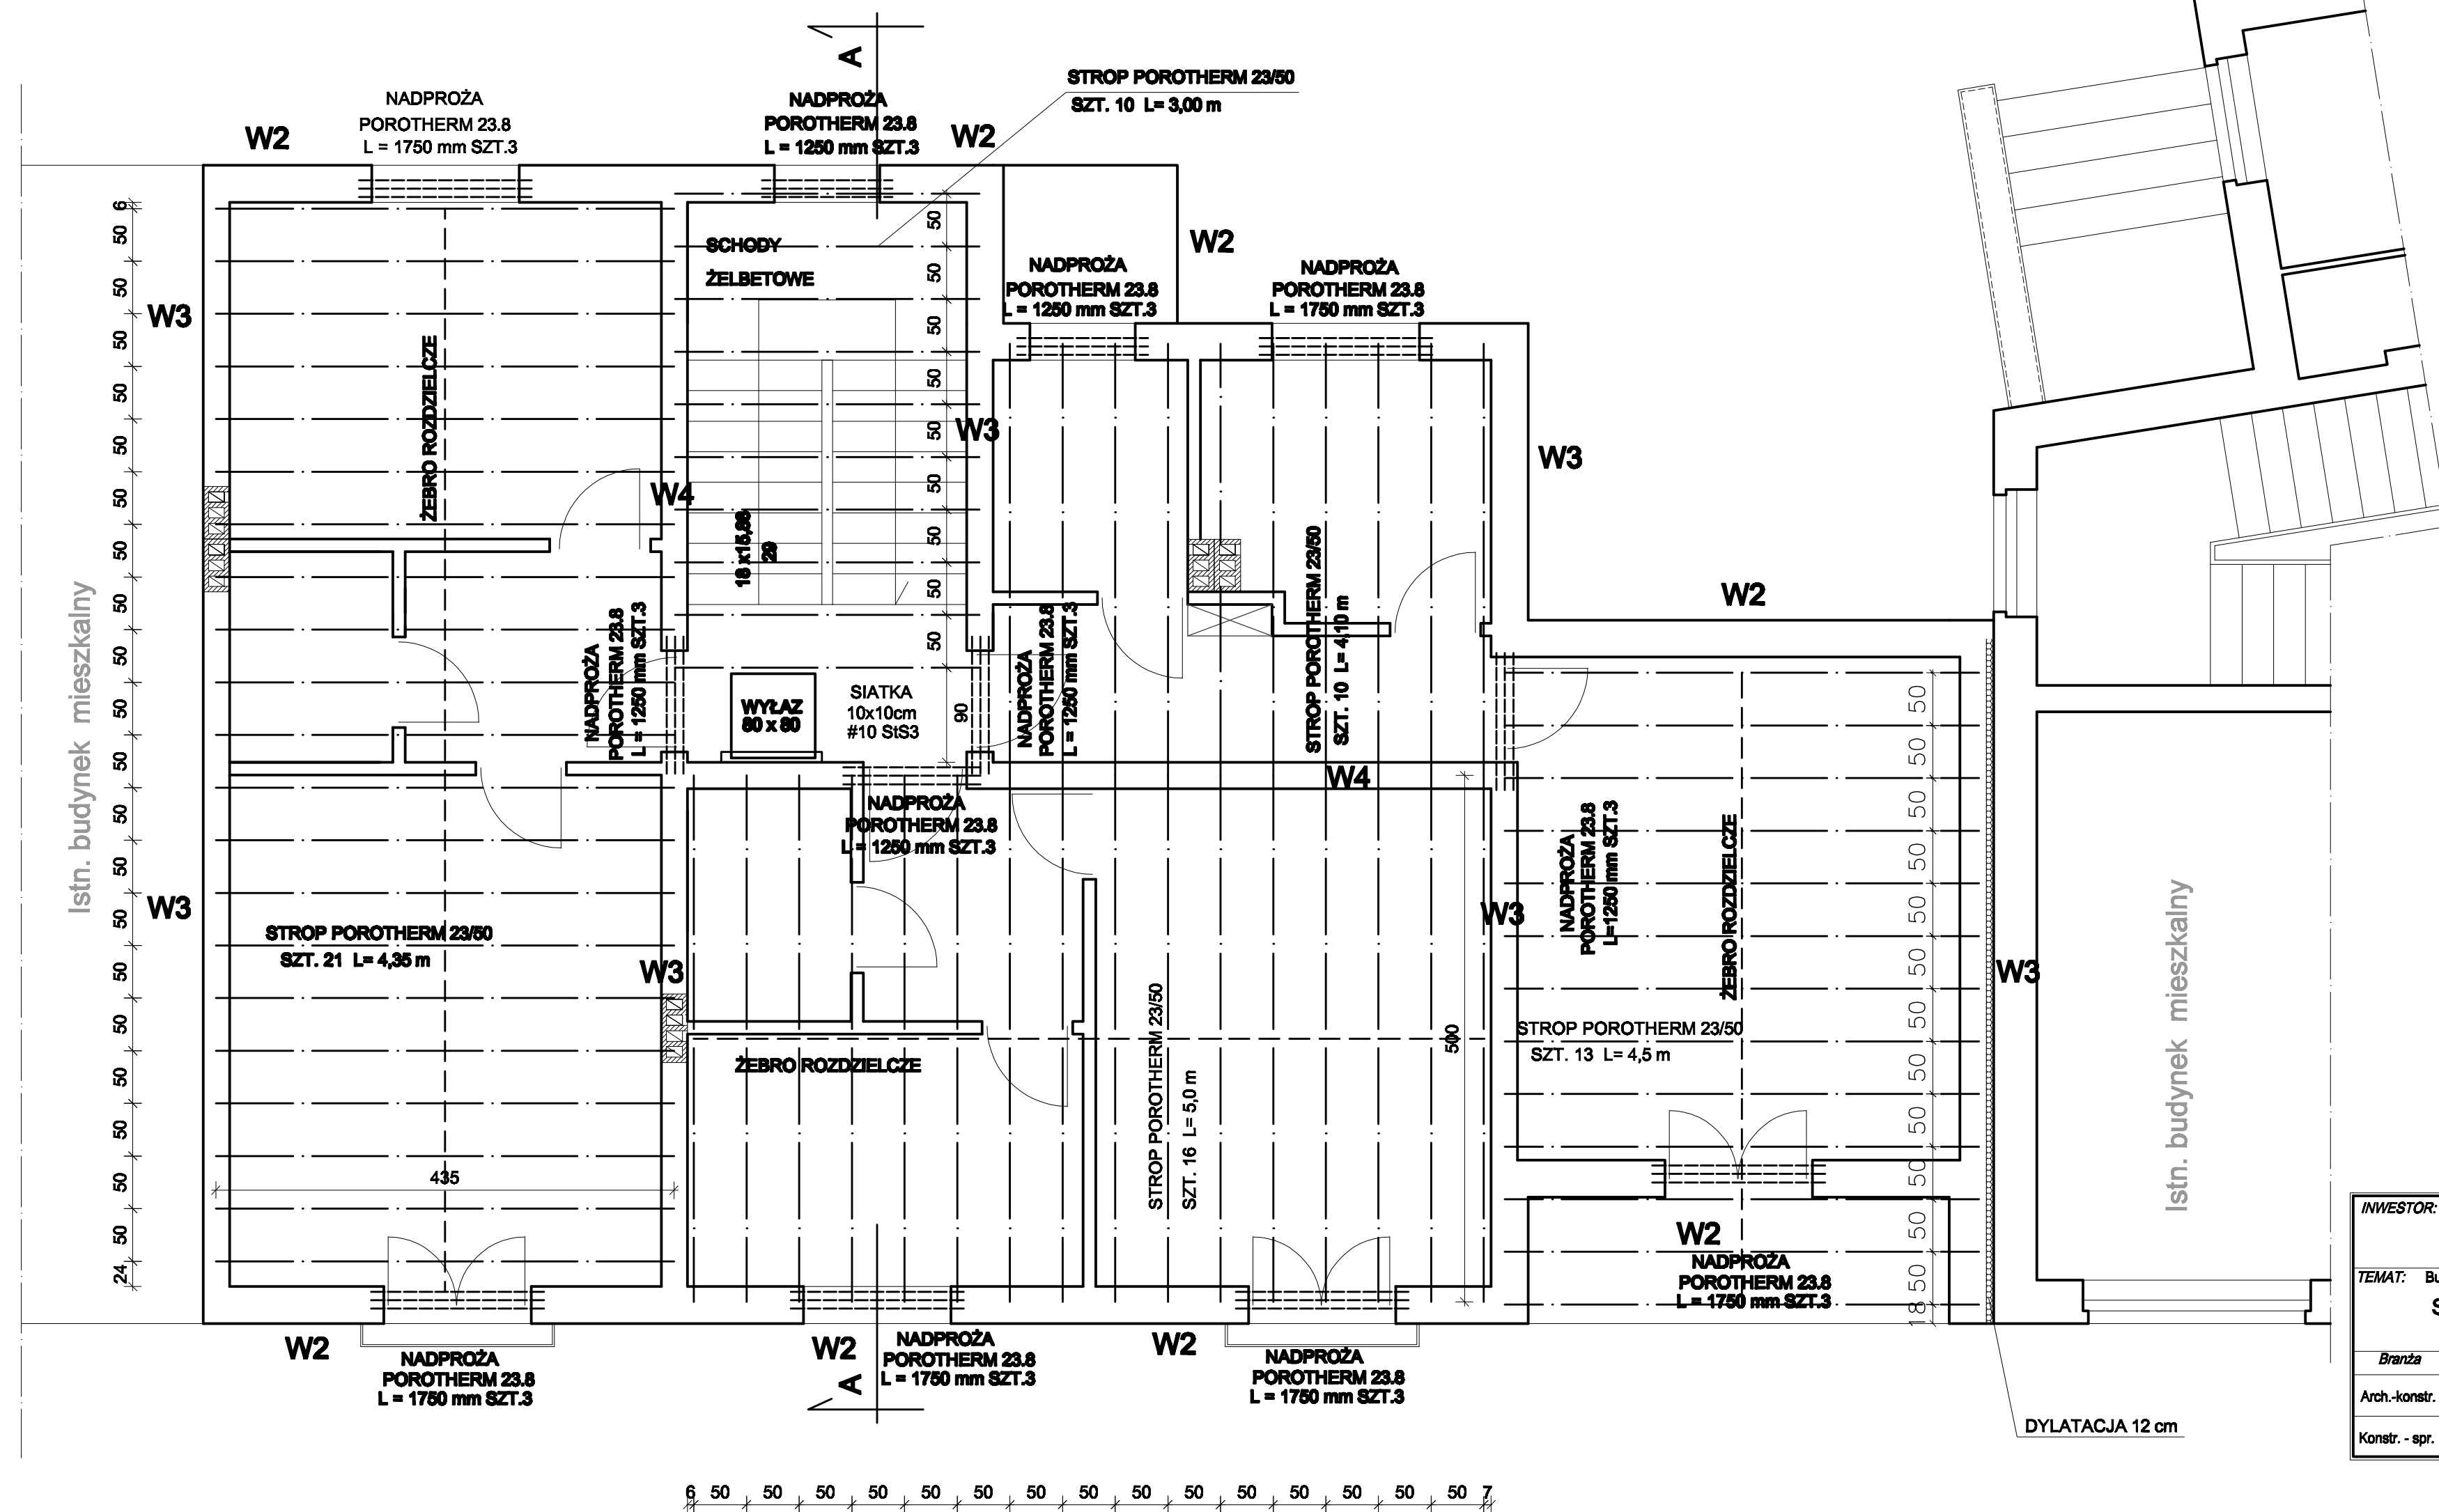

INWESTOR: Urząd Miasta i Gminy Opotów Plac Obrońców Pokoju 34 27-500 Opotów		Skala 1:50	SPIN-B
TEMAT: Budowa budynku wielorodzinnego			Nr rys. 5K
STROP NAD II PIĘTREM Opotów ul. Szeroka dz. nr 1238/1			Data 12.2009
Branża	Projektant	Uprawnienia	Podpis
Arch.-konstr.	<i>mgr inż. arch.</i> Zbigniew Dokić	227 / KL / 72	
Konstr. - spr.	<i>inż.</i> Grzegorz Mizera	K - 94 / 02	