


RZUT I PIĘTRA

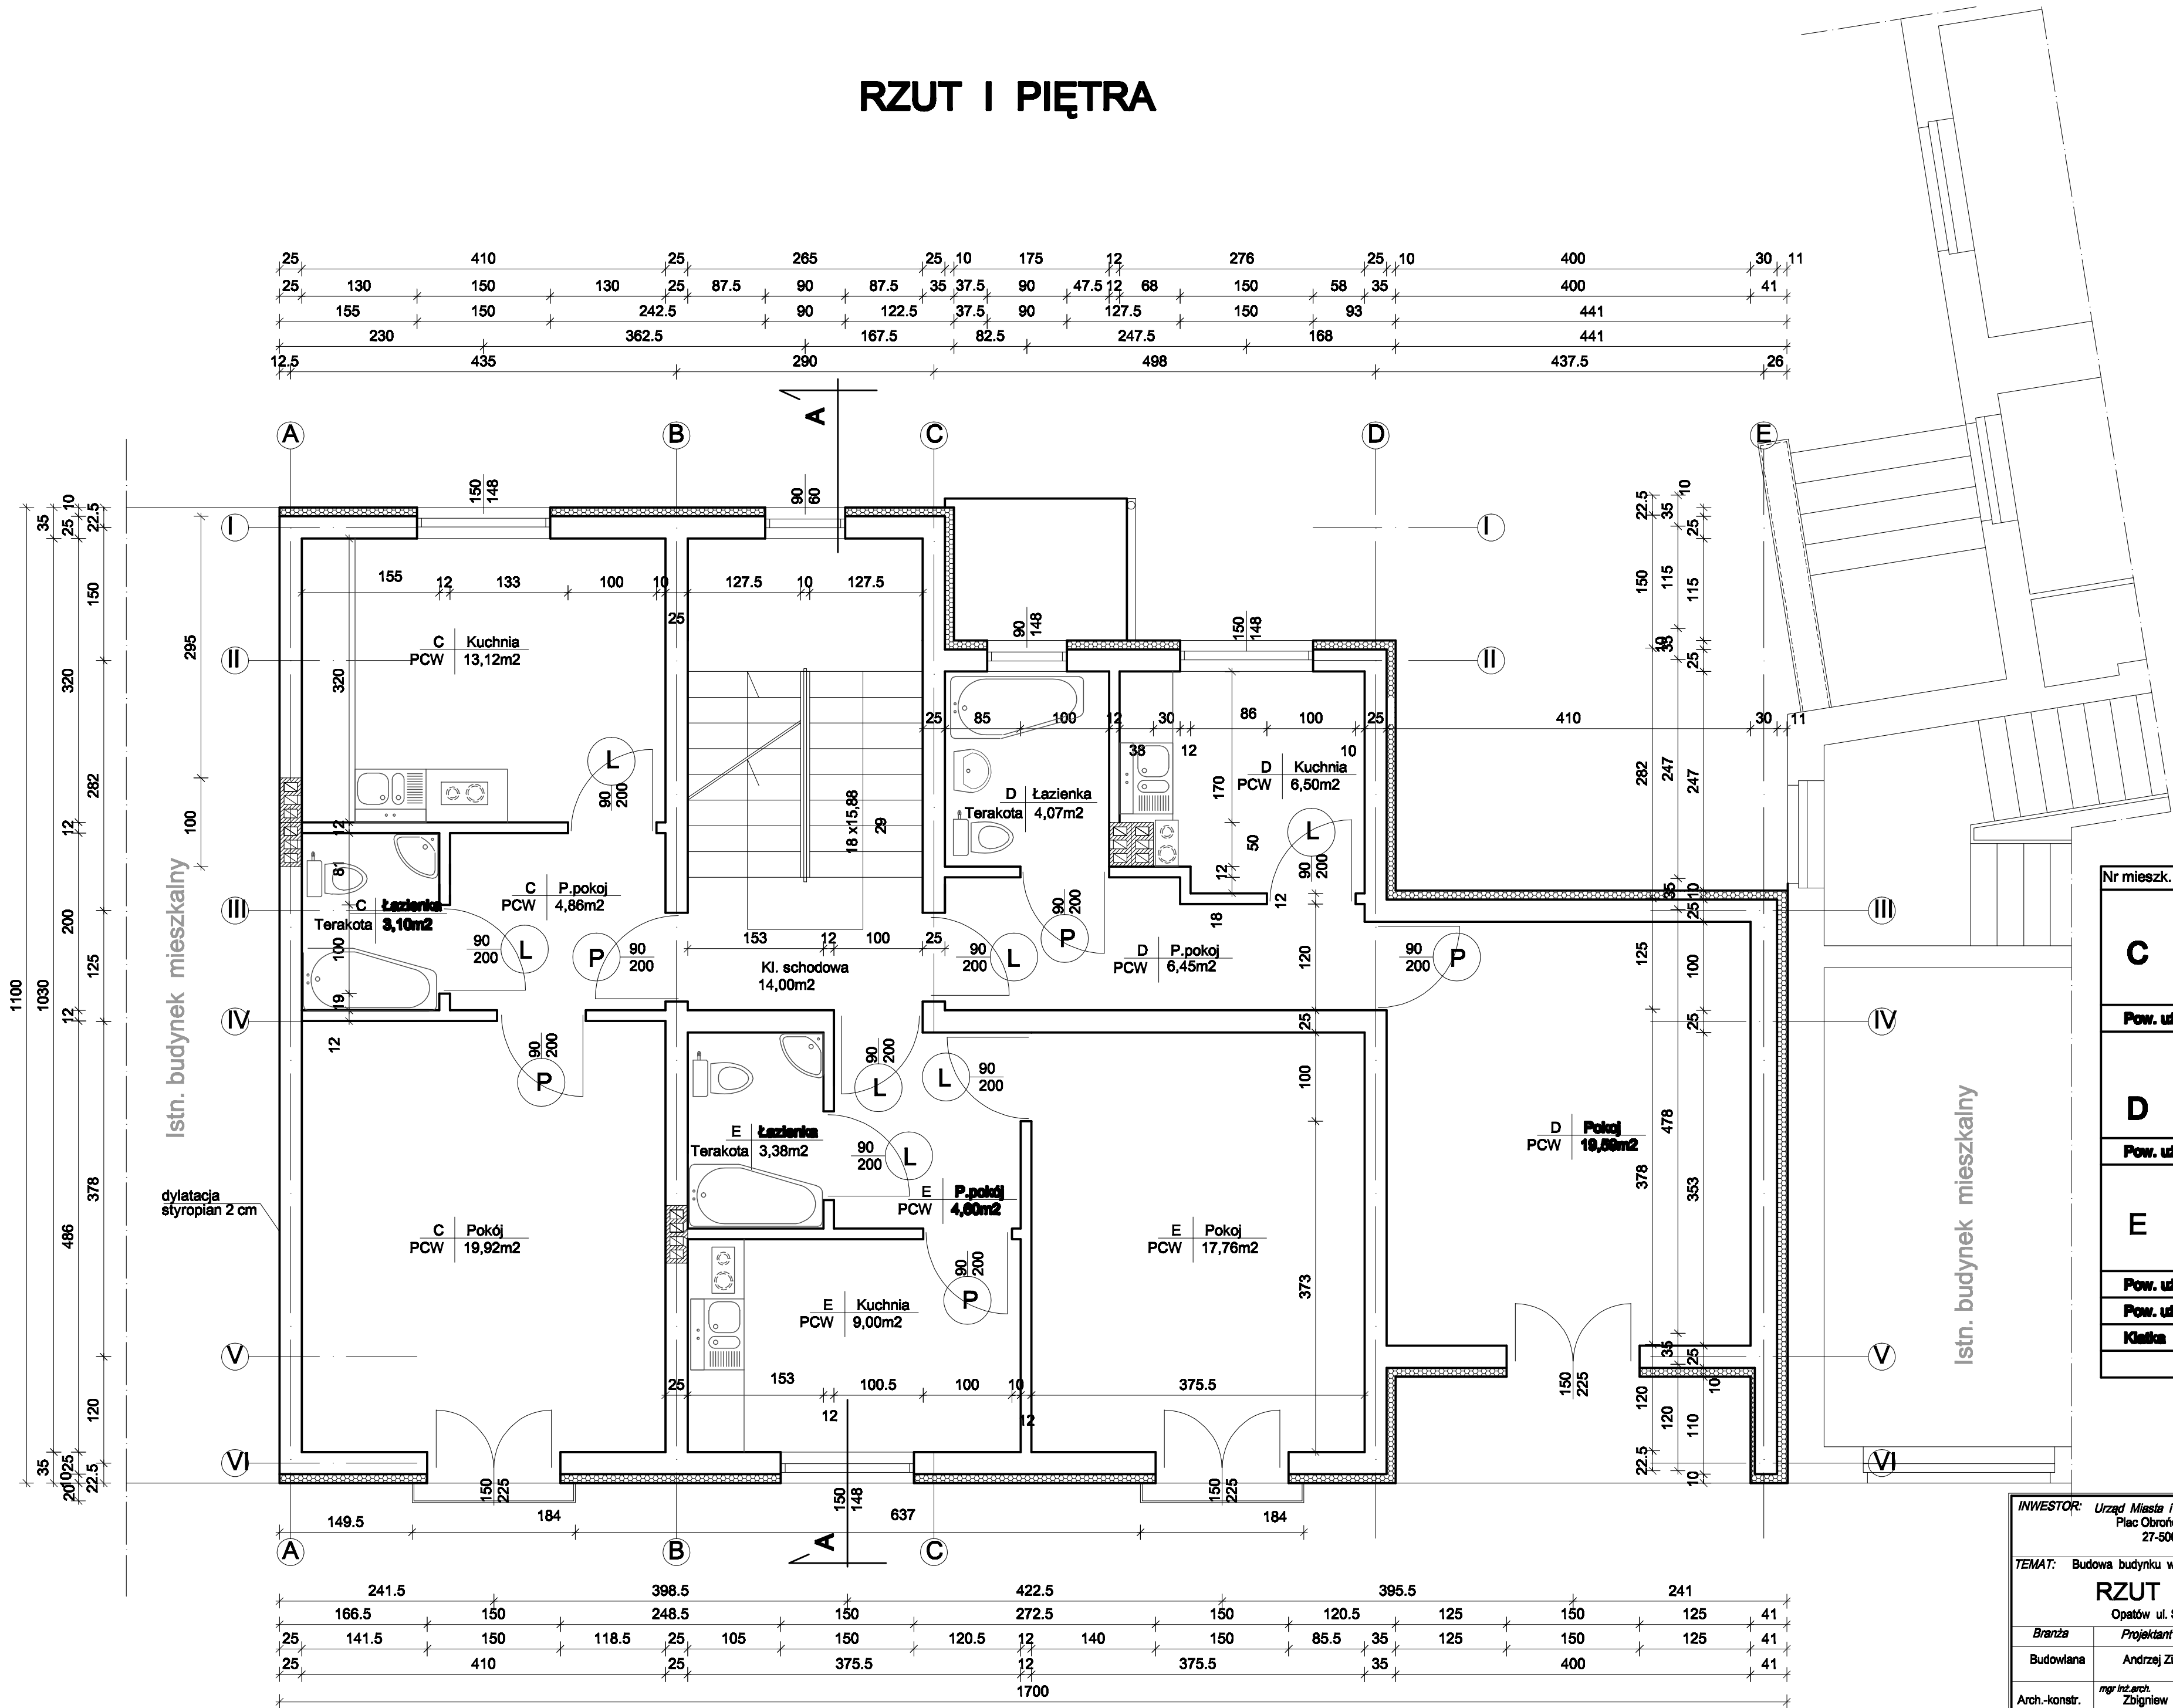

Nr mieszk.	Rodzaj pom.	Podłoga	Pow. [m2]
C	kuchnia	terakota	13,12
	p.pokój	PCW	4,86
	łazienka	terakota	3,10
	pokój	PCW	19,92
Pow. użytkowa mieszkania C			41,00
D	kuchnia	terakota	6,50
	p.pokój	PCW	6,45
	łazienka	terakota	4,07
	pokój	PCW	19,59
Pow. użytkowa mieszkania D			36,61
E	kuchnia	terakota	9,00
	p.pokój	PCW	4,80
	łazienka	terakota	3,38
	pokój	PCW	17,76
Pow. użytkowa mieszkania E			34,74
Pow. użytkowa mieszkań C+D+E			112,35
Klatka schodowa		PCW	14,00
Suma			126,35

INWESTOR: Urząd Miasta i Gminy Opatów Plac Obrońców Pokoju 34 27-500 Opatów		Skala 1:50	<b>SPIN-B</b>
TEMAT: Budowa budynku wielorodzinnego			
RZUT I PIĘTRA Opatów ul. Szeroka dz. nr 1238/1			Nr rys. 4
			Data 12.2009
Branża	Projektant	Uprawnienia	Podpis
Budowlana	Andrzej Zielenka	162/63,257,258/93	
Arch.-konstr.	mgr inż.arch. Zbigniew Doktor	227 / KL / 72	
Architekt - spr.	mgr inż.arch. Andrzej Papierz	110/90 WI	