


RZUT II PIĘTRA

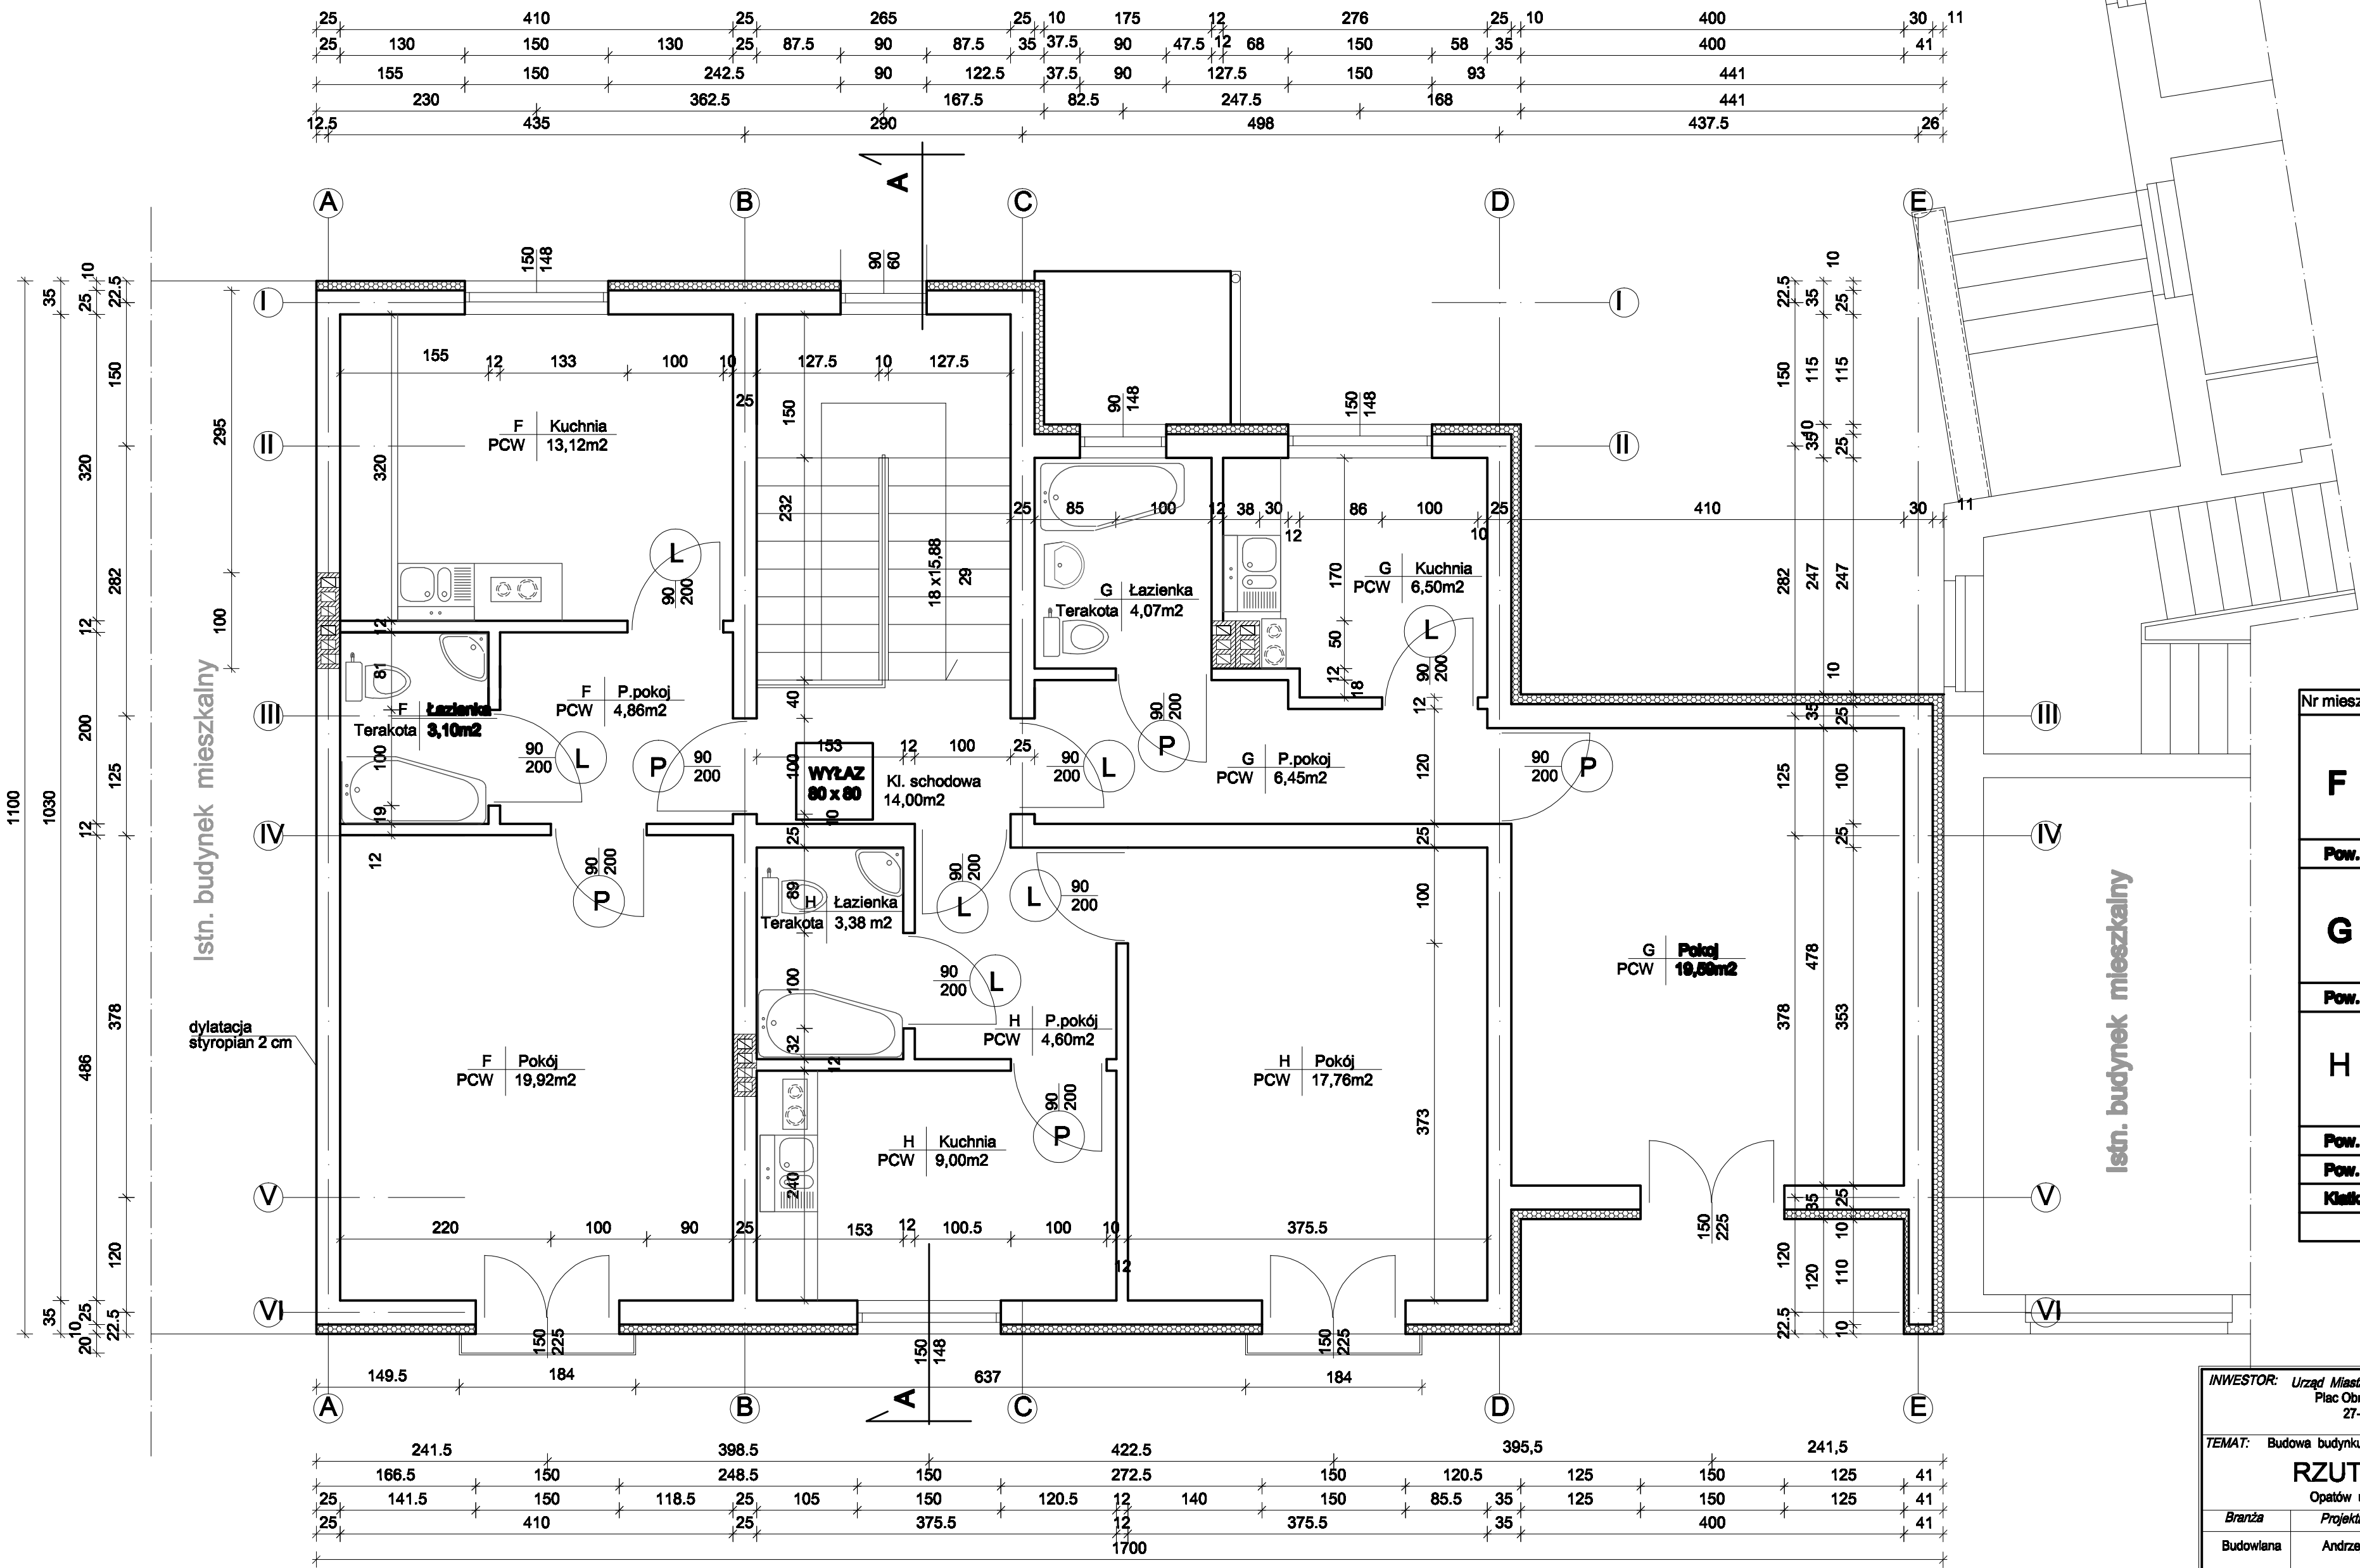

Nr mieszk.	Rodzaj pom.	Podłoga	Pow. [m2]
F	kuchnia	terakota	13,12
	p.pokój	PCW	4,66
	łazienka	terakota	3,10
	pokój	PCW	19,92
Pow. użytkowa mieszkania F			41,00
G	kuchnia	terakota	6,50
	p.pokój	PCW	6,45
	łazienka	terakota	4,07
	pokój	PCW	19,59
Pow. użytkowa mieszkania G			36,61
H	kuchnia	terakota	9,00
	p.pokój	PCW	4,60
	łazienka	terakota	3,38
	pokój	PCW	17,76
Pow. użytkowa mieszkania H			34,74
Pow. użytkowa mieszkań C+D+E			112,35
Klatka schodowa		PCW	14,00
Suma			128,35

INWESTOR: <i>Urząd Miasta i Gminy Opatów</i> <i>Plac Obrońców Pokoju 34</i> <i>27-500 Opatów</i>		Skala 1:50	SPIN-B
TEMAT: Budowa budynku wielorodzinnego		Nr rys. 5	
RZUT II PIĘTRA Opatów ul. Szeroka dz. nr 1238/1			
<i>Branża</i>	<i>Projektant</i>	<i>Uprawnienia</i>	<i>Data</i> 12.2008
Budowlana	Andrzej Zielenka	162/83,257,258/83	<i>Podpis</i>
Arch.-konstr.	<i>mgr inż.arch.</i> Zbigniew Doktor	227 / KL / 72	
Architekt - spr.	<i>mgr inż.arch.</i> Andrzej Papierz	110/90 WI	