

kopia mapy sytuacyjno-wysokościowej

Obręb: Tudorów

Gmina: Opatów


Powiat: opatowski

Województwo świętokrzyskie

Skala 1:1000

Zgodnie z art. 18 ustawy z dnia 17.05.1989 r.
Prawo Geodezyjne i Kartograficzne
(t.j. Dz. U. Nr 100, poz. 1088 z 2000 r. ze zm.)
rozporządzenie nr 238.2 w sprawie sposobu i trybu
reprodukcji mapy wyznaczonego przez Starostę Opatowski

STAROSTA OPATOWSKI
Powiatowy Ośrodek Dokumentacji Geodezyjnej
i Kartograficznej w Opatowie
Poświadczam zgodność niniejszego dokumentu
z oryginałem przyjętym do państwowego zasobu
geodezyjnego i kartograficznego w Powiatowym Ośrodku
Dokumentacji Geodezyjnej i Kartograficznej w Opatowie.
w dniu 01.01.1987 r. Nr 8322/2014
Opatów

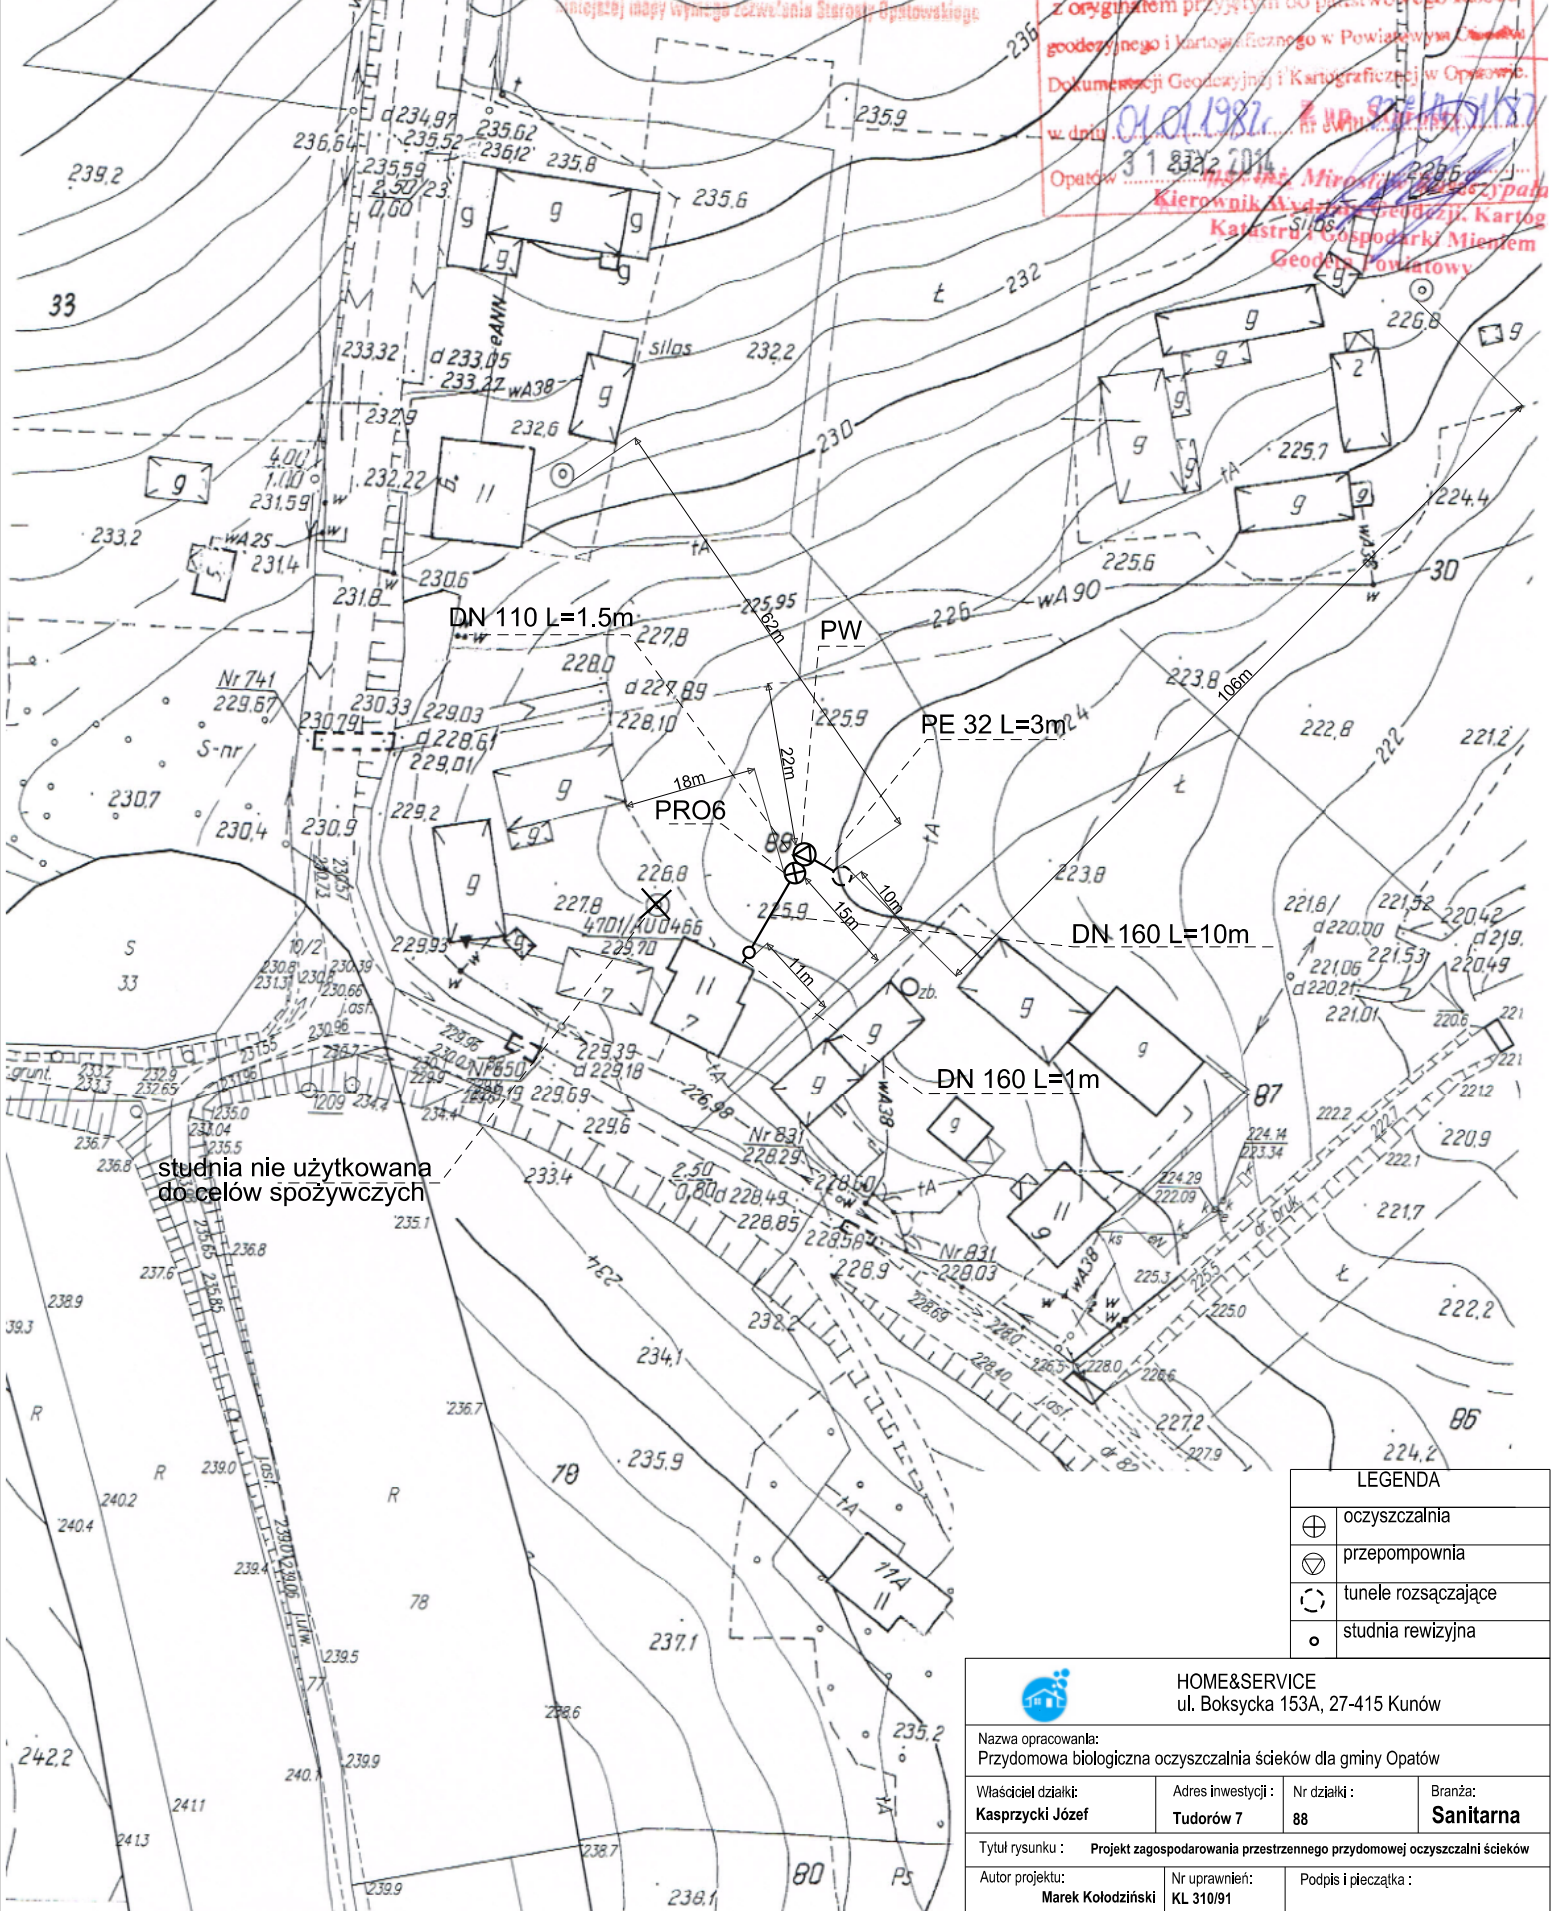

studnia nie użytkowana
do celów spożywczych

LEGENDA	
⊕	oczyszczalnia
⊖	przepompownia
⊗	tunele rozsączające
○	studnia rewizyjna

 HOME&SERVICE ul. Boksycka 153A, 27-415 Kunów			
Nazwa opracowania: Przydomowa biologiczna oczyszczalnia ścieków dla gminy Opatów			
Właściciel działki: Kasprzycki Józef	Adres inwestycji: Tudorów 7	Nr działki: 88	Branża: Sanitarna
Tytuł rysunku: Projekt zagospodarowania przestrzennego przydomowej oczyszczalni ścieków			
Autor projektu: Marek Kołodziński		Nr uprawnień: KL 310/91	
		Podpis i pieczęć:	