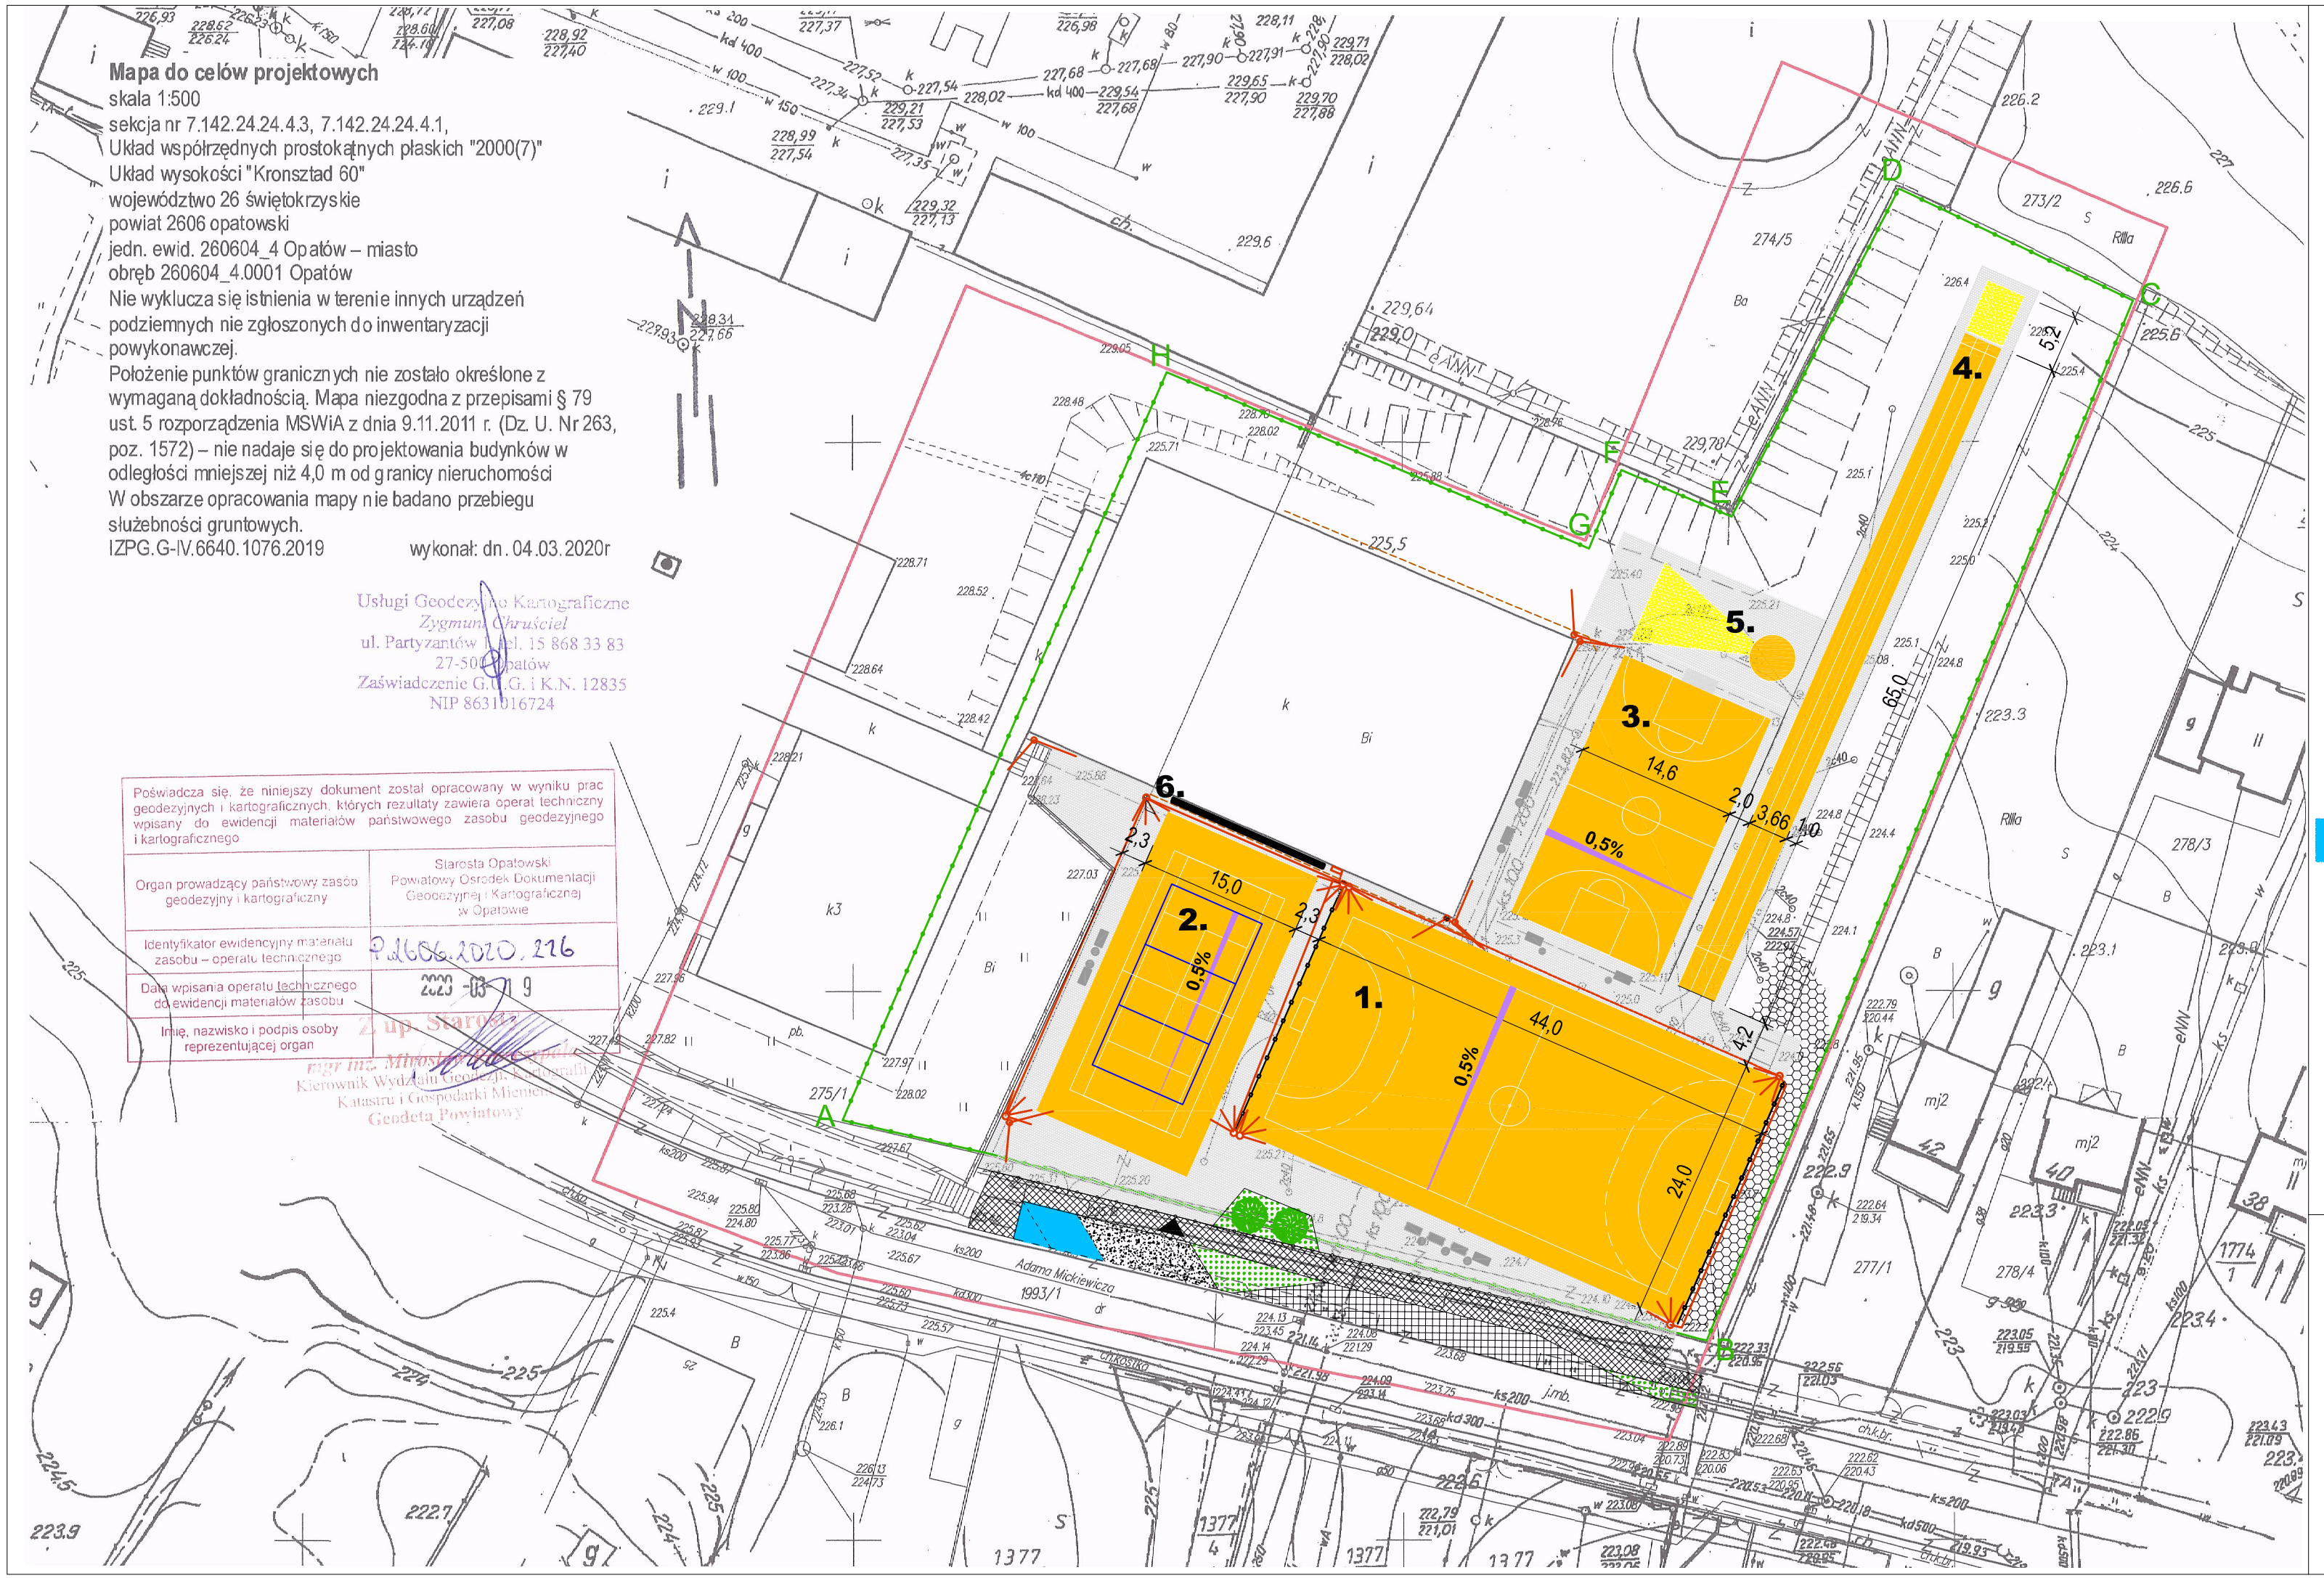

Mapa do celów projektowych
skala 1:500
sekcja nr 7.142.24.24.4.3, 7.142.24.24.4.1,
Układ współrzędnych prostokątnych płaskich "2000(7)"
Układ wysokości "Kronsztad 60"
województwo 26 świętokrzyskie
powiat 2606 opatowski
jedn. ewid. 260604_4 Opatów – miasto
obręb 260604_4.0001 Opatów
Nie wyklucza się istnienia w terenie innych urządzeń podziemnych nie zgłoszonych do inwentaryzacji powykonawczej.
Położenie punktów granicznych nie zostało określone z wymaganą dokładnością. Mapa niezgodna z przepisami § 79 ust. 5 rozporządzenia MSWiA z dnia 9.11.2011 r. (Dz. U. Nr 263, poz. 1572) – nie nadaje się do projektowania budynków w odległości mniejszej niż 4,0 m od granicy nieruchomości
W obszarze opracowania mapy nie badano przebiegu służebności gruntowych.
IZPG.G-IV.6640.1076.2019 wykonał: dn. 04.03.2020r

Usługi Geodezyjne Kartograficzne
Zygmunt Chruściel
ul. Partyzantów 1, tel. 15 868 33 83
27-500 Opatów
Zaświadczenie G.U.G.i K.N. 12835
NIP 8631916724

Poświadcza się, że niniejszy dokument został opracowany w wyniku prac geodezyjnych i kartograficznych, których rezultaty zawiera operat techniczny wpisany do ewidencji materiałów państwowego zasobu geodezyjnego i kartograficznego

Organ prowadzący państwowy zasób geodezyjny i kartograficzny	Starosta Opatowski Powiatowy Ośrodek Dokumentacji Geodezyjnej i Kartograficznej w Opatowie
Identyfikator ewidencyjny materiału zasobu – operatu technicznego	P.1666.2020.276
Data wpisania operatu technicznego do ewidencji materiałów zasobu	2020-03-19
Imię, nazwisko i podpis osoby reprezentującej organ	Z up. Starosty mgr inż. Mirosław [illegible] Kierownik Wydziału Geodezji, Nieruchomości, Katastru i Gospodarki Mieniem Geodeta Powiatowy

PROJEKT ZAGOSPODAROWANIA DZIAŁKI
skala 1:500

LEGENDA :

BOISKA :
1. PROJEKTOWANE BOISKO DO PIŁKI RĘCZNEJ
2. PROJEKTOWANE BOISKO WIELOFUNKCYJNE - PIŁKA SIATKOWA, TENIS
3. BOISKO WIELOFUNKCYJNE - PIŁKA, KOSZ WYPOSAŻENIE W BRAMKOKOSZE - WYMIANA NAWIERZCHNI
4. BIEŻNIA ZE SKOKIEM W DAL
5. STANOWISKO DO PCHNIĘCIA KULĄ
6. ŚCIANA DO TENISA ZIEMNEGO

WYPOSAŻENIE :
- ŁAWKA BEZ OPARCIA
- ŁAWKA MŁODZIEŻOWA
- KOSZ NA ŚMIECI
- PIŁKOCHWYTY

ZAGOSPODAROWANIE TERENU :
- UTWARDZENIE TERENU - KOSTKA BETONOWA 6,0cm
- OGRODZENIE OD STRONY DROGI
- MIEJSCA POSTOJOWE Z MIEJSCEM DLA OSÓB NIEPEŁNOSPRAWNYCH
- ZATOKA AUTOBUSOWA
- PŁYTY AŻUROWE *MEBA*
- CHODNIK PRZY DRODZE POWIATOWEJ
- TERENY ZIELONE

INWESTOR	GMINA OPATÓW PLAC OBOŃCÓW POKOJU 34, 27-500 OPATÓW
LOKALIZACJA	GMINA OPATÓW, UL. ĆMIELOWSKA 2
PROJEKT	BUDOWA PRZYSZKOLNEJ INFRASTRUKTURY SPORTOWEJ

NAZWA RYSUNKU	BRANŻA	STADIUM	SKALA	NR RYS.
PROJEKT ZAGOSPODAROWNIA DZIAŁKI	ARCHITEKTURA	PROJEKT BUDOWLANY	1:500	1A

FUNKCJA	IMIĘ I NAZWISKO	NR UPRAWNIEŃ	SPECJALNOŚĆ	PODPIS
PROJEKTANT	mgr inż. arch JAROSŁAW KAWIŃSKI	SW-1/2003	ARCHITEKTURA	
PROJEKTANT	mgr inż. GRZEGORZ MIZERA	K-94/02	KONSTRUKCJA	
SPRAWDZAJĄCY				

REW.	A	B	C	D	E
DATA	2020.03				

Dokumentacja objęta ochroną na podstawie ustawy o prawie autorskim. Kopiowanie i powielanie w części lub całości bez zgody autora zabronione.