



## WIDOK OGRODZENIA skala 1:100

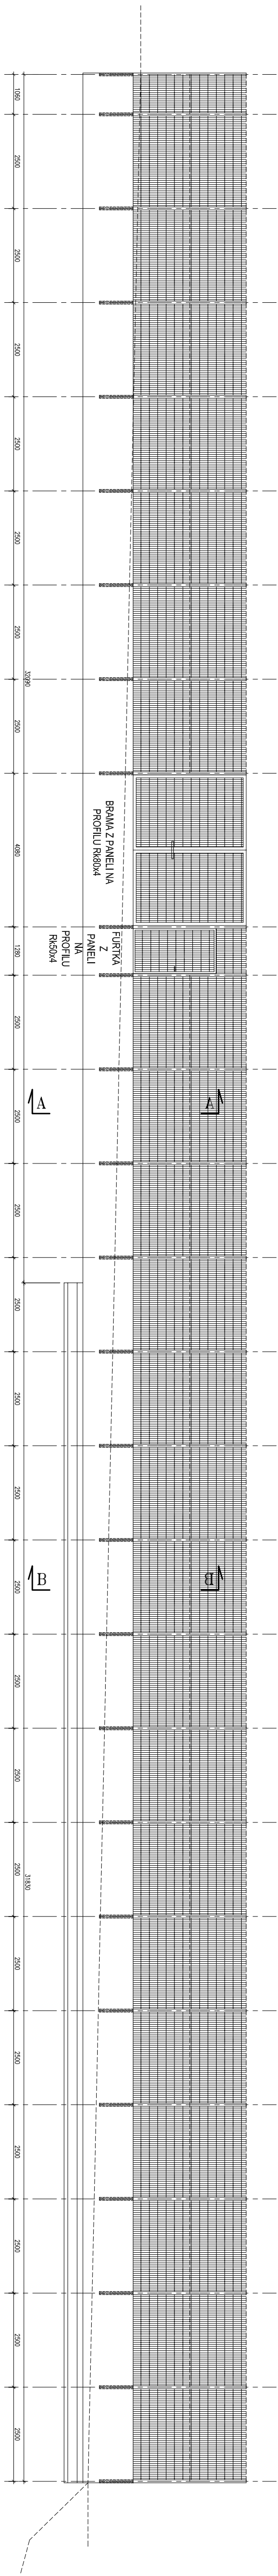


ŚCIANA DO TENISA skala 1:50  
(rysunek poglądowy)

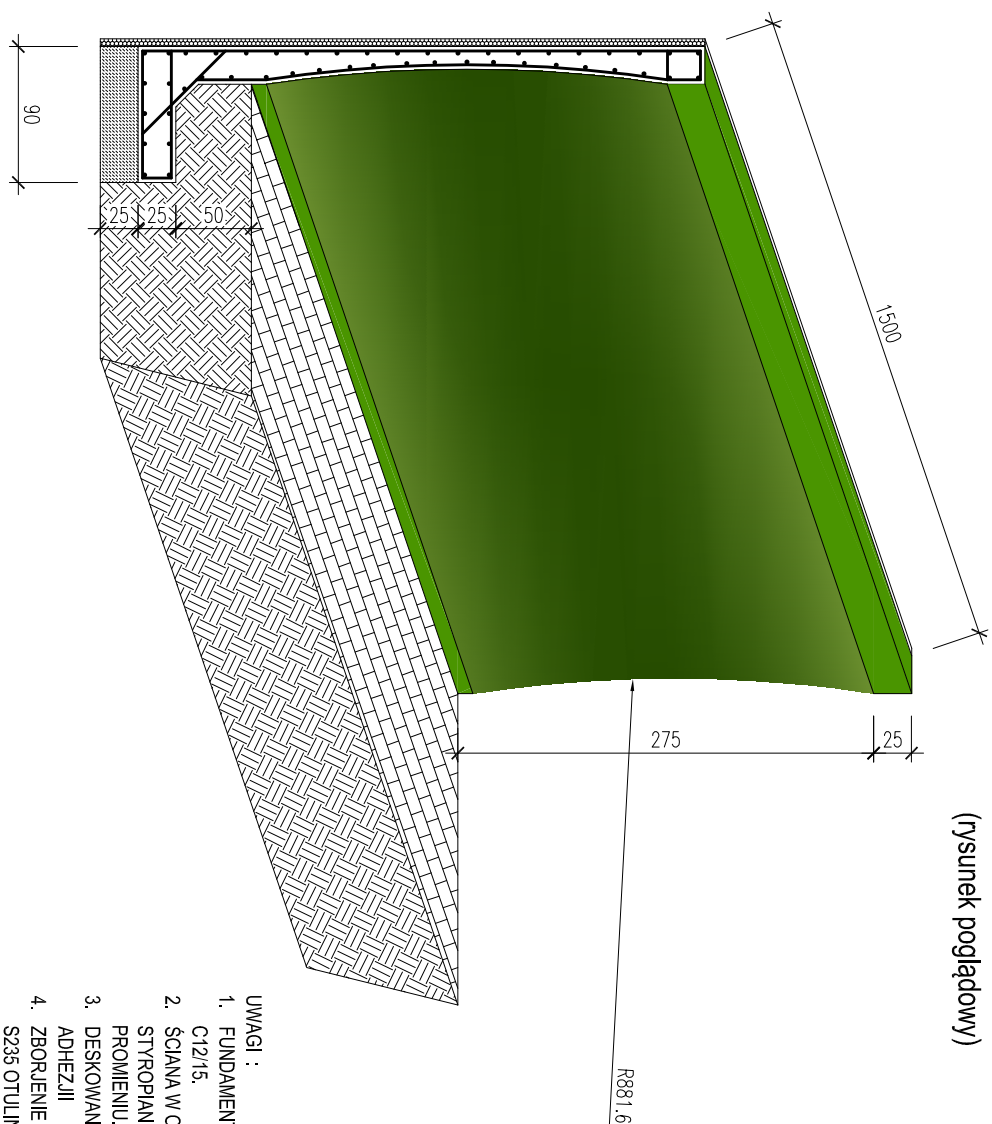


1. FUNDAMENT ŻELBETOWY POSADOMIONY NA MASYWIE CIĘDEGO BETONU C12/15.
2. ŚCIANA W OD STRONY BUDYNKU - PROSTA, ODDZIELONA PŁYTIAMI STROPIANOWYMI EPS 100 036, OD STRONY KORTU W ŁUKU O PODAMWYM PROMIENIU.
3. DESKOWANIE WYKONANE Z MATERIAŁU O WYSOKIM STOPNIEM GŁADKOŚCI I ADHEZJI.
5. DODATKOWA SIĘ WYKONANIE ŚCIANY Z ELEMENTÓW PREFABRYKOWANYCH ODDALONYCH OD ŚCIANY NA ODLEGŁOŚĆ WYNIKAJĄCĄ Z WZNIKÓW POSADOMIENIA.
6. BETON C35/45 W8 F150

COKÓŁ OGRODZENIA skala 1:50  
(rysunek poglądowy)

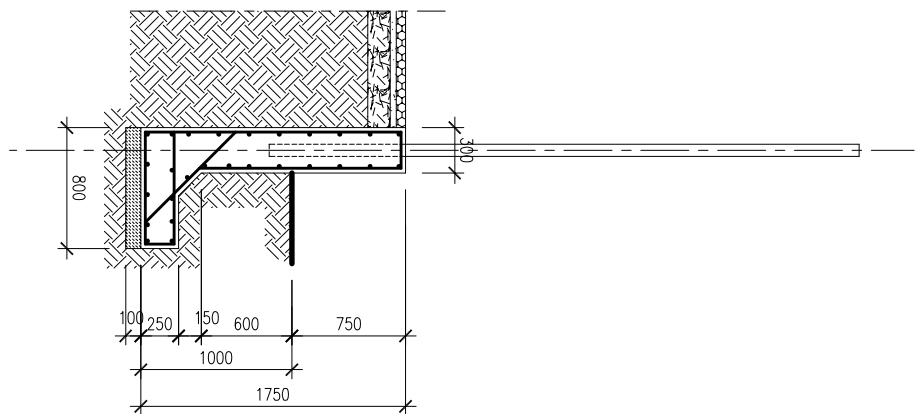

COKÓŁ OGRODZENIA skala 1:50  
(rysunek poglądowy)

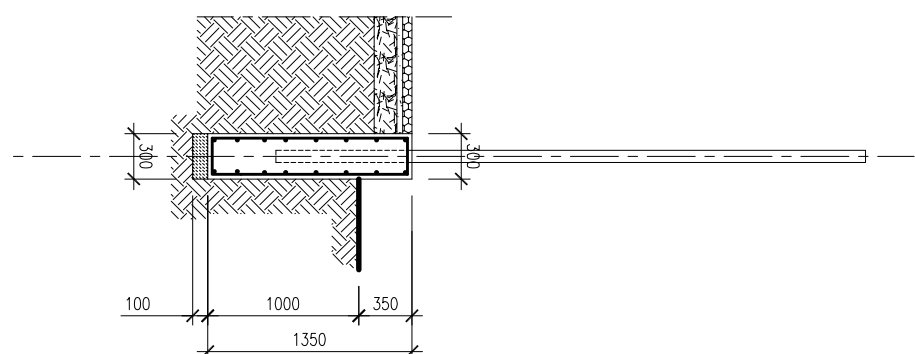

1. FUNDAMENT ŻELBETOWY POSADOWIONY NA WARSTWIE CHUDEGO BETONU C12/15.
2. ZBORJENIE Z SIATKI PRĘTÓW Ø14 CO 15cm DWUSTRONNIE KRZYŻOWO, STAL S235 OTULINA MIN. 3,0cm.
3. BETON C37/45 W8 F150

INWESTOR	GMINA OPAŁÓW	

DATA	2020.03	A	B	C	D	E																																				

Dokumentacja objęta ochroną na podstawie ustawy o prawie autorskim. Kopieowanie i powielanie w całości lub części bez zgody autora zabronione.